



Жер учаскесінің жер-кадастрлық жоспары
Земельно-кадастровый план земельного участка
№2025-5895121

Жер учаскесінің кадастрлық нөмірі:
Кадастровый номер земельного участка: 04:059:025:5826

Мекенжайы (мекенжайдың тіркеу коды): Атырау обл., Жылыой ауд., Күлсары к., Сырым Датұлы көш.

Адрес (регистрационный код адреса): обл. Атырауская, р-н Жылыойский, г. Кульсары, ул. Сырым Датұлы

Жер санаты: Елді мекендердің (қалалардың, кенттер мен ауылдық елді мекендердің) жері

Категория земель: Земли населенных пунктов (городов, поселков и сельских населенных пунктов)

Жер учаскесінің алаңы (гектар): 0.0616

Площадь земельного участка (гектар): 0.0616

Нысаналы мақсаты: кәсіпкерлік максаттар үшін

Целевое назначение: для предпринимательских целей

Құқық түрі: уақытша өтеулі қысқа мерзімді жер пайдалану

Вид права: временное возмездное краткосрочное землепользование

Жер учаскесін пайдаланудағы шектеулер мен ауыртпалықтар: _____

Ограничения в использовании и обременения земельного участка: _____


Жер учаскесінің бөлінуі: Бөлінбейтін
(бөлінеді, бөлінбейді)

Делимость земельного участка: Неделимый
(делимый, неделимый)

Жер учаскесінің кадастрлық (бағалау) құны немесе жер пайдалану құқығының құны
(затнамада көзделген жағдайларда, қажет болғанда): 903 672 тг

Кадастровая (оценочная) стоимость земельного участка или стоимость права
землепользования (при необходимости в случаях, предусмотренных законодательством):

Осы құжат «Электрондық құжат және электрондық цифрлық қолтаңба туралы» 2003 жылғы 7 қаңтардағы N 370-ІІ ҚРЗ 1 бабына сәйкес қағаз жеткізгіштегі құжатпен бірдей.
Данный документ согласно пункту 1 статьи 370-ІІ ЗРК от 7 января 2003 года «Об электронном документе и электронной цифровой подписи» равнозначен документу на
бумажном носителе.

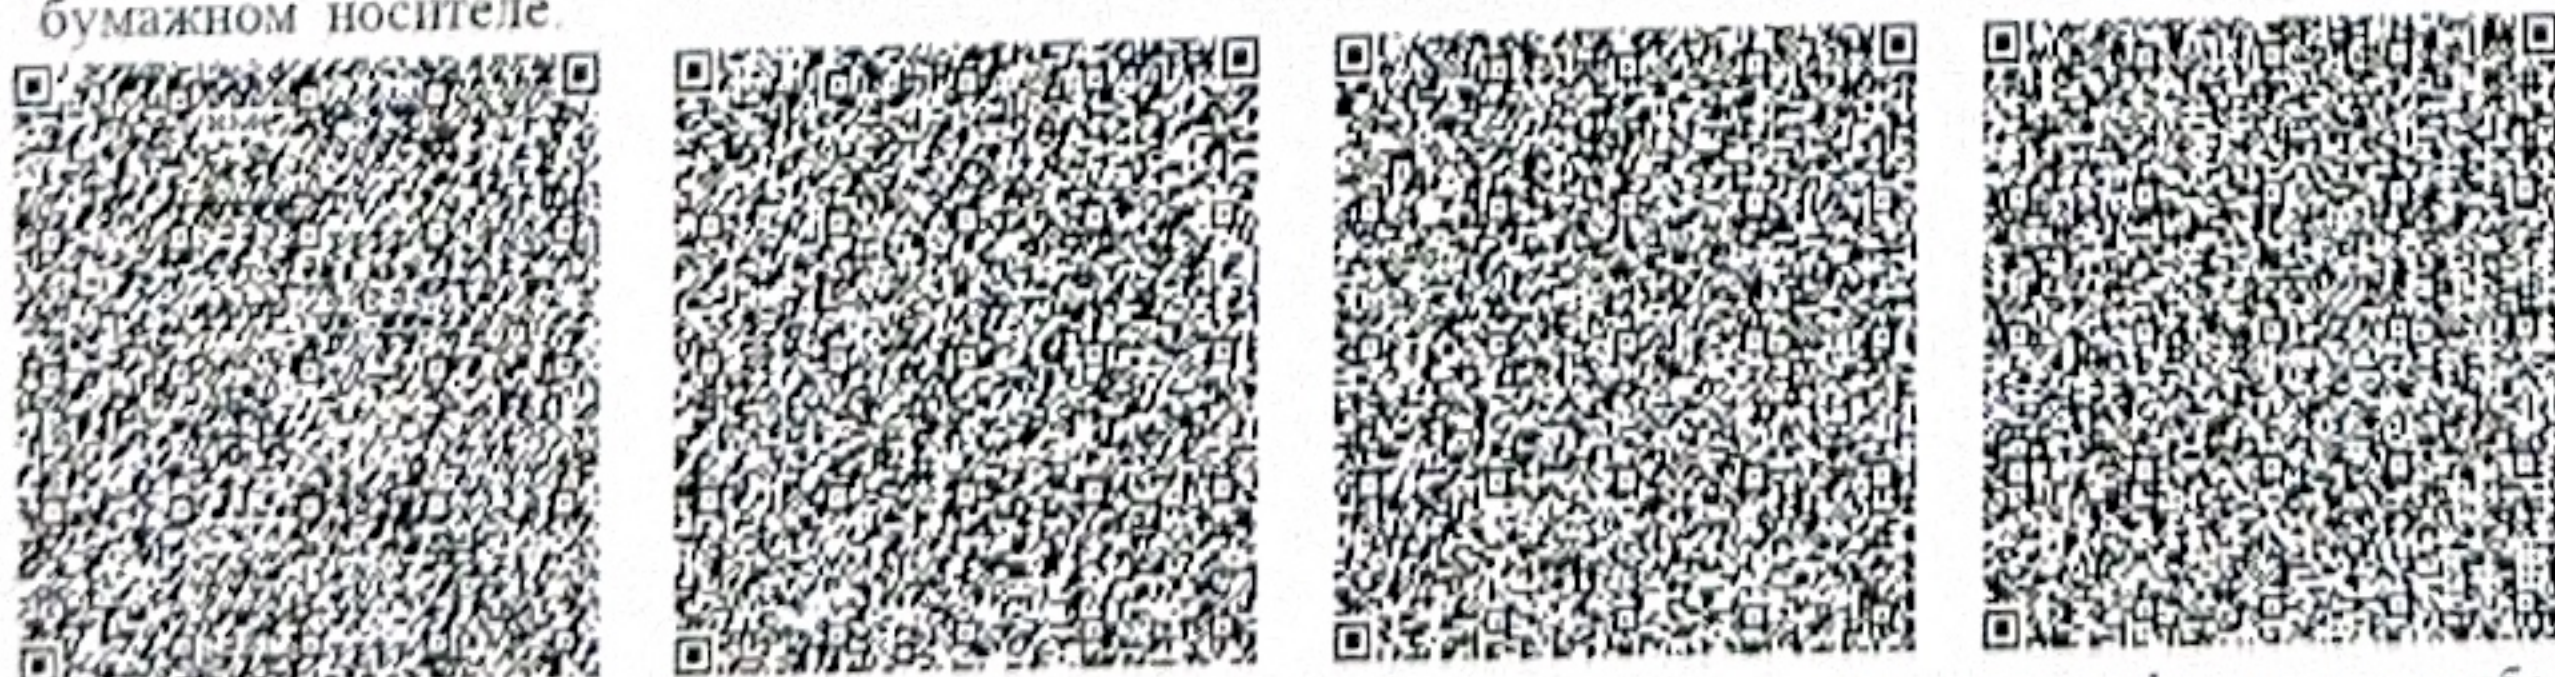

*штрих-код ЖМБМК АЖ-дан алынған және қызмет берушінің электрондық-цифрлық қолтаңбасымен қол қойылған деректерді қамтиды: «Азаматтарға арналған үкімет» мемлекеттік корпорациясы» коммерциялық емес акционерлік қоғамының Атырау облысы бойынша филиалының Жылыой аудандық тіркеу және жер кадастрлық бөлімі
*штрих-код содержит данные, полученные из ИС ЕГРН и подписанные электронно-цифровой подписью услугодателя. Отдел Жылыойского района по регистрации и земельному кадастру филиала некоммерческого акционерного общества «Государственная корпорация «Правительство для граждан» по Атырауской области

Жоспар шекарасындағы жат жер учаскелері
Посторонние земельные участки в границах плана

Жоспардағы № / № на плане	Жоспар шекарасындағы жат жер учаскелерінің кадастрлық нөмірлері / Кадастровые номера посторонних земельных участков в границах плана	Алаңы (гектар) Площадь (гектар)
---	---	---

Ескертпе:

Жер-кадастрлық жоспар жергілікті атқарушы органның жер учаскесіне құқық беру туралы қаулысының ажырамас бөлігі болып табылады.


Шектесулерді сипаттау осы жоспарды дайындаған сәтте жарамды.

Примечания:

Земельно-кадастровый план является неотъемлемой частью постановления местного исполнительного органа о предоставлении права на земельный участок.


Описание смежеств действительно на момент изготовления настоящего плана.

Осы құжат «Электрондық құжат және электрондық цифрлық қолтаңба туралы» 2003 жылғы 7 қаңтардағы N 370-ІІ ҚРЗ 1 бабына сәйкес қағаз жеткізгіштегі құжатпен бірдей. Данный документ согласно пункту 1 статьи 370-ІІ ЗРК от 7 января 2003 года «Об электронном документе и электронной цифровой подписи» равнозначен документу на бумажном носителе.

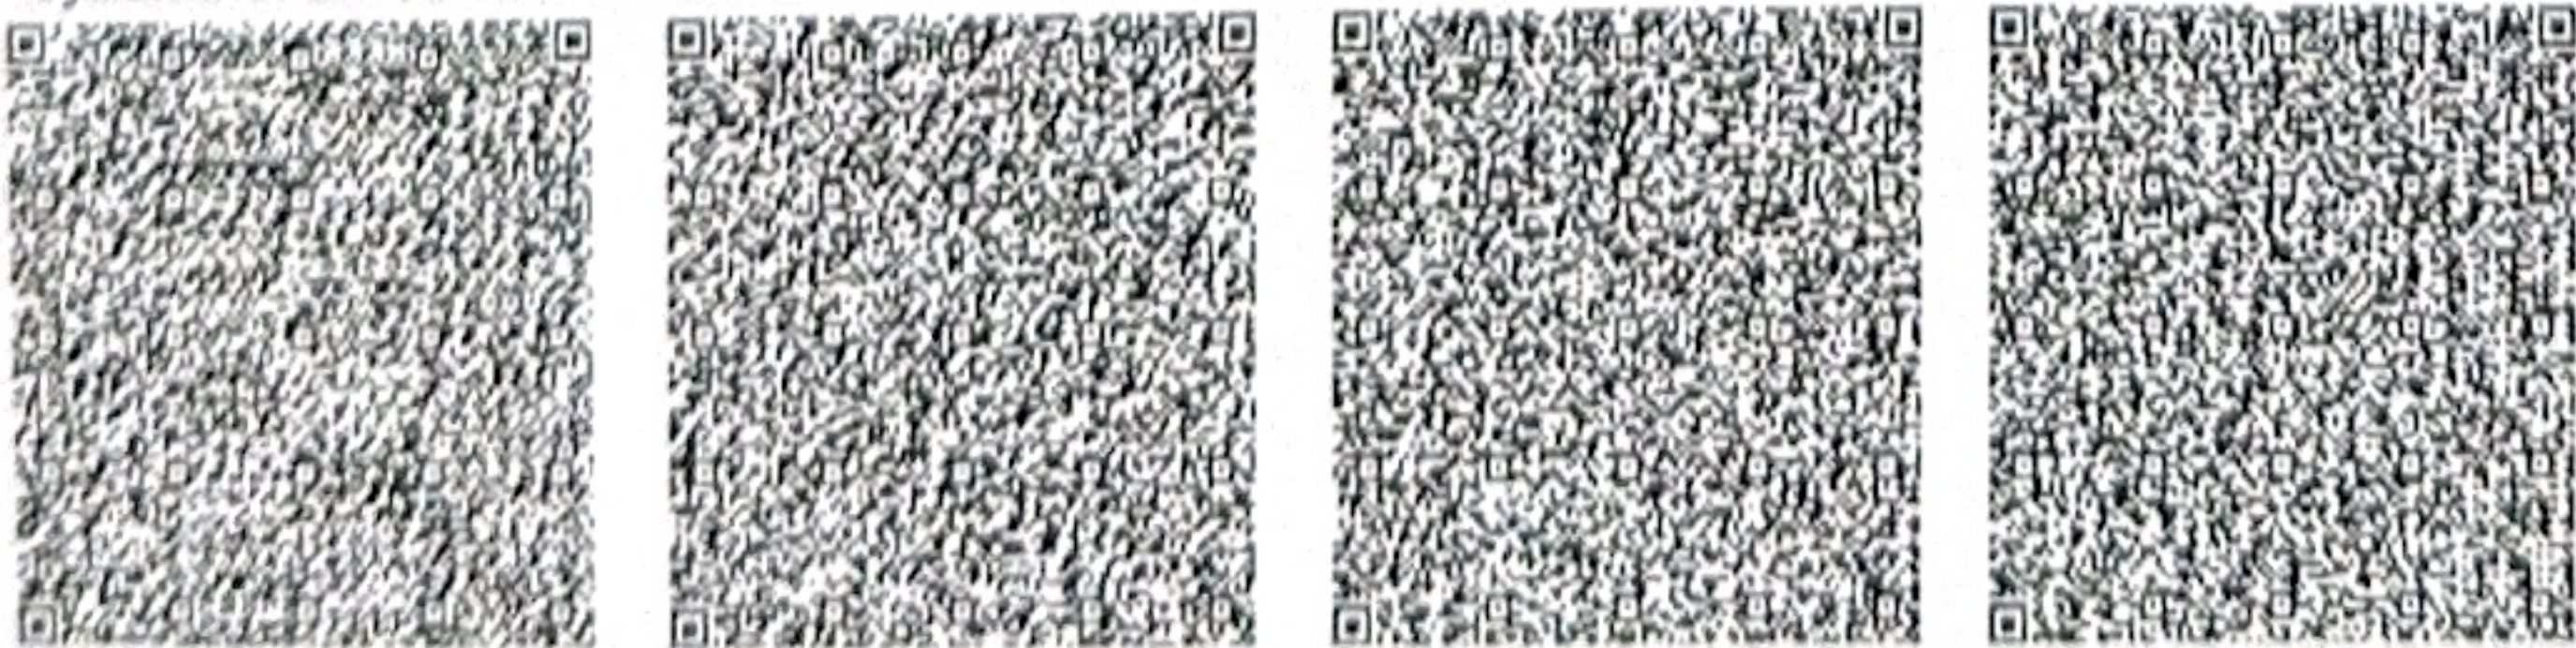

*штрих-код ЖМБМК АЖ-дан алынған және қызмет берушінің электрондық-цифрлық қолтаңбасымен қол қойылған деректерді қамтиды: «Азаматтарға арналған үкімет» мемлекеттік корпорациясы» коммерциялық емес акционерлік қоғамының Атырау облысы бойынша филиалының Жылыой аудандық тіркеу және жер кадастрлық бөлімі
*штрих-код содержит данные, полученные из ИС ЕГРН и подписанные электронно-цифровой подписью услугодателя: Отдел Жылыойского района по регистрации и земельному кадастру филиала некоммерческого акционерного общества «Государственная корпорация «Правительство для граждан» по Атырауской области

Жер учаскесінің жоспары
План земельного участка

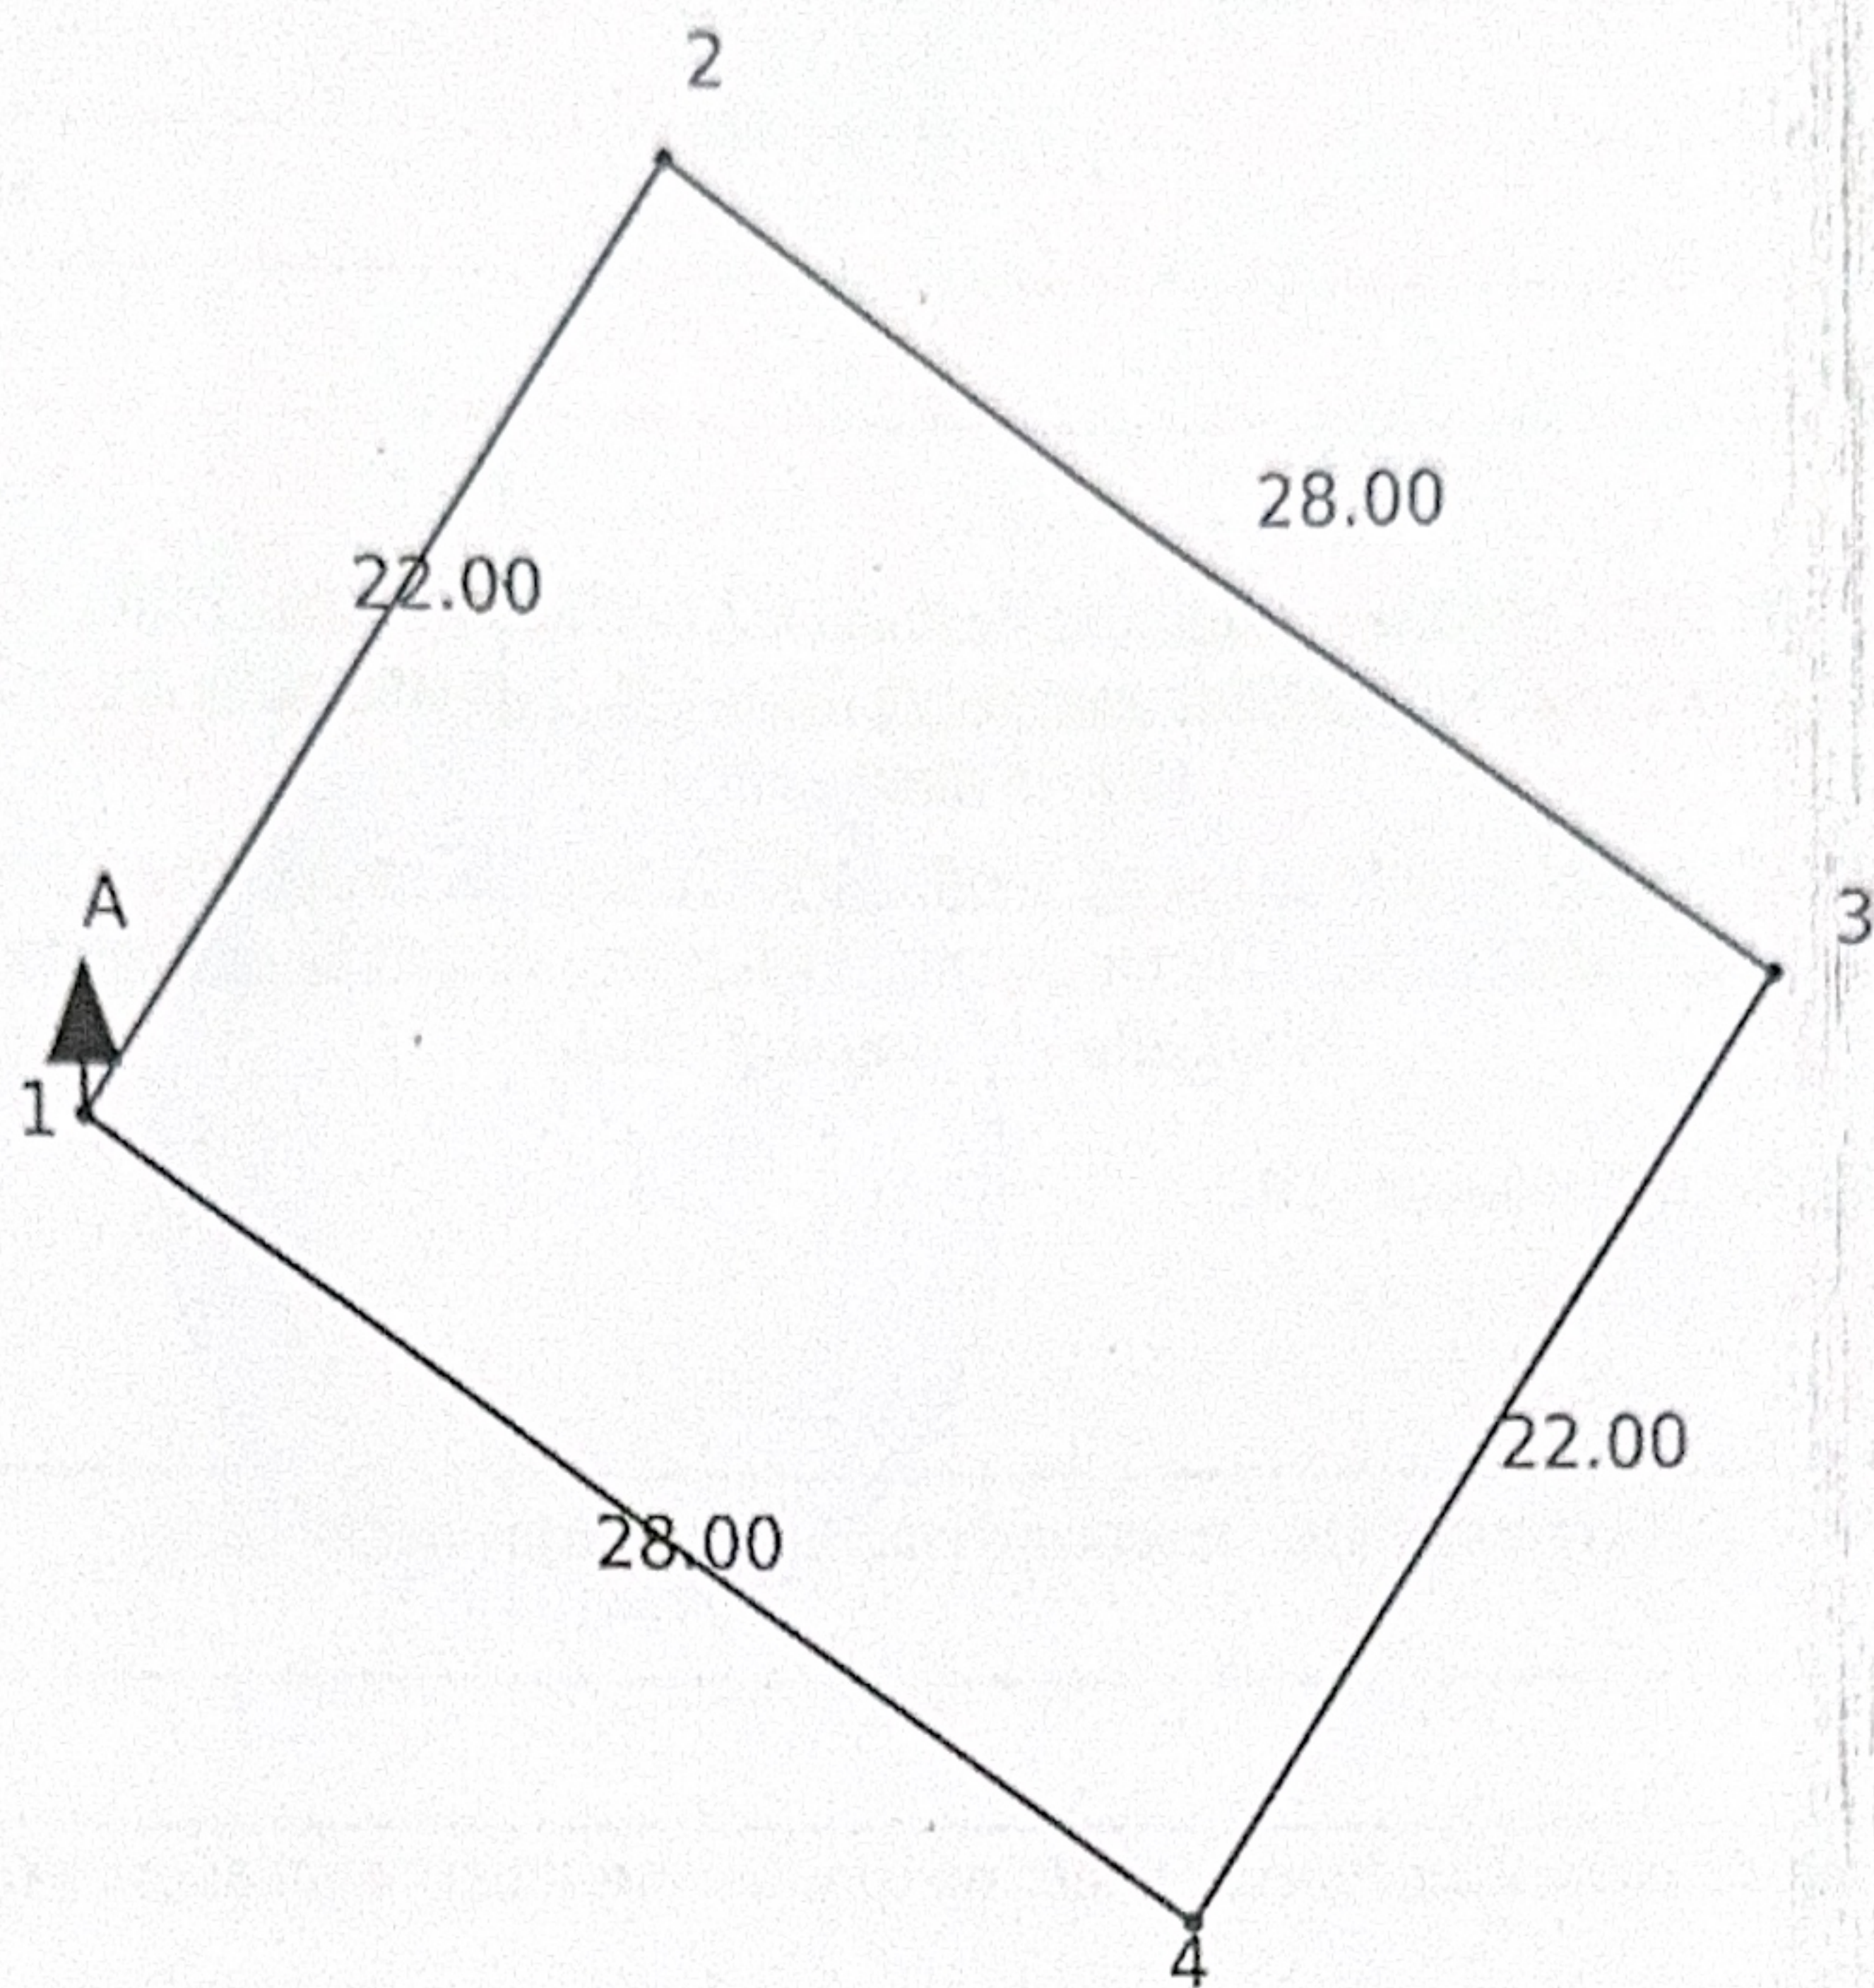

Масштаб: 1:500

Шектес учаскелердің сипаттамасы (кадастрлық нөмірлері):

А-дан А-ға дейін: Земли г. Кульсары

Описание смежных участков (кадастровые номера):


От А до А: Земли г. Кульсары

Сызық өлшемінің ауысуы / Выноска мер линий	
Нүкте нөмірі / Номер точек	Сызық өлшемі / Мера линий
1-2	22.0
2-3	28.0
3-4	22.0
4-1	28.0

Жер-кадастрлық жоспары «Азаматтарға арналған үкімет» мемлекеттік корпорациясы» коммерциялық емес акционерлік қоғамының Атырау облысы бойынша филиалының Жылыой аудандық тіркеу және жер кадастрлық бөлімі жасалды
(ұйымның атауы)
Земельно-кадастровый план изготовлен Отдел Жылыойского района по регистрации и земельному кадастру филиала некоммерческого акционерного общества «Государственная корпорация «Правительство для граждан» по Атырауской области
(наименование организации)

М.О. _____
М.П. (қолы/подпись) _____
Басшы _____

Руководитель _____

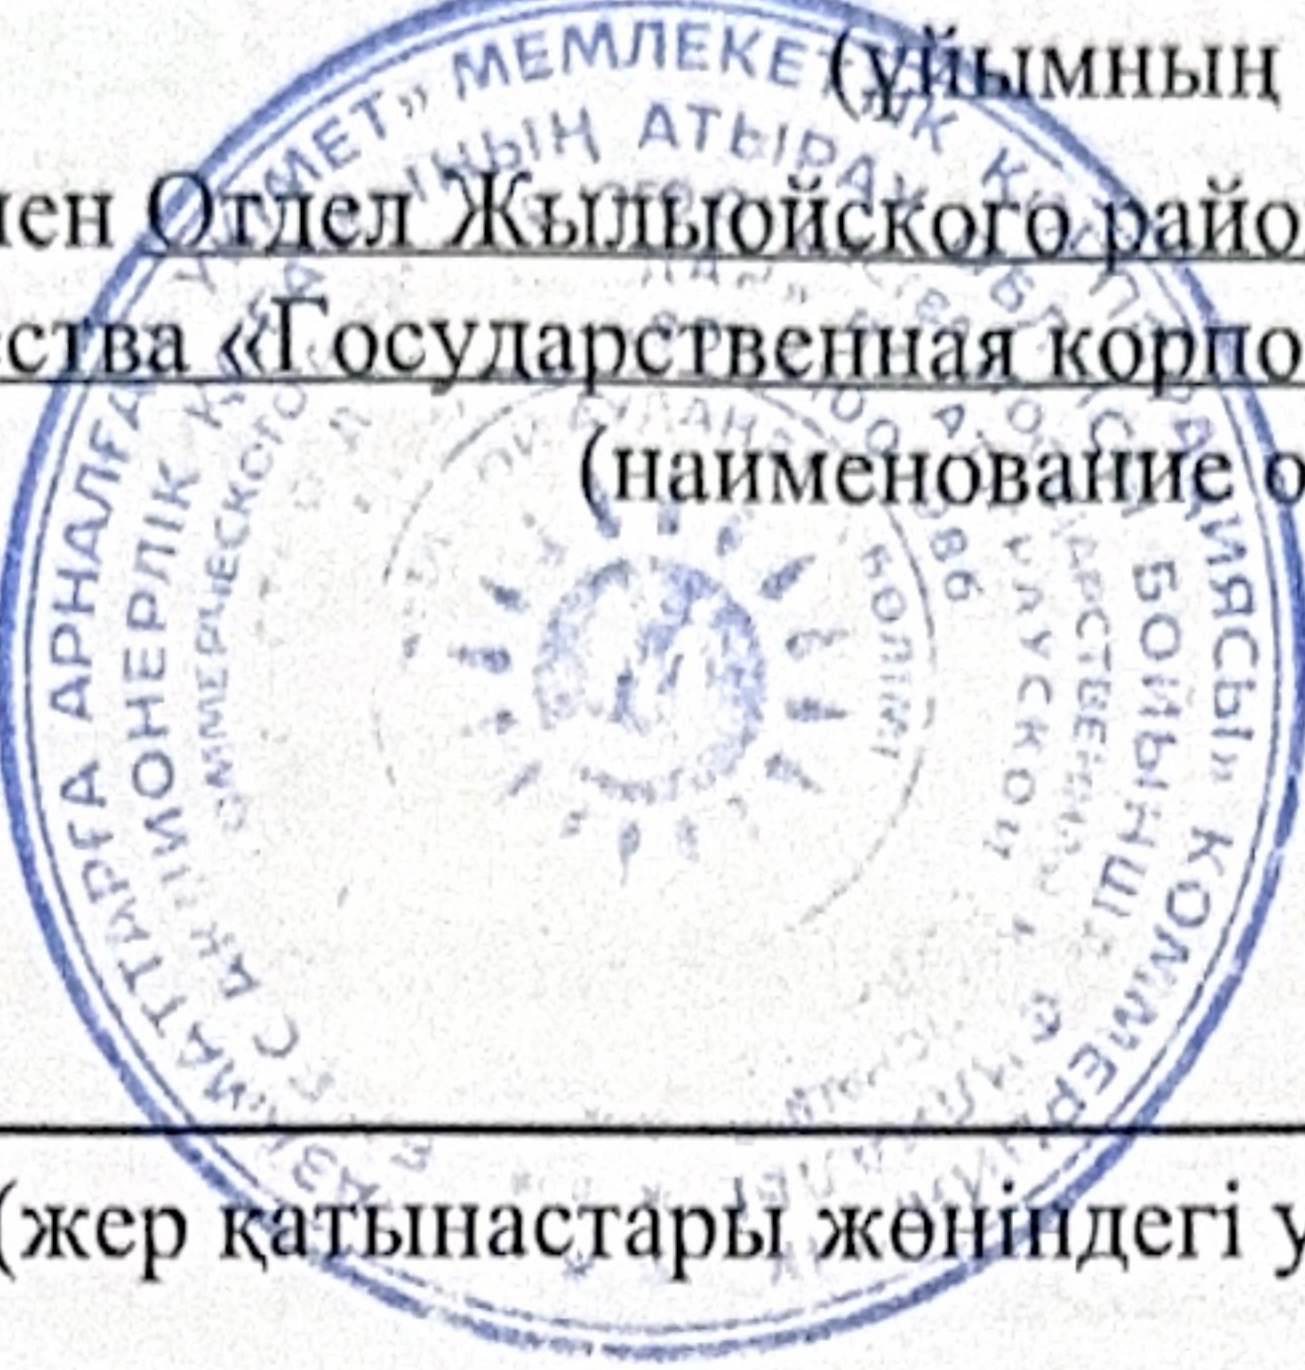

2025 жылғы «7» тамыз
«7» августа 2025 года

(жер қатынастары жөніндегі уәкілетті органның атауы)

М.О. _____
М.П. (қолы/подпись) _____

(Т.А.Ә. (ол болған кезде)/Ф.И.О. (при его наличии))

20 ____ жылғы « ____ »
« ____ » ____ 20 ____ года

Осы Жоспарды беру туралы жазба жер учаскесіне уақытша жер пайдалану құқығын беретін жоспарлар жазылатын Кітапта № 25-0409-10624 болып жазылды.
Запись о выдаче настоящего Плана произведена в Книге записей Планов на право временного землепользования на земельный участок за № 25-0409-10624.

Шектесулерді сипаттау жөніндегі ақпарат жер учаскінің жоспарын дайындаған сәтте күшінде.
Описание смежеств действительно на момент изготовления плана на земельный участок.