


Қарағанды облысы, Бұқар жырау ауданы, Ботақара кенті мекен-жайы
бойынша орналасқан аукционға қойылатын №__ лот (ЖБ) объект құрылысы
үшін уақытша жер пайдалануға жер учаскесін беру
СХЕМАСЫ

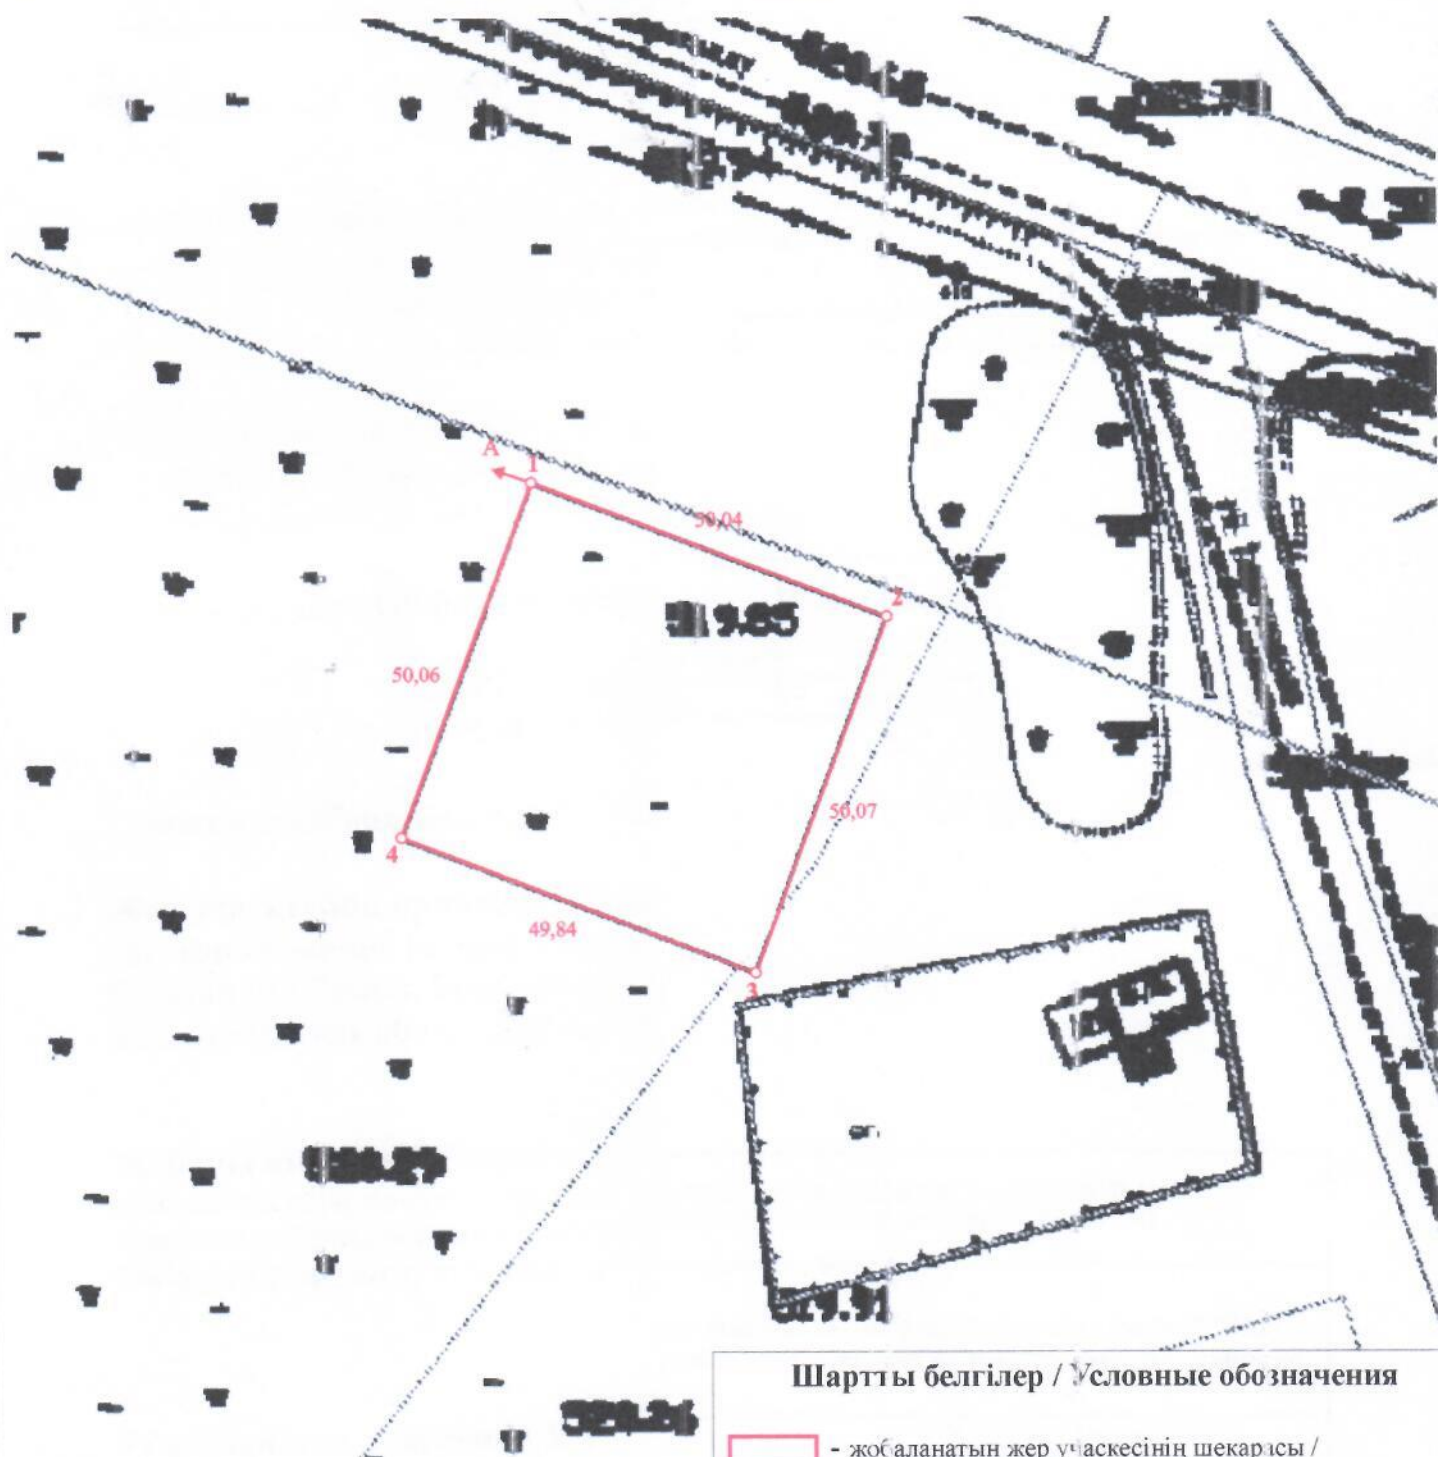

Шектес учаскелер / Смежные участки

А-дан А-ға дейін - 09140022 (елді мекен жерлері) /
от А до А - 09140022 (земли населенных пунктов)

Шартты белгілер / Условные обозначения

- жобаланатын жер учаскесінің шекарасы /
граница проектируемого земельного участка

50,04 м - өлшемдер / промеры

01 - бұрылыс нүктесінің нөмірі / номер поворотной точки