



Проект границ земельного участка (полевой обмер)

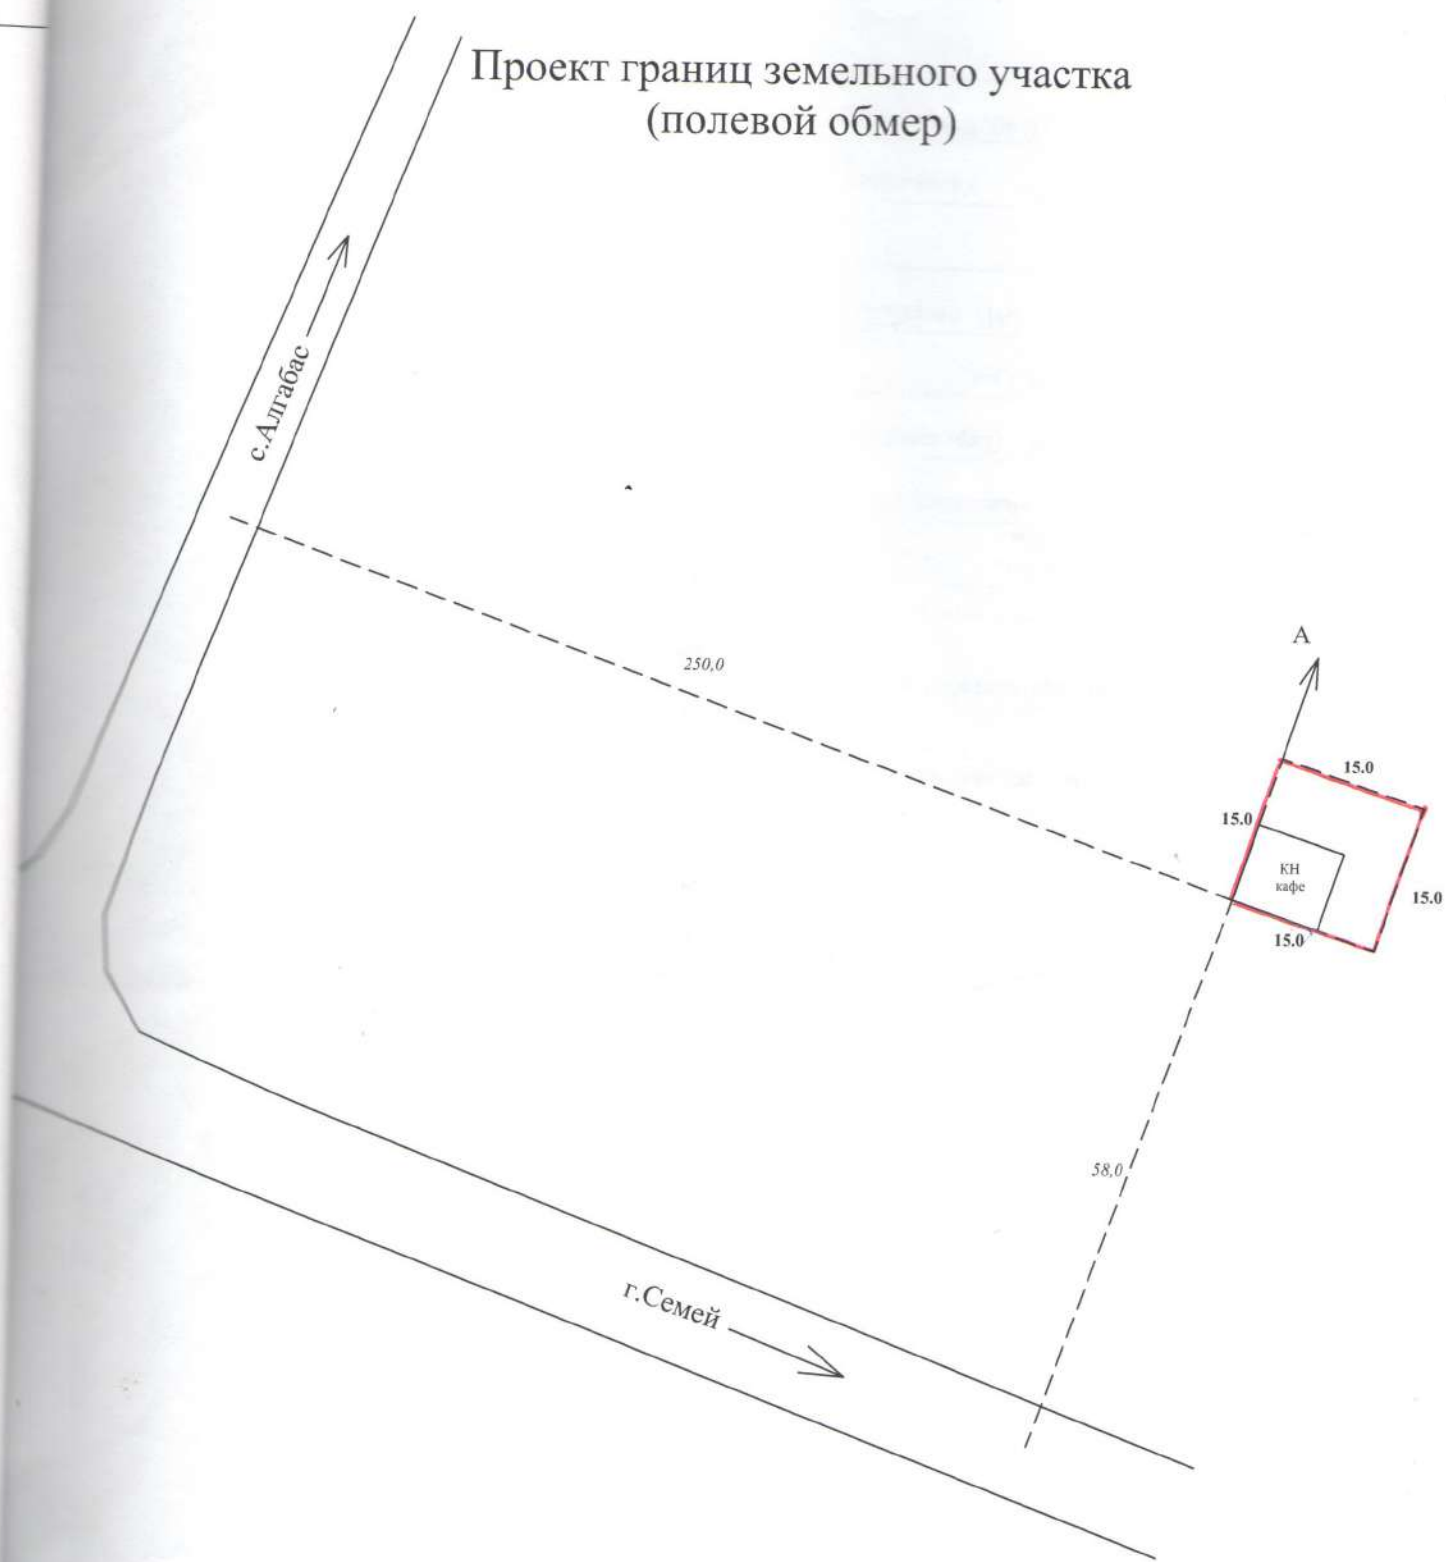

Красным цветом - границы земельного участка для обслуживания кафе, которые сложились на 06.02.20...

Общей площадью - 0,0225 га.

Условные обозначения

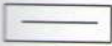	отводимый участок
	граница участка
	линейные промеры

Примечания:

Данная схема не является правоустанавливающим документом на земельный участок

КЕЛІСІЛДІ:
СОГЛАСОВАНО

Руководителя ГУ "Отдела архитектуры
и градостроительства г. Семей"

Б.Я. Салимов

Руководитель ГУ "Отдела земельных
отношений г. Семей"

К.М. Сейльханов

Аким сельского округа

Обзорная схема



02.2019 г.

ТОО "СемЗемКонсалтинг" ГСЛ 02-02124			
ЖШС мүдiрi Директор ТОО	Мухамеджанова З.К	Заказник Тапсырыс беруші ГУ "Отдел земельных отношений г.Семей ВКО"	Масштаб 1:500
Маман Специалист	Дьяков Р.В.	Местоположение участка: Учаскнiң орналасқан жері: ВКО, г. Семей, Алғабасский с/о., с. Алғабас февраль 2019 г.	