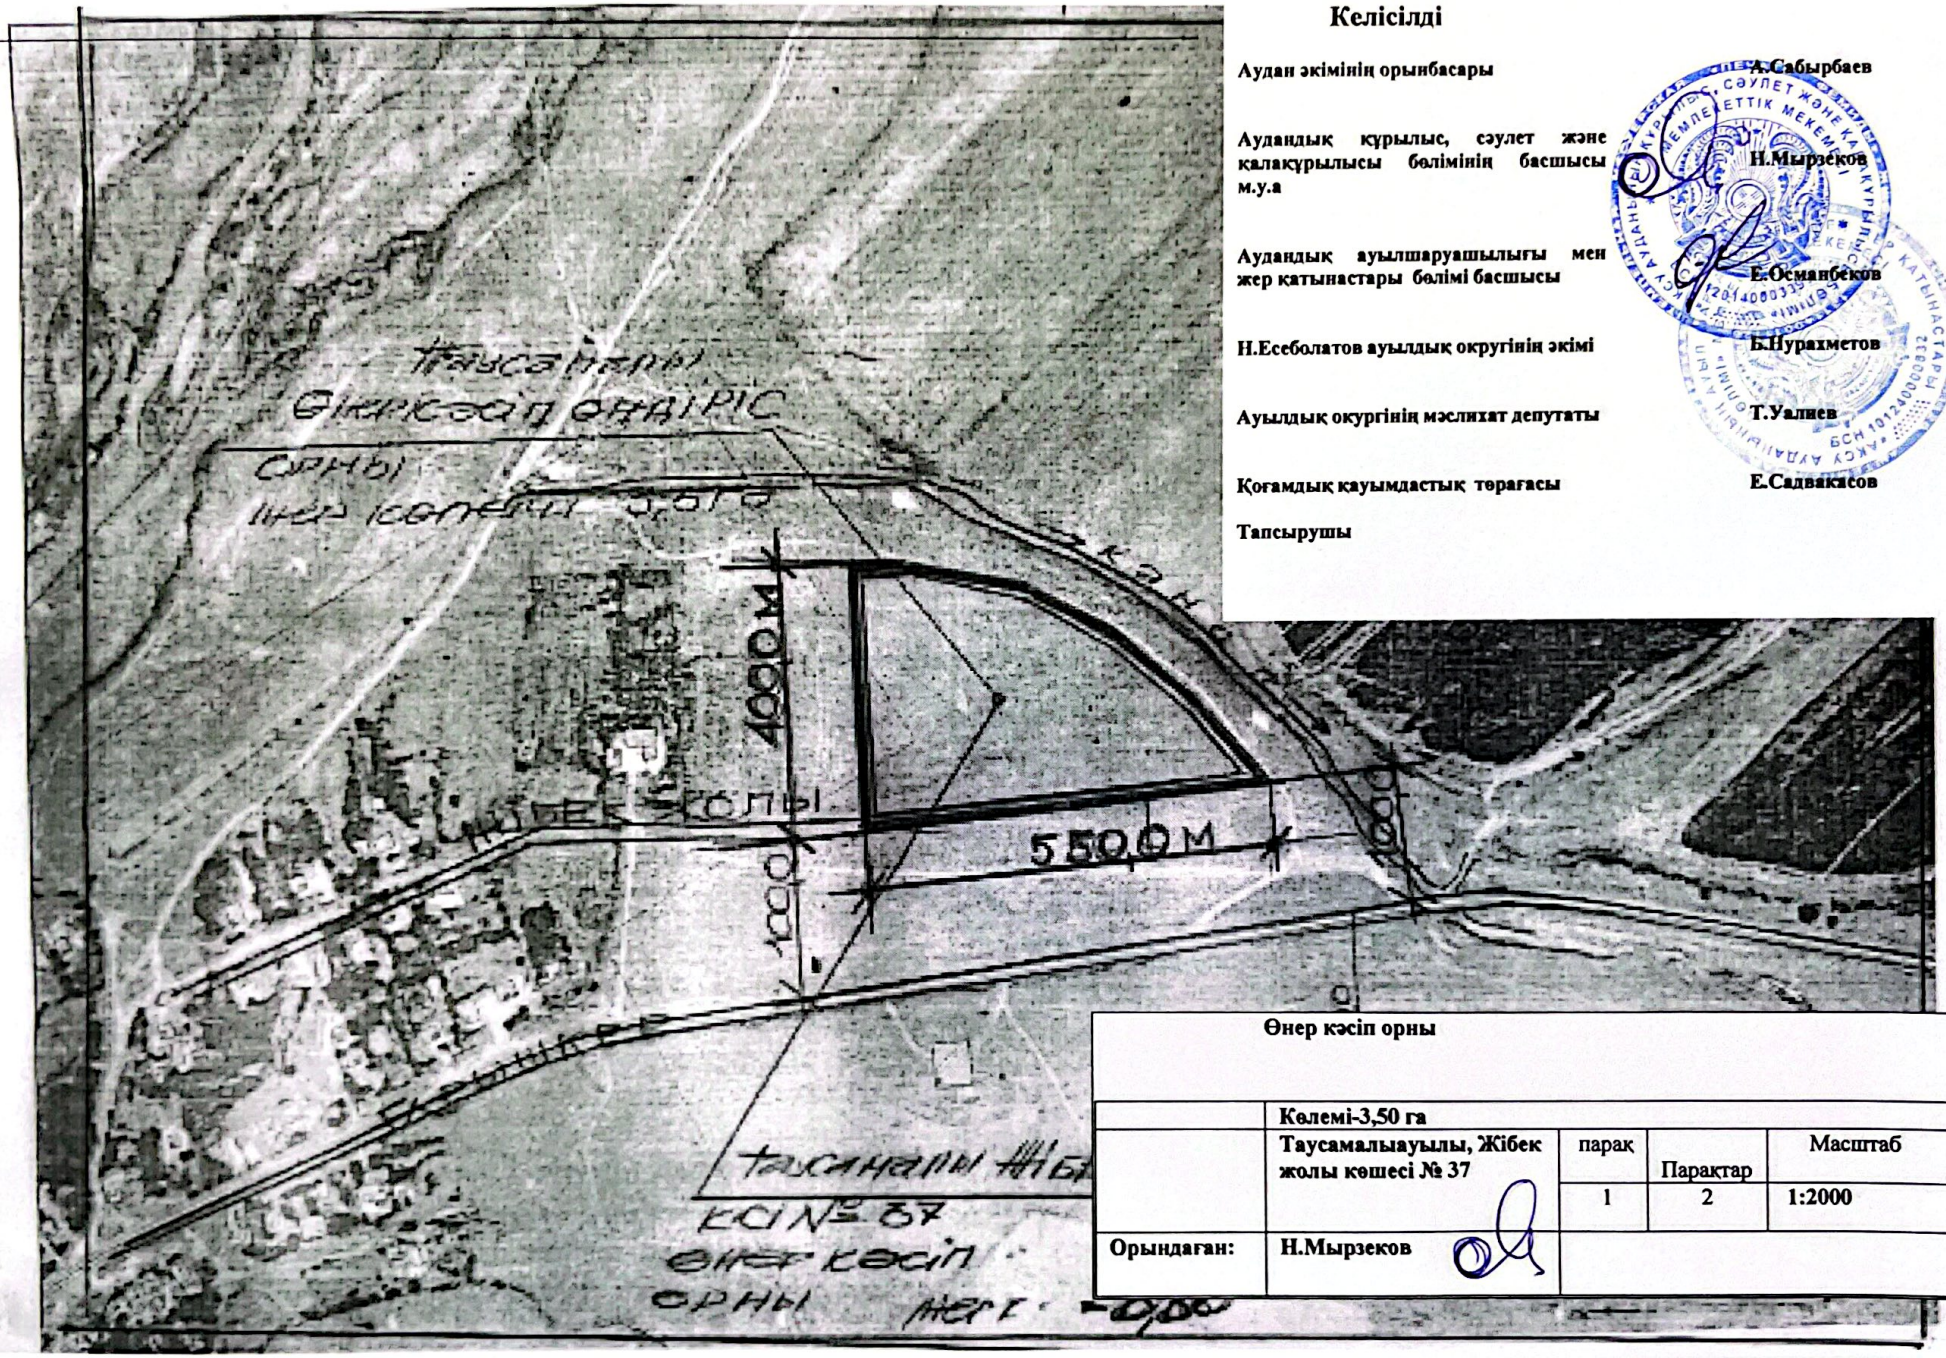

Келісілді

Аудан әкімінің орынбасары	А.Сабырбаев
Аудандық құрылыс, сәулет және қалақұрылысы бөлімінің басшысы м.у.а	Н.Мырзеков
Аудандық ауылшаруашылығы мен жер қатынастары бөлімі басшысы	Е.Османбеков
Н.Есеболатов ауылдық округінің әкімі	Б.Нурахметов
Ауылдық округінің мәслихат депутаты	Т.Уалиев
Қоғамдық қауымдастық төрағасы	Е.Садвакасов
Тапсырушы	

	Өнер кәсіп орны			
	Көлемі-3,50 га			
	Таусамалыауылы, Жібек жолы көшесі № 37	парақ	Парақтар	Масштаб
		1	2	1:2000
Орындаған:	Н.Мырзеков			

Scanned with CamScanner

Жер учаскесінің таңдау
А К Т І С І
Өнер кәсіп орны

Тапсырушы :
«___» __ 2025 ж № **Таусамалы**
Комиссия құрамы

Аудан әкімінің орынбасары **А.Сабырбаев**

Аудандық құрылыс, сәулет және қала құрылысы бөлімінің басшысы м.у.а **Н.Мырзеков**

Аудандық ауылшаруашылығы жер қатынастары бөлімінің басшысы **Е.Османбеков**

Н.Есеболатов ауылдық округінің әкімі **Н.Нурахметов**

Ауылдық окургінің мәслихат депутаты **Т.Уалиев**

Қоғамдық қауымдастық төрағасы **Е.Садвакасов**

Тапсырушы

Баска да мүдделі Ұйымдардын,мекемелердің және қадағалау органдарының өкілдері
Өнер кәсіп орны
орналасқан жері:**Таусамалы ауылы . Жібек жолы көшесі № 37**
2.Осы жермен шекаралас:
оңтүстік жағынан – округке қарасты жер
солтүстік жағынан – округке қарасты жер
батыс жағынан – округке қарасты жер
шығыс жағынан округке қарасты жер
3. Құрылыс салу үшін комиссияның таңдап алған орнының жер учаскесінің жалпы жер- **3,50 га**
(объектінің аты) **Өнер кәсіп орны**
төмендегі негізгі көрсеткіштермен мінезделеді :
а) жер бедері тынық еңіс, солтүстік, солтүстік-батысқа қарай
б) жер және топырағы құмдақ, тас құмдар
Жер жамылғының бөлінуы - құмдақ
в) сугеологиялық сипаттамасы топырақтық сулар +-70 метр терендікте жатыр
г) желдің басым бөлігі солтүстік-батыстан онтүстік –шығысқа қарай
д) учаскеде бұрындары _____
(қолданылған, не қолданылмаганы
е) учаскедегі нысанның жер учаскесінің аумағын көгалдандыру қажет
(осы жерде бар, құрылыс және көк желектер)
ж) Учаскенің жер көлемі,оны қоршап тұрған жердің санитарлық-гигеналық және өртке қарсы қызмет қатынастары ,аудандық СЭС басқармасының қортындылары бойынша құрылыс салынатын учаскесі **_____жарайды_____**
(жарайды, жарамсыз)
4.Комиссия жер учаскесі**_____лайықты_____**
(лайықты, лайықты емес) деп есептейді.
5..Инженерлік коммуникацияларға қосылу шарты :
а) су жүйесі **келісілген техникалық жағдайы бойынша**
б) **канализация келісілген техникалық жағдайы бойынша**
в)жылу жүйесі **келісілген техникалық жағдайы бойынша**
г) электр жүйесі **келісілген техникалық жағдайы бойынша**
д) телефон жүйесі **келісілген техникалық жағдайы бойынша**

Scanned with CamScanner

Жоғарғы көрсетілген мәліметтерге байланысты комиссия мүшелері тандап алынған жер учаскесі құрылыс салуға _____жарамды_____ _____ деп тапты.

Белгіленген жерінің сүлбе жоспары қосымша тіркелінеді

_____А.Сабырбаев

_____Н.Мырзеков

_____Е.Османбеков

_____Н.Нурахметов

_____Т.Уалиев

_____Е.Садвакасов

_____