

## Жер учаскесінің жоспары

"Азаматтарға арналған үкімет" мемлекеттік корпорациясы" коммерциялық емес акционерлік қоғамының  
Солтүстік Қазақстан облысы бойынша филиалы графикалық деректеріне сәйкес  
План земельного участка соответствует графическим данным  
Автоматизированной информационной системы государственного  
земельного кадастра филиала некоммерческого акционерного общества "Государственная корпорация  
"Правительство для граждан" по Северо-Казахстанской области


Заместитель директора

Лауазымды тұлғаның қолы,  
Подпись должностного лица,

20 23 ж. " 16 " 11

Жер учаскесінің ЖОСПАРЫ  
План земельного участка

|   |                  |                                                                                                 |
|---|------------------|-------------------------------------------------------------------------------------------------|
| Жер учаскесінің кадастрлік нөмірі<br>Кадастровый номер земельного участка                                                             | 15-221-022-_____ | Ауданы<br>Площадь 0.3334 га                                                                     |
| Учаскенің орналасқан жері: Солтүстік Қазақстан облысы,<br>М. Жұмабаев ауданы, Чистовский ауылдық округі,<br>Пролетарка ауылы          |                  | Жер санаттары: елді мекендердің (қалалардың, поселкелермен<br>ауылдық елді мекендердің) жері    |
| Местоположение земельного участка: Северо-Казахстанская<br>область, район М. Жумабаева, Чистовский сельский округ,<br>село Пролетарка |                  | Категории земель: земли населенных пунктов (городов, поселков и<br>сельских населенных пунктов) |
| Жер учаскесін пайдалану нысаны: коммерциялық мақсаттар үшін<br>Целевое назначение земельного участка: для коммерческих целей          |                  |                                                                                                 |

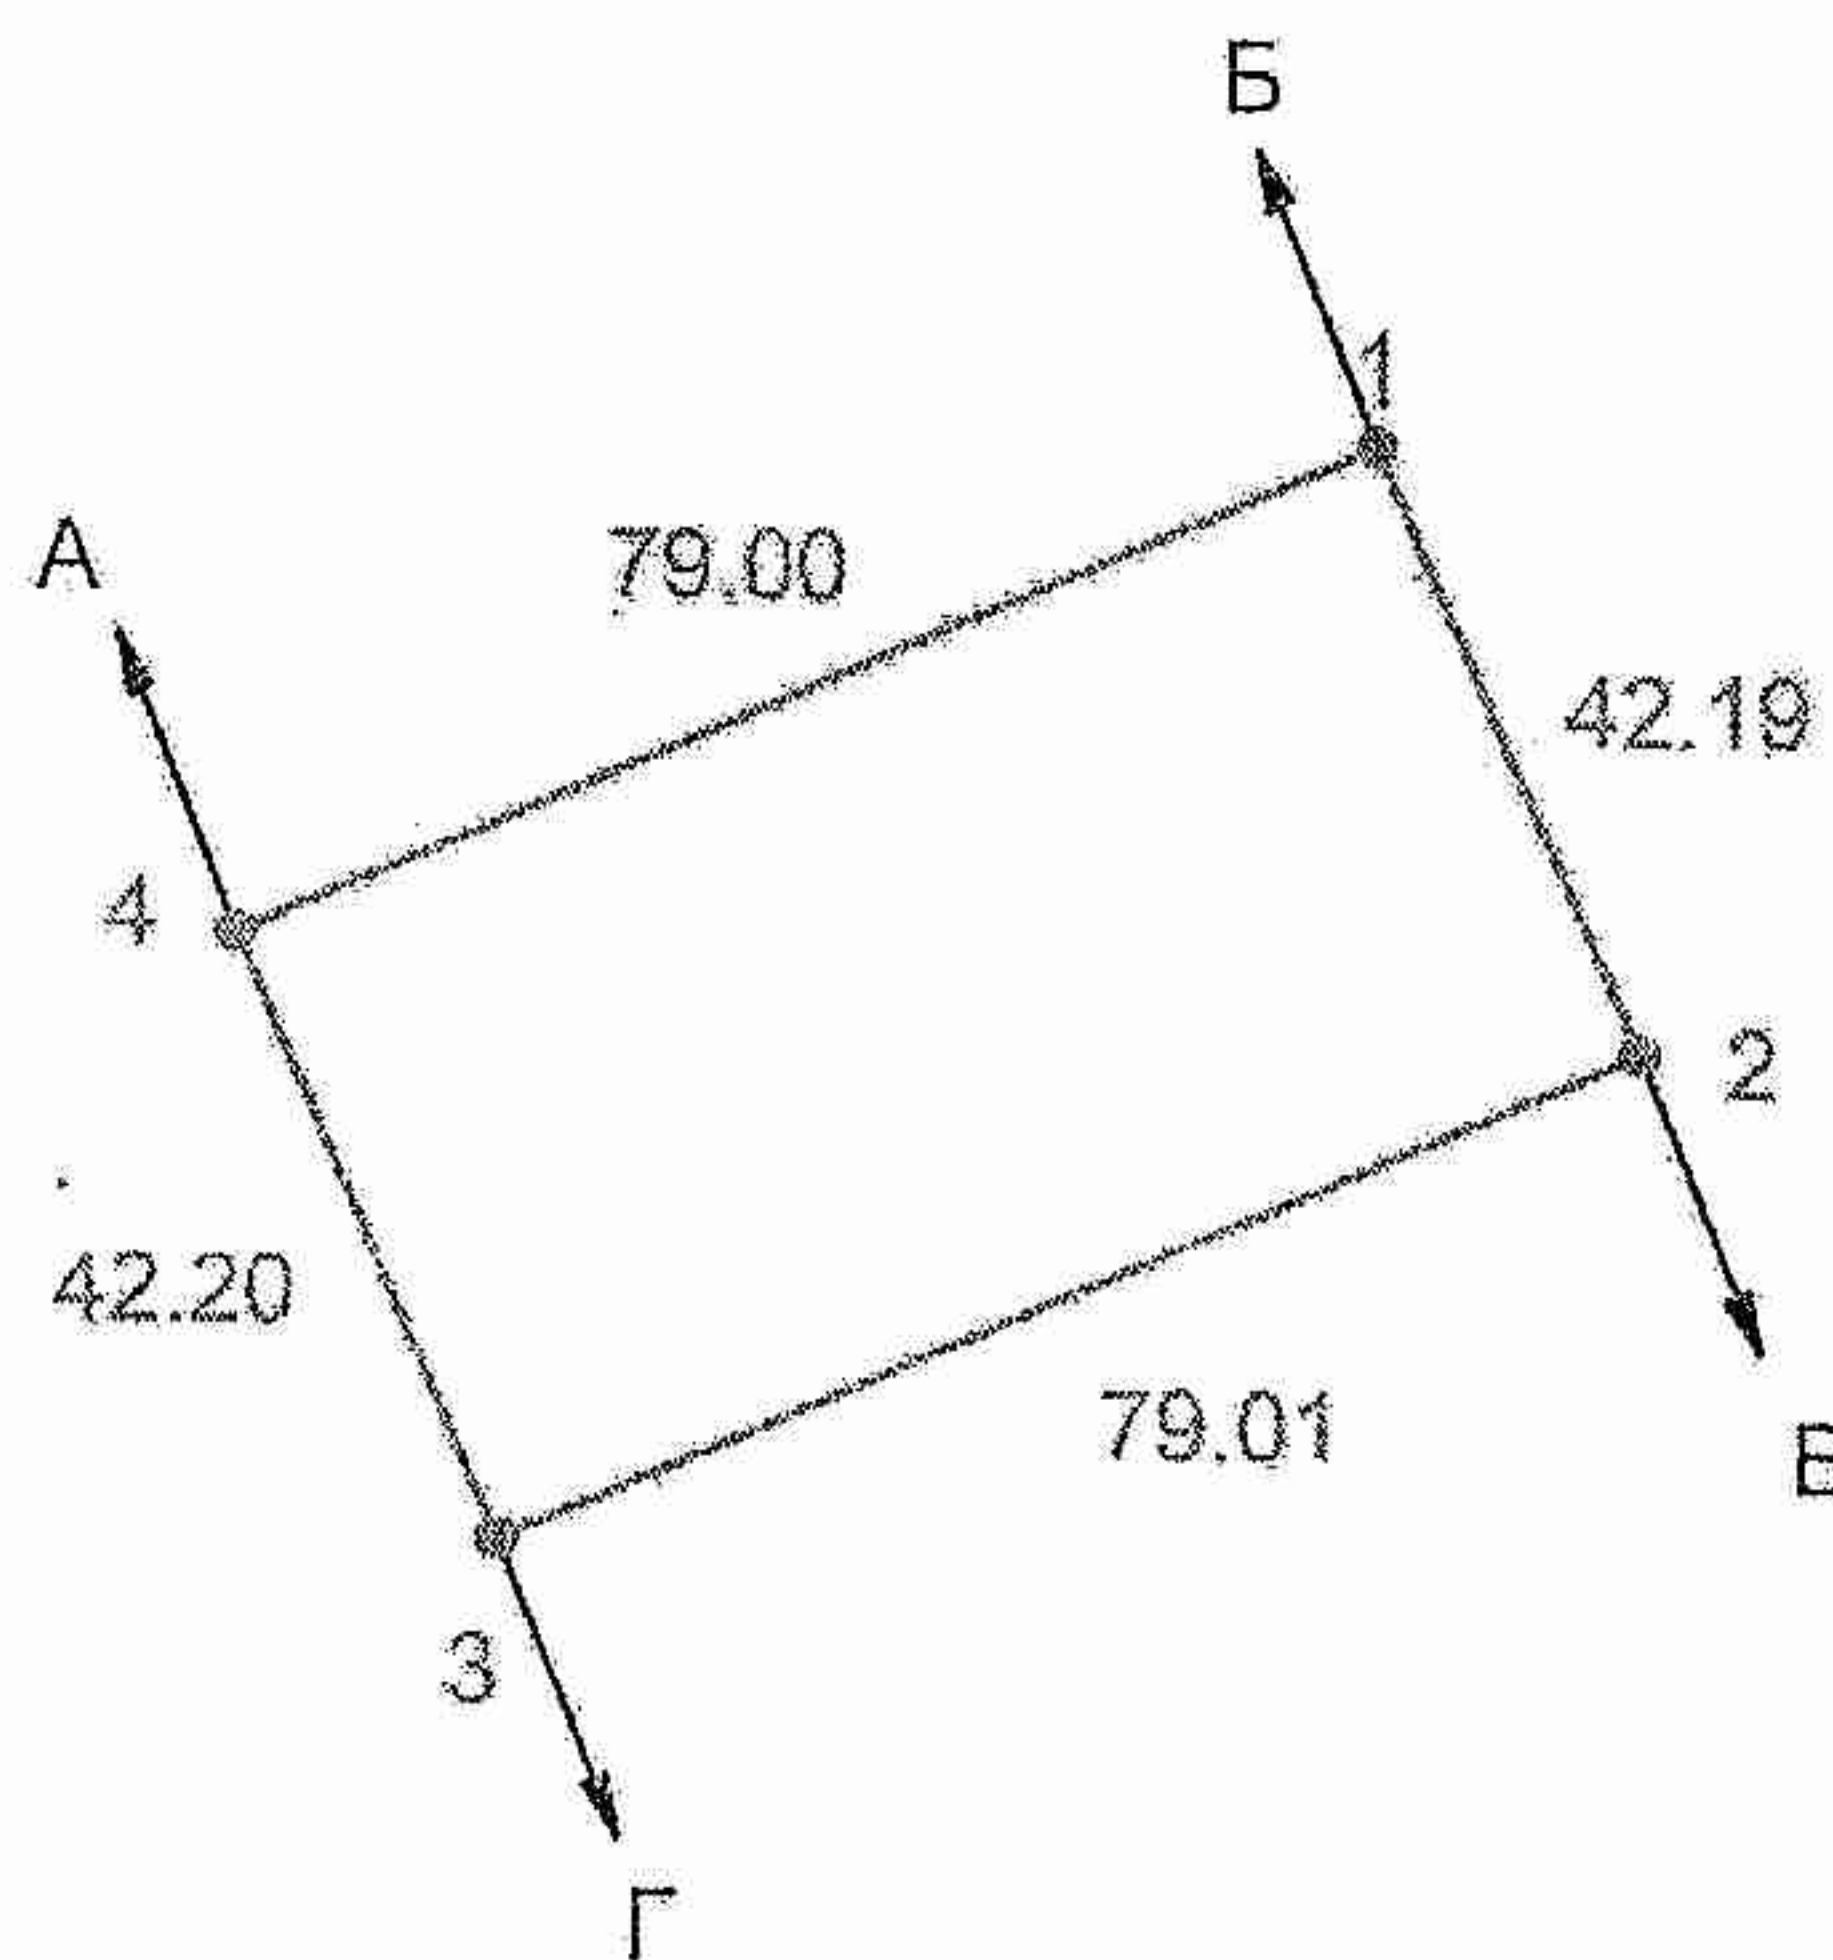

Шектесу учаскелерінің кадастрлық нөмірлері (жер санаттары):

А-дан-Б-ға дейін - елді мекендердің жері (Пролетарка ауылы)

Б-дан-В-ға дейін - 15-221-022-107

В-дан-Г-ға дейін - елді мекендердің жері (Пролетарка ауылы)

Г-дан-А-ға дейін - 15-221-022-107

Кадастровые номера (категории земель) смежных участков:

От А до Б - земли населенных пунктов (село Пролетарка)

От Б до В - 15-221-022-107

От В до Г - земли населенных пунктов (село Пролетарка)

От Г до А - 15-221-022-107

Масштабы

Масштаб 1:2000

Жоспарды құрған  
План составил(а)

  
(қолы)  
(подпись)

Курмангалиев Б. С

(аты-жөні)  
(фамилия, имя, отчество)

16. 11. 2023

(күні)  
(дата)