


Астана қаласында сұратылған жер учаскесін орналастырудың жағдайлық сызбасы  
Ситуационная схема размещения испрашиваемого земельного участка в г.Астана

001257

Объектінің атауы:  
Наименование объекта:  
Участкеінің мекен-жайы:  
Адрес участка:  
Құрылыс салушы:

Жарнама билборды  
Рекламный билборд  
Нұра ауданы, Қарқаралы тас жолы, № 21 ғимарат ауданы  
район Нұра, шоссе Каркаралы, район здания № 21  
Аукционнан сату үшін

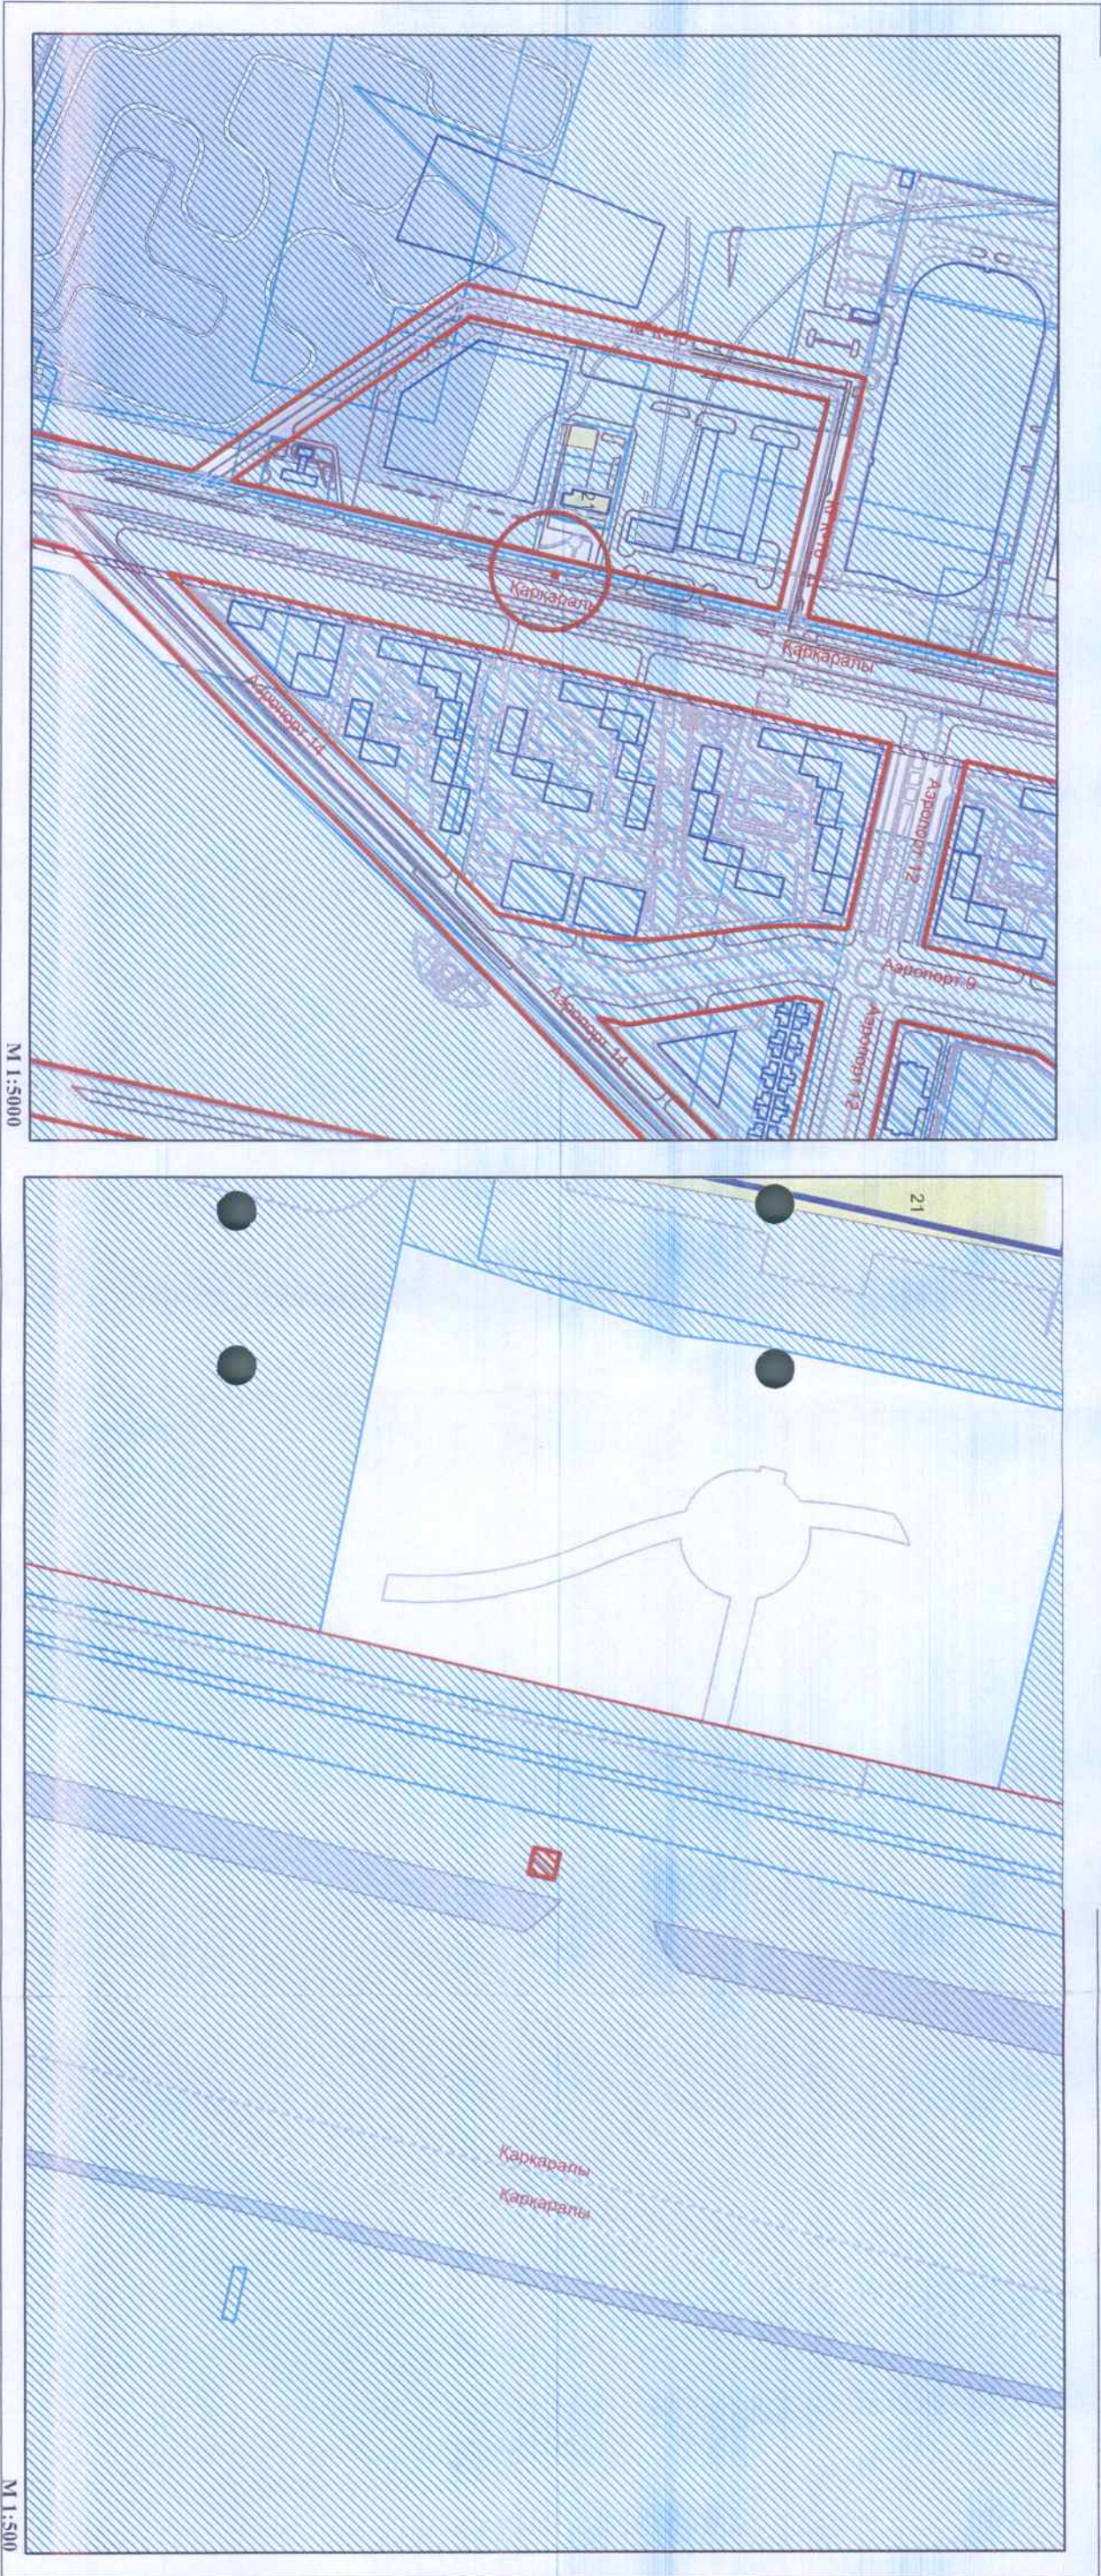

- Топографиялық түсірілім түзетіндігі
- ☒ -бөлігінен жер учаскесі
  - ☒ -бөлігінен жер учаскесі
  - ☒ -бұрынғы бөлігінен жер учаскесі
  - ☒ -учаскесінің тікелей құқығы, тікелей жер пайдалану, жер меншігі, уақытша пайдалану;

"Астана қаласының Саулет, қала құрылысы және жер қатынастары басқармасы" ММ басшысы орынбасары

Б.Ильясов

"Астана қаласының Саулет, қала құрылысы және жер қатынастары басқармасы" ММ қалалық жоспарлау бөлімі басшысы

Н.Ғалымжан

|                                                                            |                               |            |
|----------------------------------------------------------------------------|-------------------------------|------------|
| Сұ-3,9 м2                                                                  | 81697                         |            |
| Астана қаласында сұратылған жер учаскесін орналастырудың жағдайлық сызбасы | "Астана бас жоспары" ҒЗЖП ЖПС | 27.08.2024 |