

Аукционға ұсыну үшін қала құрылыстық қорытынды

Тапсырыс беруші: «Шымкент қаласының жер қатынастары басқармасы» ММ

Нысанның атауы: Антенна масштаб құрылымының құрылысы үшін

Нысанның

орналасқан жері: Шымкент қ., Абай ауданы, Қайнарбұлақ тұрғын үй алабы

Жер телімінің ауданы: S=0,0018 га (18кв.м).

Жер асты жүйелері: M 1:500 топотүсірілімде анықталады.

Қызыл сызық: Енеді.

Тапсырыс берушімен

ұсынылған мәліметтер: Ситуациялық сұлбасының координаты

ҚОРЫТЫНДЫ

«Шымкент қаласы әкімдігінің 28.12.2023 жылғы №3003 қаулысымен бекітілген Шымкент қаласы, «Қайнарбұлақ» тұрғын ауданының егжей-тегжейлі жоспарлау жобасына түзету енгізу бойынша, жер учаскесі көпшілік пайдаланатын көше енділігінде (қызыл сызықта) орналасқан.

КЕЛІСІЛДІ

Шымкент қаласының сәулет және

қала құрылысы басқарма басшысы м.у.а. Д.Мұқанов

УВи К Б.Сманов

«Су ресурстары және маркетинг» ЖШС Қ.Сариев

«Оңтүстік жарық Транзит» ЖШС С.Тургумбаев

«QazaqGaz Aımaq» АҚ ШӨФ Н.А.Садиеков

«Қуат жылу орталығы-3» МКК Е.Битемиров

«Қазақтелеком» АҚ ШФ А.А.Инаятулла

11-МЖТТ Ж.Бектұрсын


ВолсПроекСтрой А. Байтенов

«Шымкенттранстелеком АҚ филиалы» М.Жусупов

Орын: М.Калдигузова

Бөлім басшысы: М.Көбелеков

Сұралып отырған жер учаскесінің ситуациялық схемасы
М 1: 500

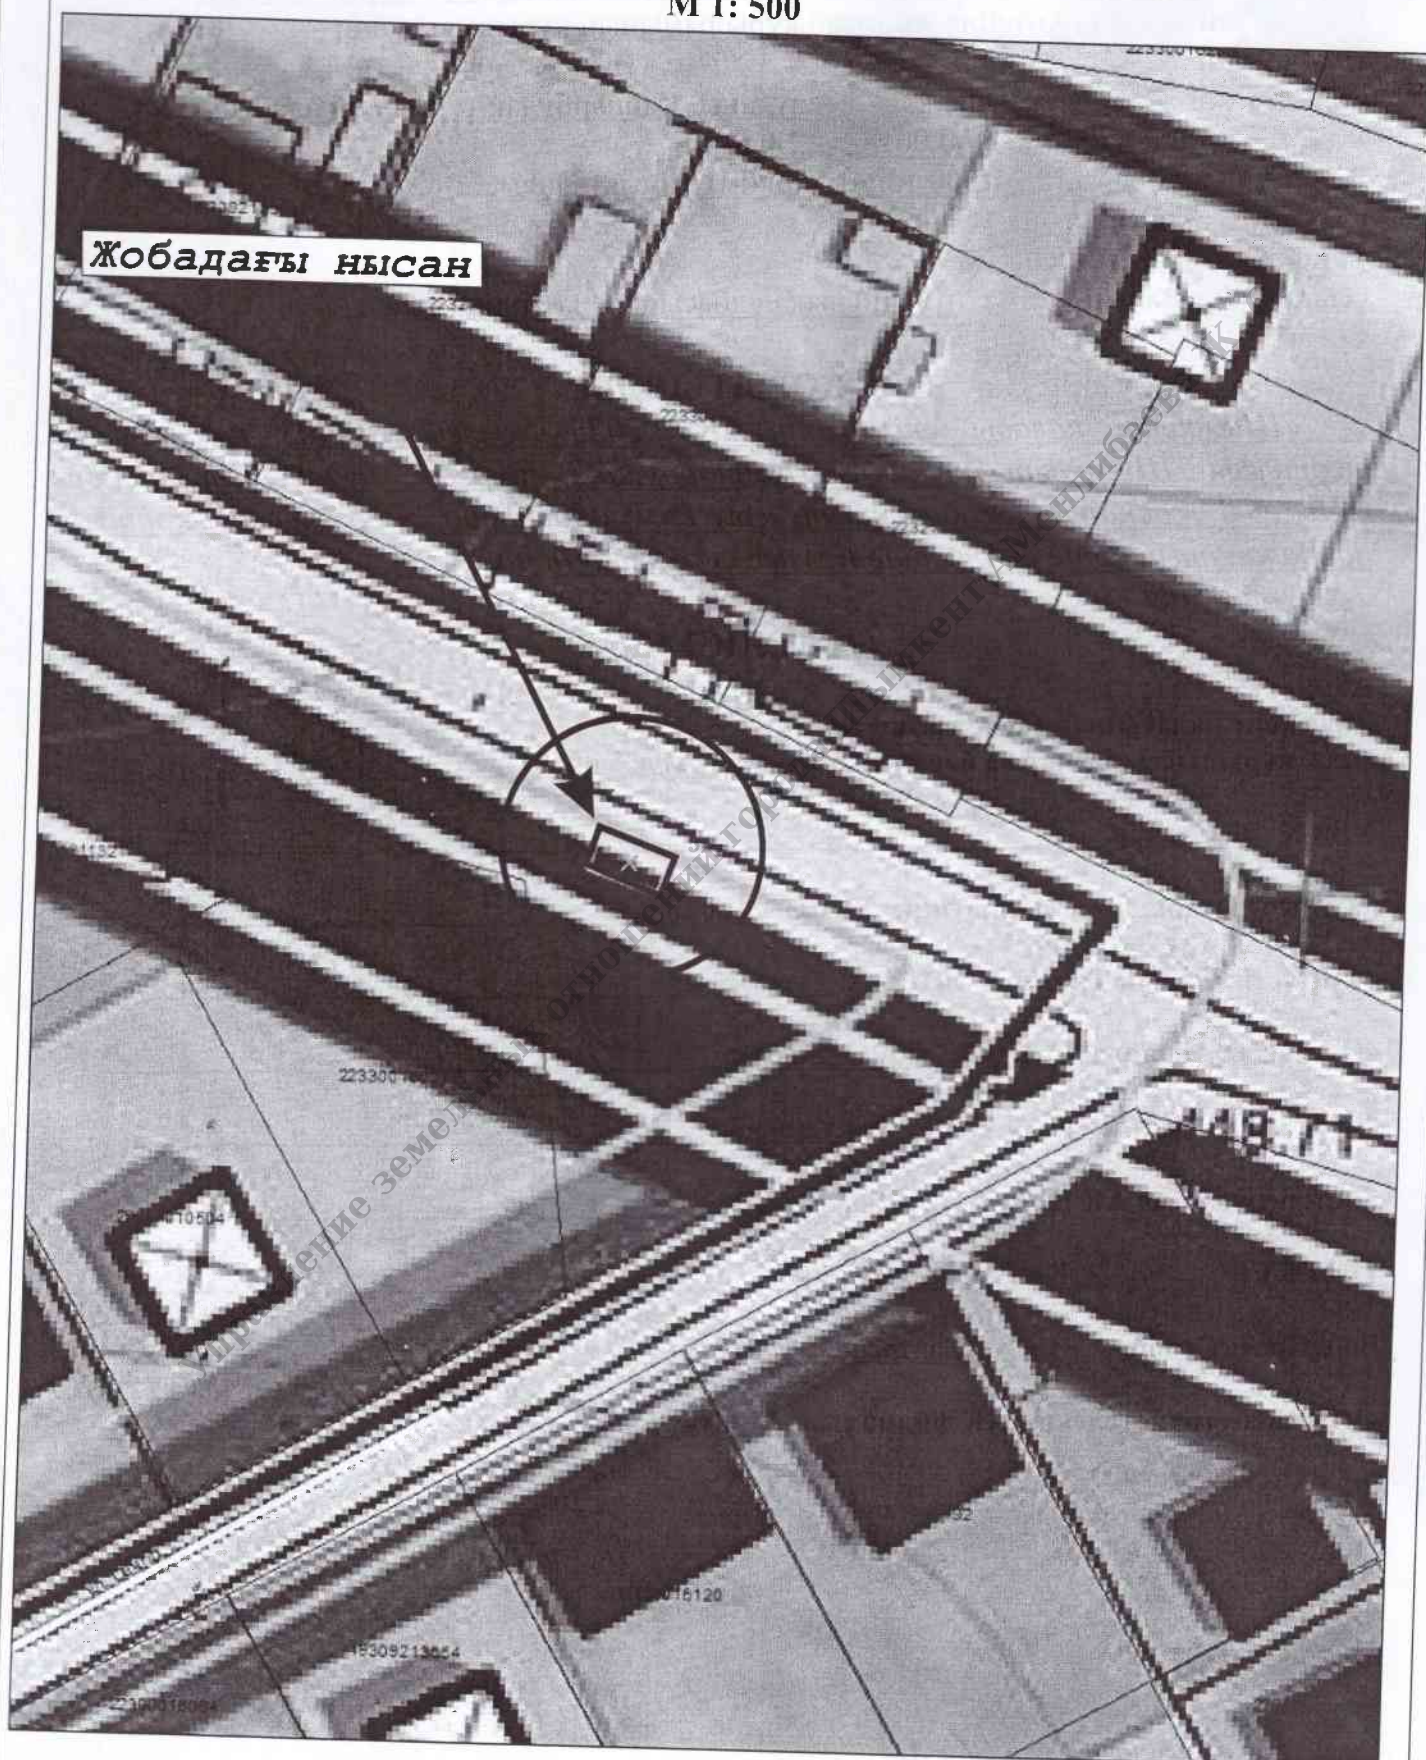


О принадлежности земельного участка

Целевое назначение земельного участка:

12.09.2025 г.

Месторасположение: г.Шымкент, район Абайский, жилой массив Кайнарбулак

Идрисов Н.А.

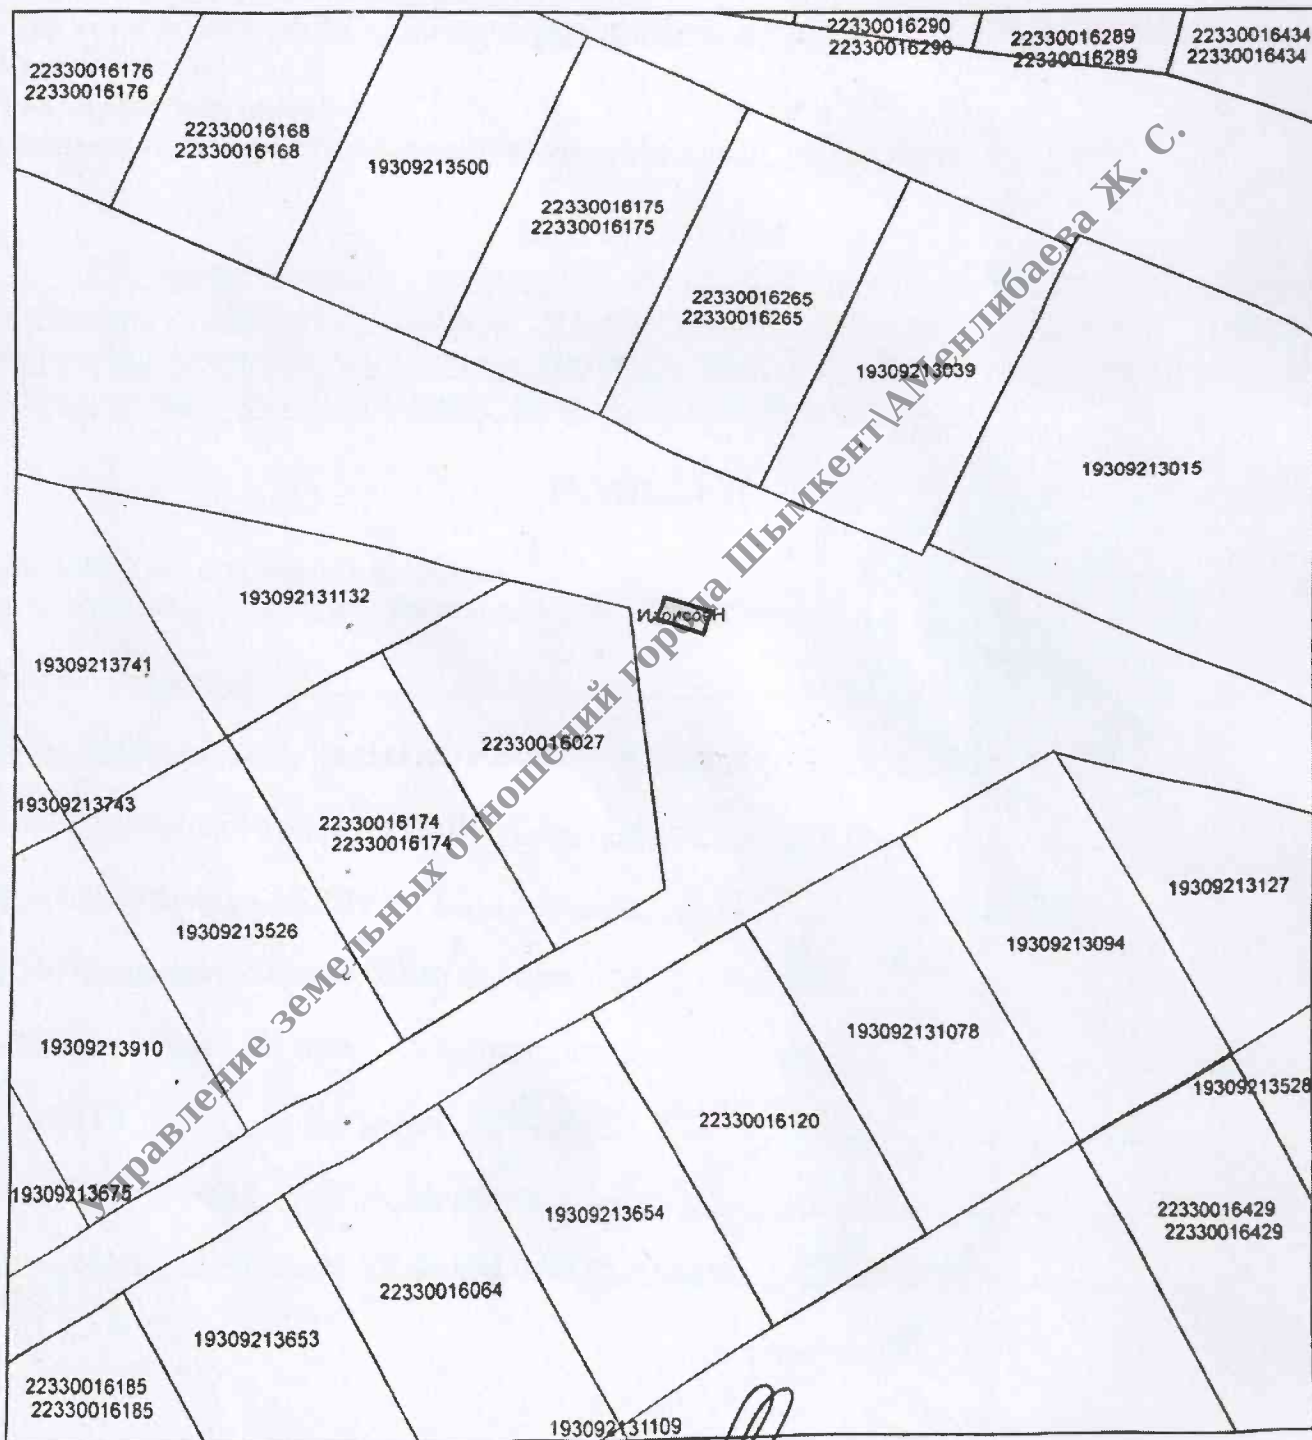

Руководитель отдела
Абайского района

Исполнитель

Утжанов Б.

Ауелбекова Ж.