


Сұралып отырған жер телімінің ситуациялық схемасы

Келісілді:

Аудандық сәулет және қала
құрылысы бөлімінің басшысы
Аудандық жер қатынастар
бөлімінің басшысы
Жансүгіров ауылдық округі
әкімі
Тапсырушы

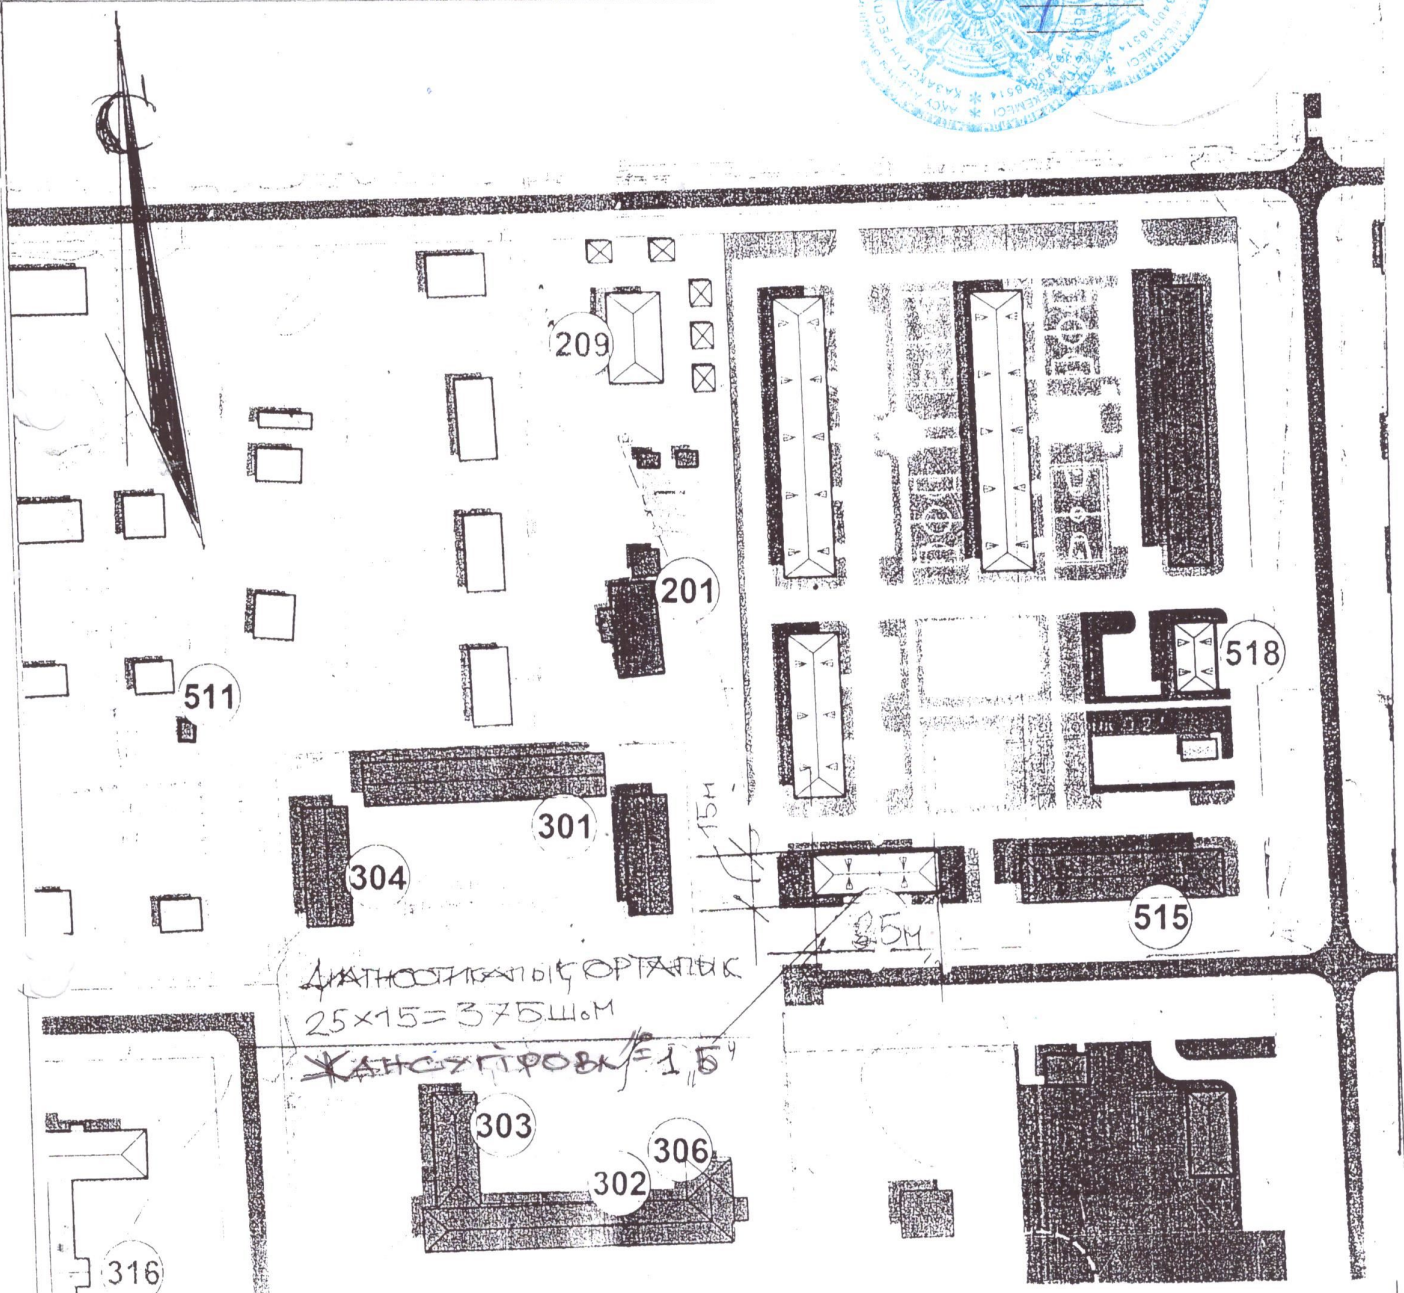

45°24'15.17"С
79°30'06.12"В

Аталымы: ☐ - калыптасатын жер – 0,0375 га

		«Жеке диагностикалық орталығы» құрылысын жүргізу үшін сұралып отырған жер телімінің ситуациялық схемасы		
		Жансүгіров ауылы Жансүгіров көшесі № 1Е	парак	Парактар
			1	1
орындаған		Тапсырушы Жансүгіров ауылдық округ әкімдігі	Ақсу ауданының сәулет және қала құрылысы бөлімі	
				Масштаб 1:2000