

Түркістан облысы, Кентау қаласы
Қалалық жер комиссиясының қарауына
Кентау қаласында салынатын нысан
құрылысы үшін бөлінетін жер телімінің
ЖОСПАРЫ


Тапсырыс беруші: Кентау қалалық жер қатынастары бөлімі ММ

Құрылыс мекен жайы: Кентау қаласы, Б.Момышұлы көшесі, №57В

Құрылыс мақсаты: Құрылыстар мен ғимараттар үшін

Жалпы жер телімі: 200,0 ш.м

Негізі: Кентау қаласы әкіміне жазған хаты.

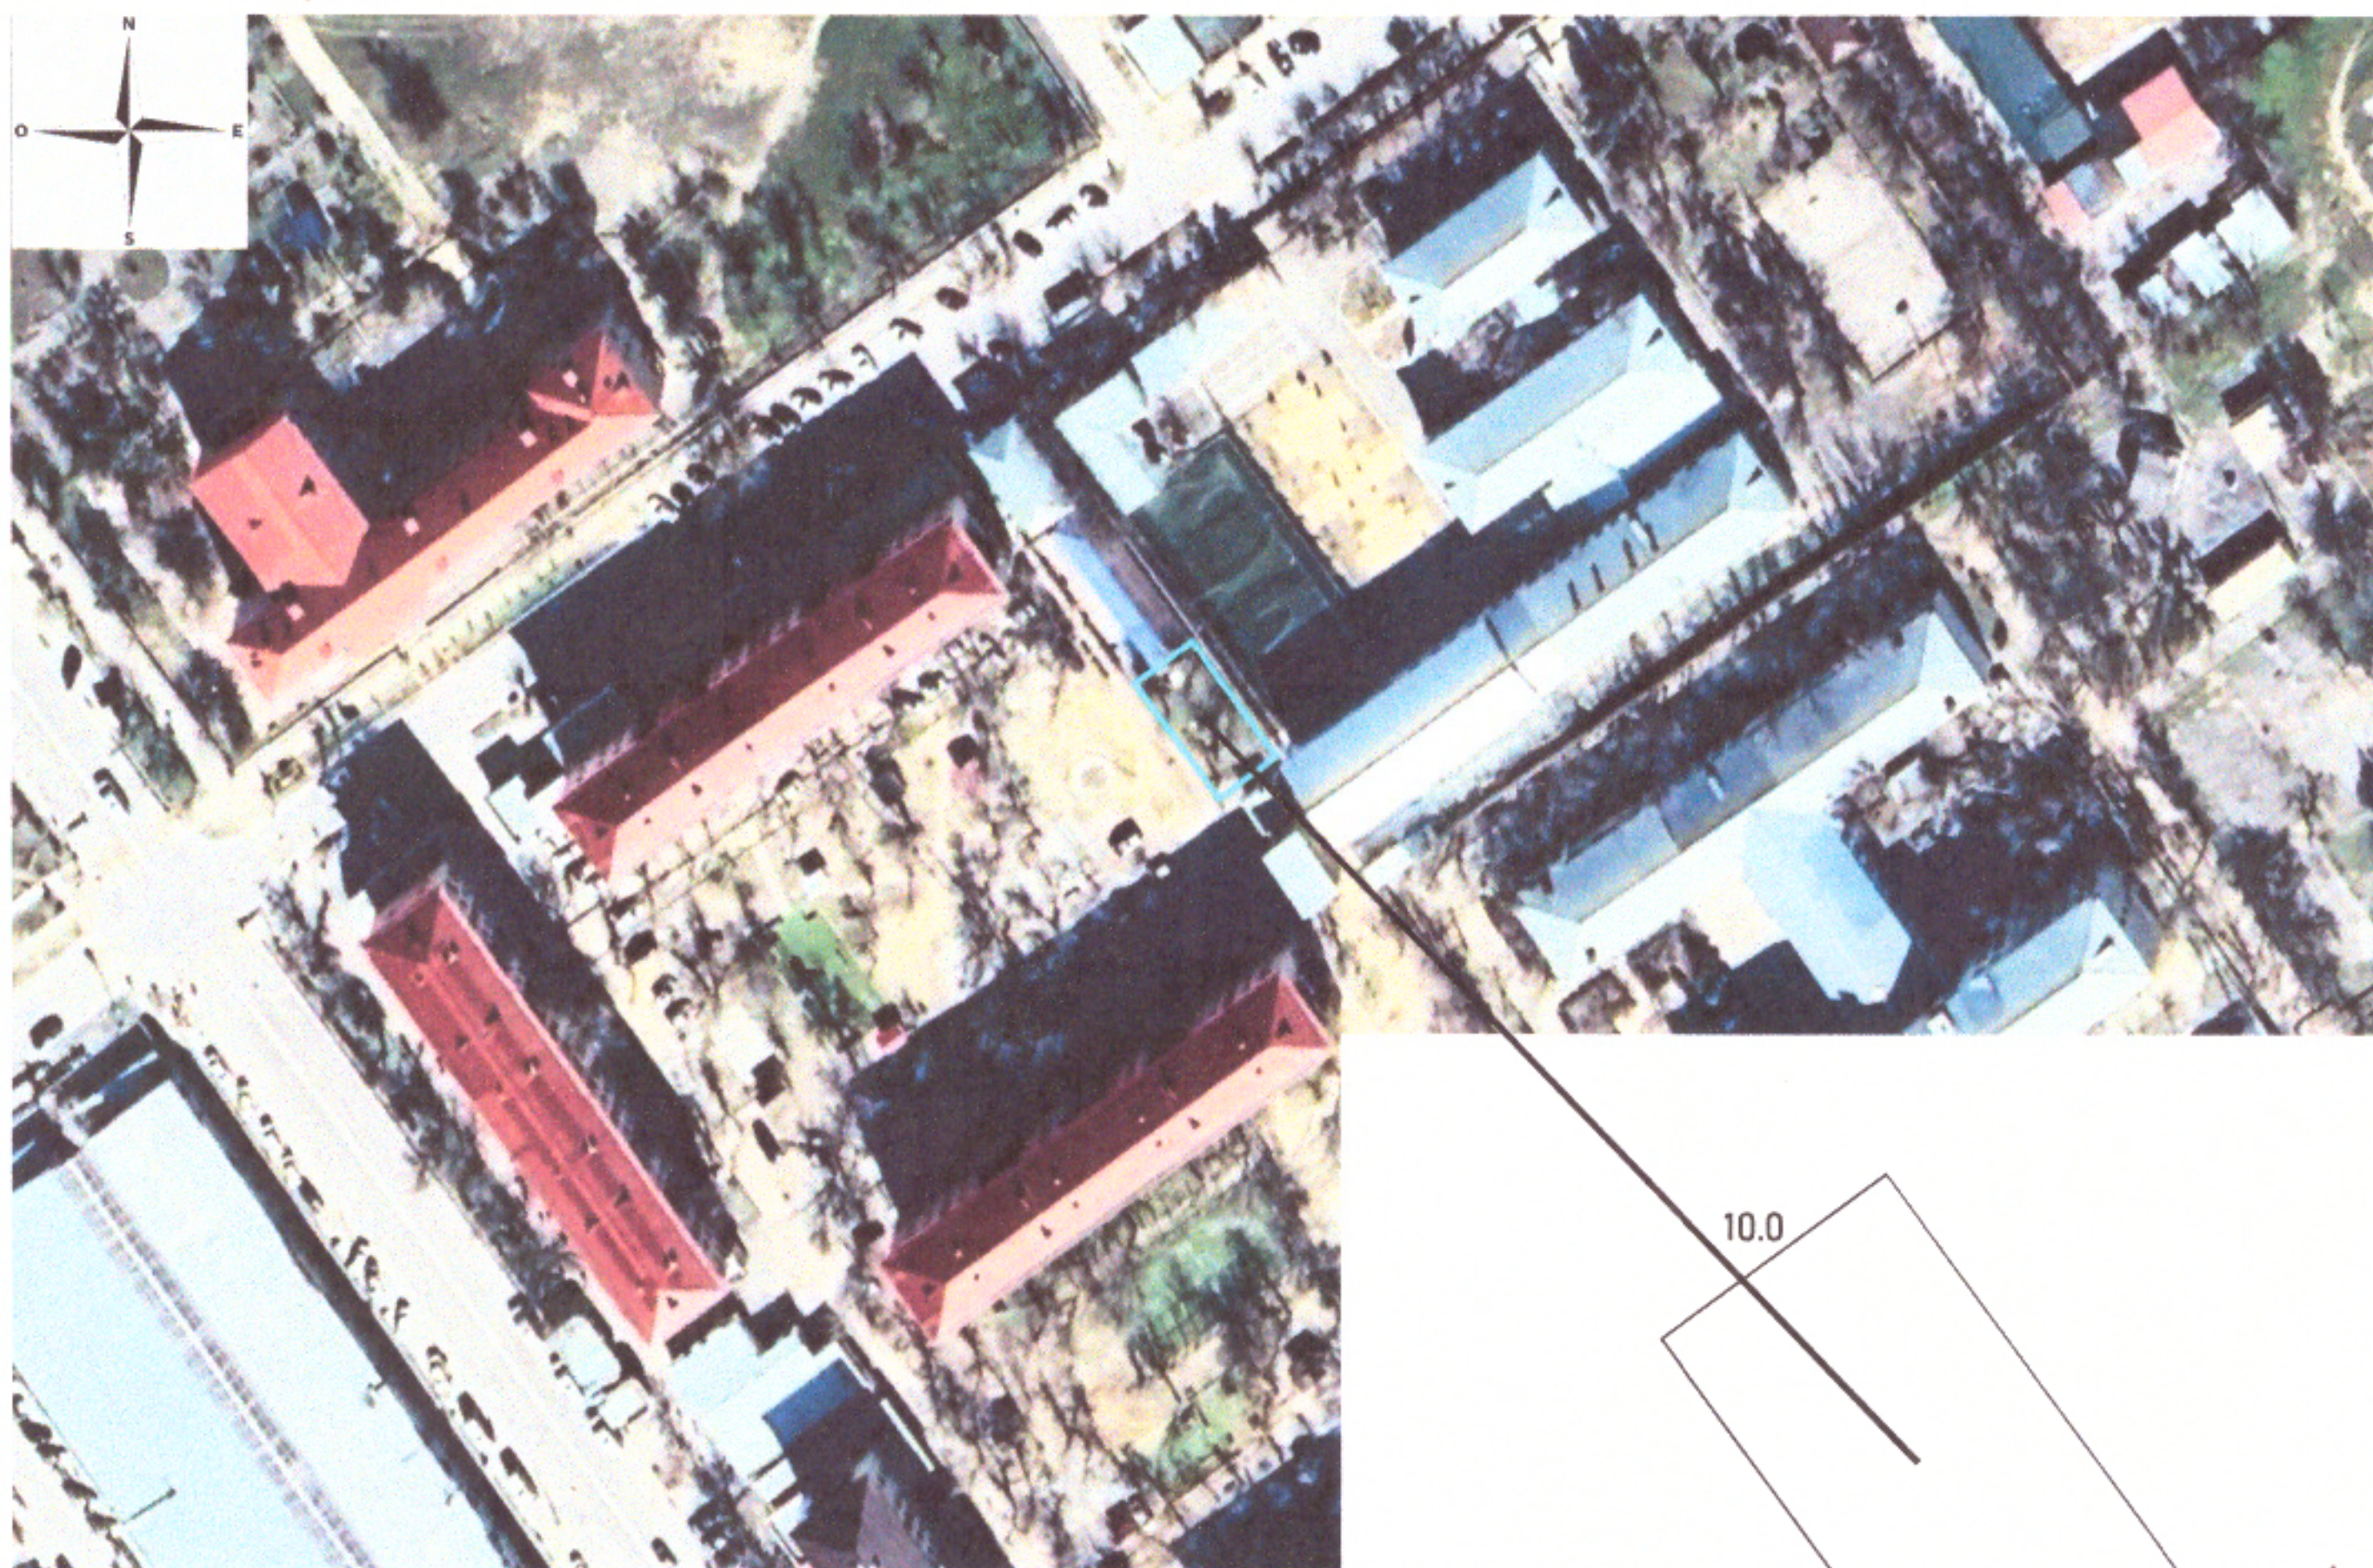

КЕЛІСІЛГЕН:

Кентау қалалық құрылыс, сәулет және
қала құрылысы бөлімі басшысы

Д.Байсеитов

КЕЛІСІЛГЕН:

Кентау қалалық жер қатынастары
бөлімінің басшысы

А.Баубек

КЕЛІСІЛГЕН:

Азаматтарға арналған үкімет МК КЕ АҚ ОҚО филиалы
Кентау қалалық бөлімінің басшысы

У.Әбдуәлиев