



Жер учаскесінің жер-кадастрлық жоспары
Земельно-кадастровый план земельного участка
№2025-5188412

Жер учаскесінің кадастрлық нөмірі:
Кадастровый номер земельного участка: 13:203:096:434

Мекенжайы (мекенжайдың тіркеу коды): Маңғыстау обл., Мұнайлы ауд., Батыр а.о.

Адрес (регистрационный код адреса): обл. Мангистауская, р-н Мунайлинский, с.о. Батыр

Жер санаты: Елді мекендердің (қалалардың, кенттер мен ауылдық елді мекендердің) жері

Категория земель: Земли населенных пунктов (городов, поселков и сельских населенных пунктов)

Жер учаскесінің алаңы (гектар): 0.2000

Площадь земельного участка (гектар): 0.2000

Нысаналы мақсаты: көп пәтерлі тұрғын үй құрылысын салу үшін

Целевое назначение: для строительства многоквартирного жилого дома

Құқық түрі: уақытша өтеулі ұзақ мерзімді жер пайдалану

Вид права: временное возмездное долгосрочное землепользование

Жер учаскесін пайдаланудағы шектеулер мен ауыртпалықтар: жоқ

Ограничения в использовании и обременения земельного участка: нет

Жер учаскесінің бөлінуі: Бөлінетін
(бөлінеді, бөлінбейді)

Делимость земельного участка: Делимый
(делимый, неделимый)

Жер учаскесінің кадастрлық (бағалау) құны немесе жер пайдалану құқығының құны
(заңнамада көзделген жағдайларда, қажет болғанда): 3 520 000 тг


Кадастровая (оценочная) стоимость земельного участка или стоимость права
землепользования (при необходимости в случаях, предусмотренных законодательством):

Осы құжат «Электрондық құжат және электрондық цифрлық қолтаңба туралы» 2003 жылғы 7 қаңтардағы N 370-ІІ ҚРЗ 1 бабына сәйкес қағаз жеткізгіштегі құжатпен бірдей.
Данный документ согласно пункту 1 статьи 370-ІІ ЗРК от 7 января 2003 года «Об электронном документе и электронной цифровой подписи» равнозначен документу на бумажном носителе.



*штрих-код ЖСМБМК АЖ-дан алынған және қызмет берушінің электрондық-цифрлық қолтаңбасымен қол қойылған деректерді қамтиды: «Азаматтарға арналған үкімет» мемлекеттік корпорациясы» коммерциялық емес акционерлік қоғамының Маңғыстау облысы бойынша филиалының Мұнайлы ауданының тіркеу және жер кадастры бөлімі
*штрих-код содержит данные, полученные из ИС ЕГКН и подписанные электронно-цифровой подписью услугодателя: Отдел Мунайлинского района по регистрации и земельному кадастру Филиала некоммерческого акционерного общества «Государственная корпорация «Правительство для граждан» по Мангистауской области.

Жер учаскесінің жоспары
План земельного участка

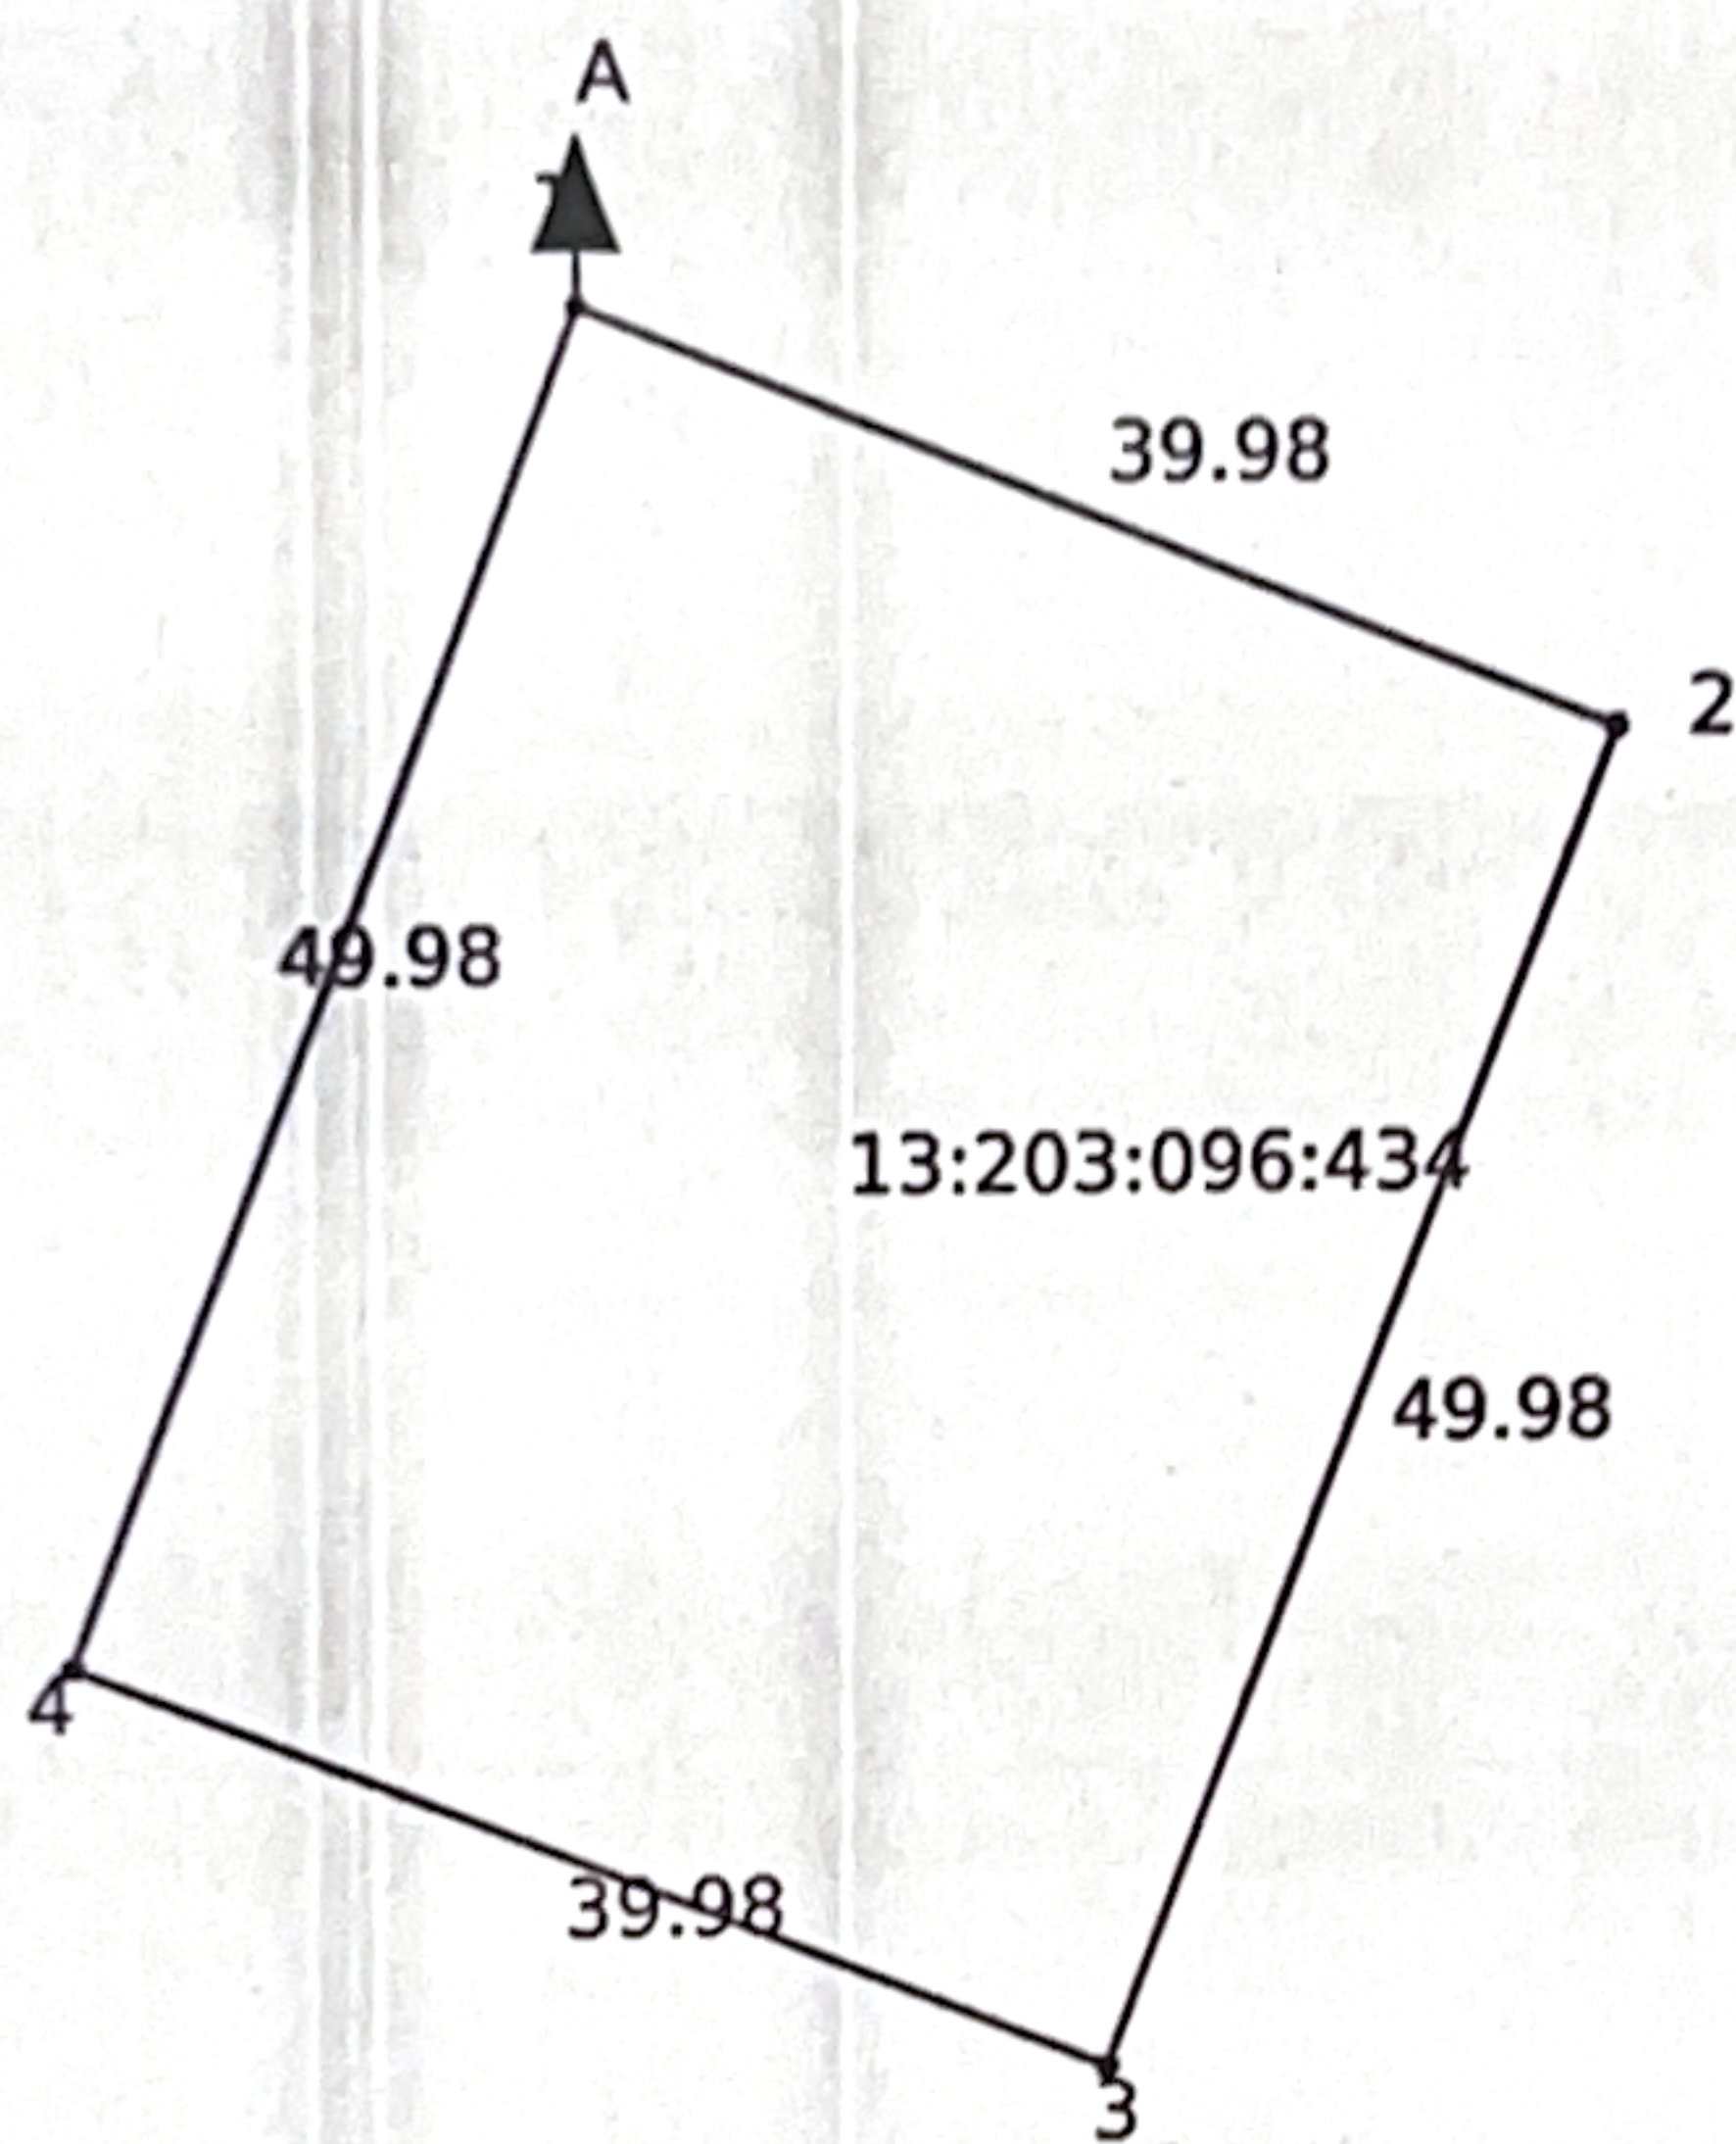

Масштаб: 1:1000

Шектес учаскелердің сипаттамасы (кадастрлық нөмірлері):

А-дан А-ға дейін: Земли с.о. Батыр

Описание смежных участков (кадастровые номера):

От А до А: Земли с.о. Батыр