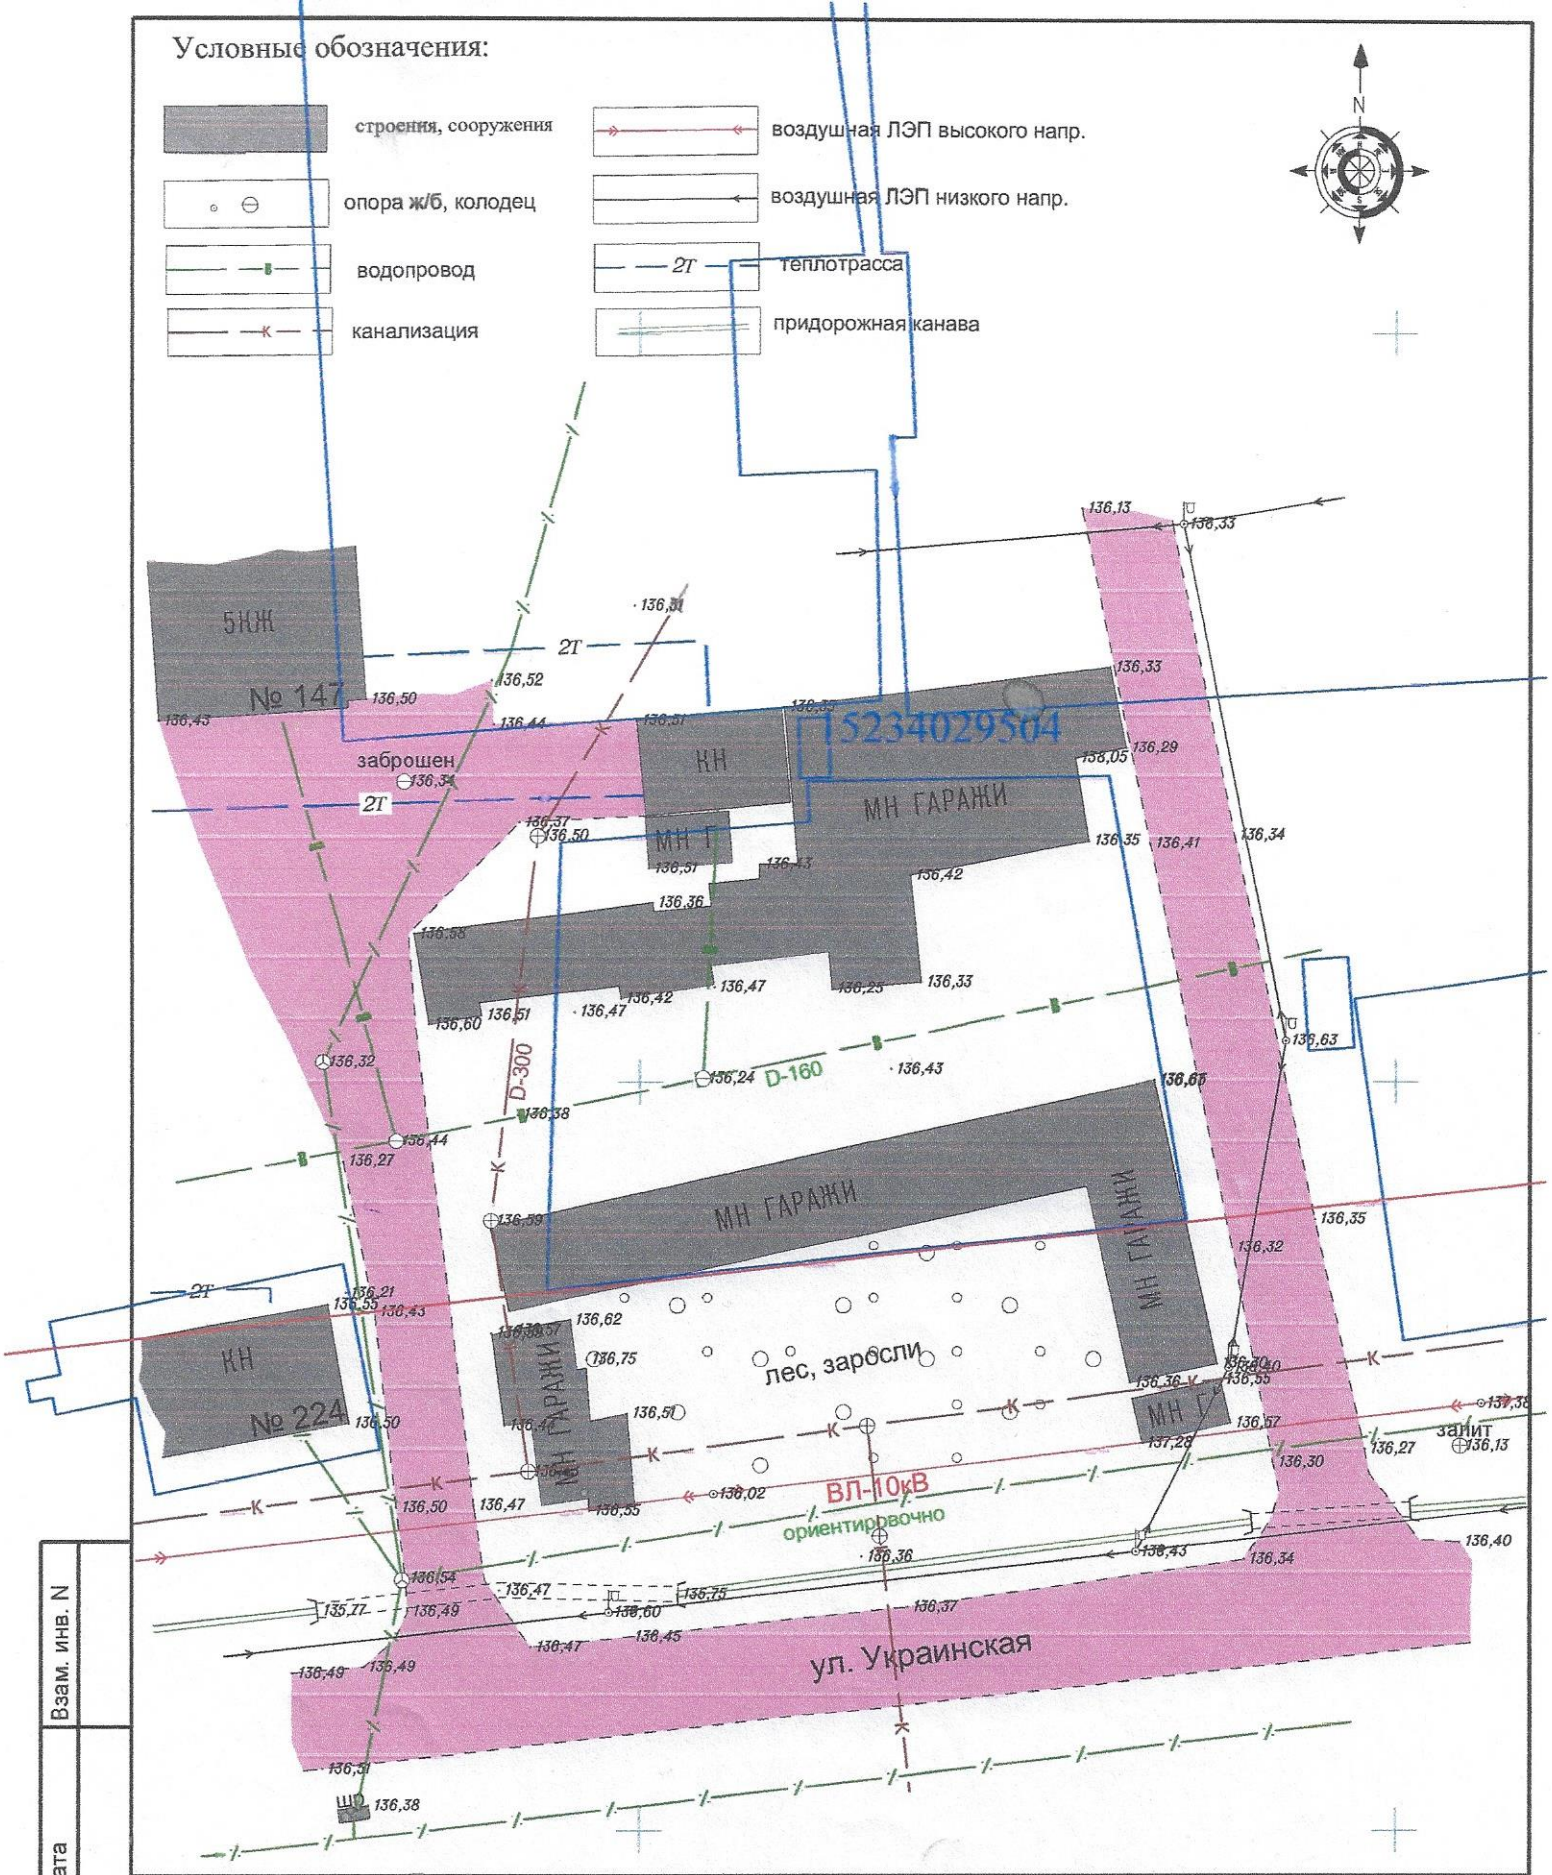


						Геодезическая съёмка. СКО, г. Петропавловск, ул. Украинская, 224 Для строительства
Изм	Кол.уч	Лист	№ док.	Подп.	Дата	
Директор		Ковалёнок А.Л.			03.10.25	ТОО "ИзыскательСК" ГЛ №200121230 г. Петропавловск, ул. Интернациональная, 61-214 тел. +77778973599
Гл.спец.						
Вед.инж.						
Инженер						
Н. контр.						

Стадия	Лист	Листов
ТС	1	1/1

Масштаб 1:500

Заказчик:

Взам. инв. N

Подп. и дата

Инв. N подл.