


Сырдария ауданы, Тереңөзек кенті, И.Тоқтыбаев көшесі бойынан үй-жайларға
(құрылыстар мен ғимараттарға) қызмет көрсету үшін уақытша өтеулі 5 (бес) жыл
мерзімге жалдау құқығын сату арқылы сауда-саттыққа (аукцион) шығарылатын жер
учаскесінің жоспары

Масштаб 1:2 000

Жер учаскесінің жалпы көлемі – 0,015 гектар, оның ішінде: басқа алқаптар – 0,015 гектар

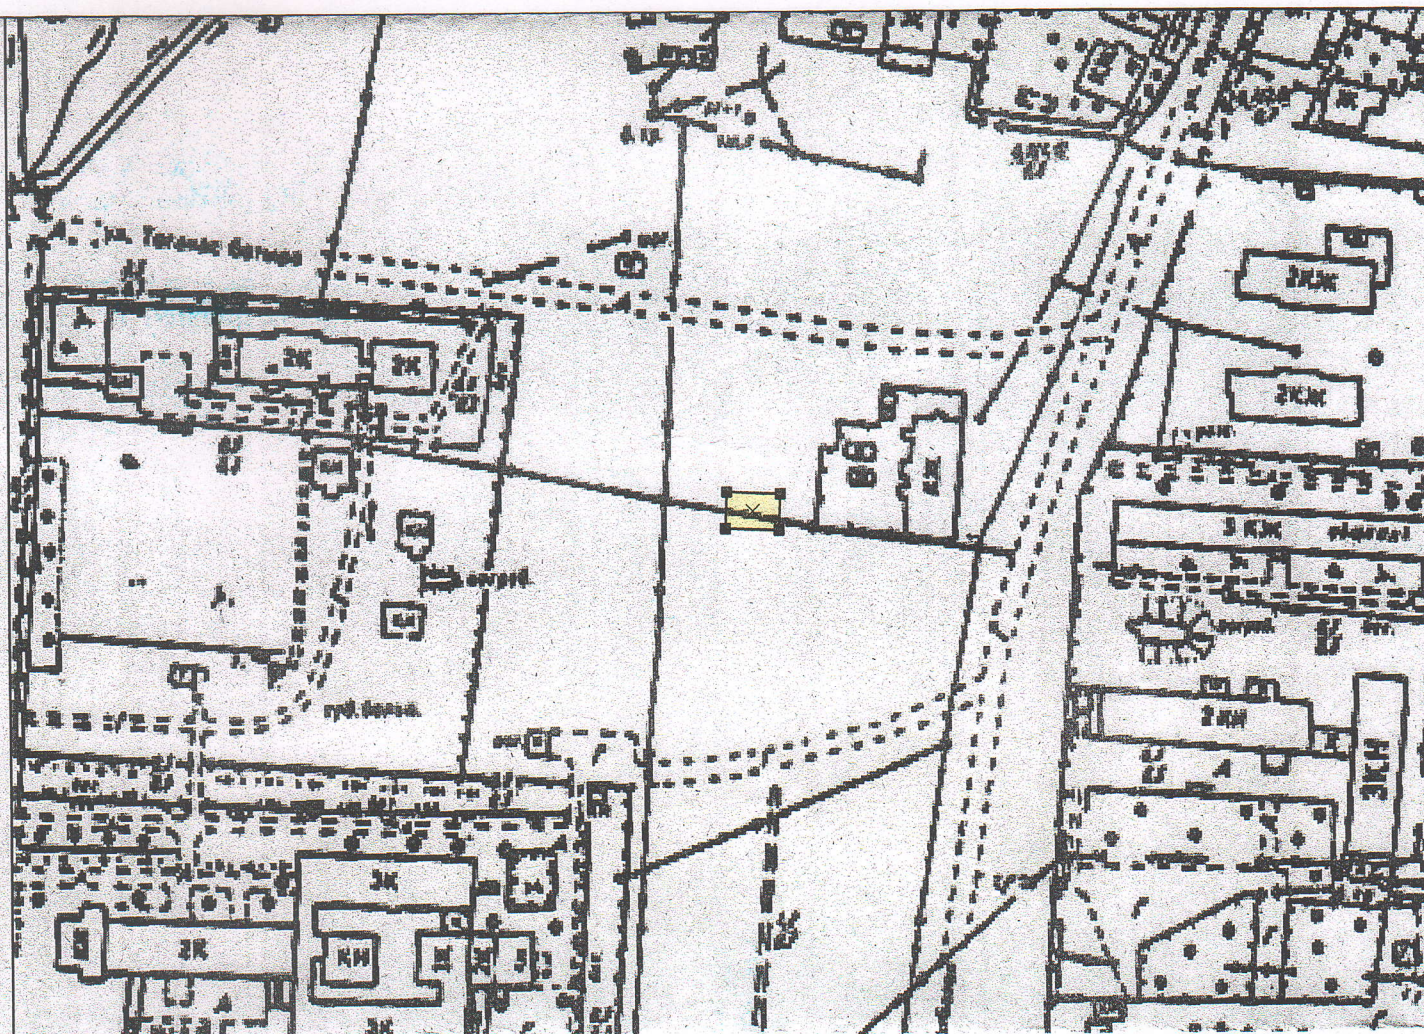

 Белгіленген жер учаскесі

Сырдария аудандық жер
қатынастары бөлімінің басшысы
Сырдария аудандық құрылыс,
сәулет және қала құрылысы
бөлімінің басшысы

Тереңөзек кенті әкімі



Б. Мейрамбекұлы

А. Кушмурзаев

Е.Бахтияров