



Қаратөбе ауылы бас жоспарынан алынған
Қаратөбе аудандық әкімдігі, қала құрылыс
140 142




126

44.02

44.01

44.07 Аукционға ұсынылған жер телімі - 0,12 га

Г нүктесі

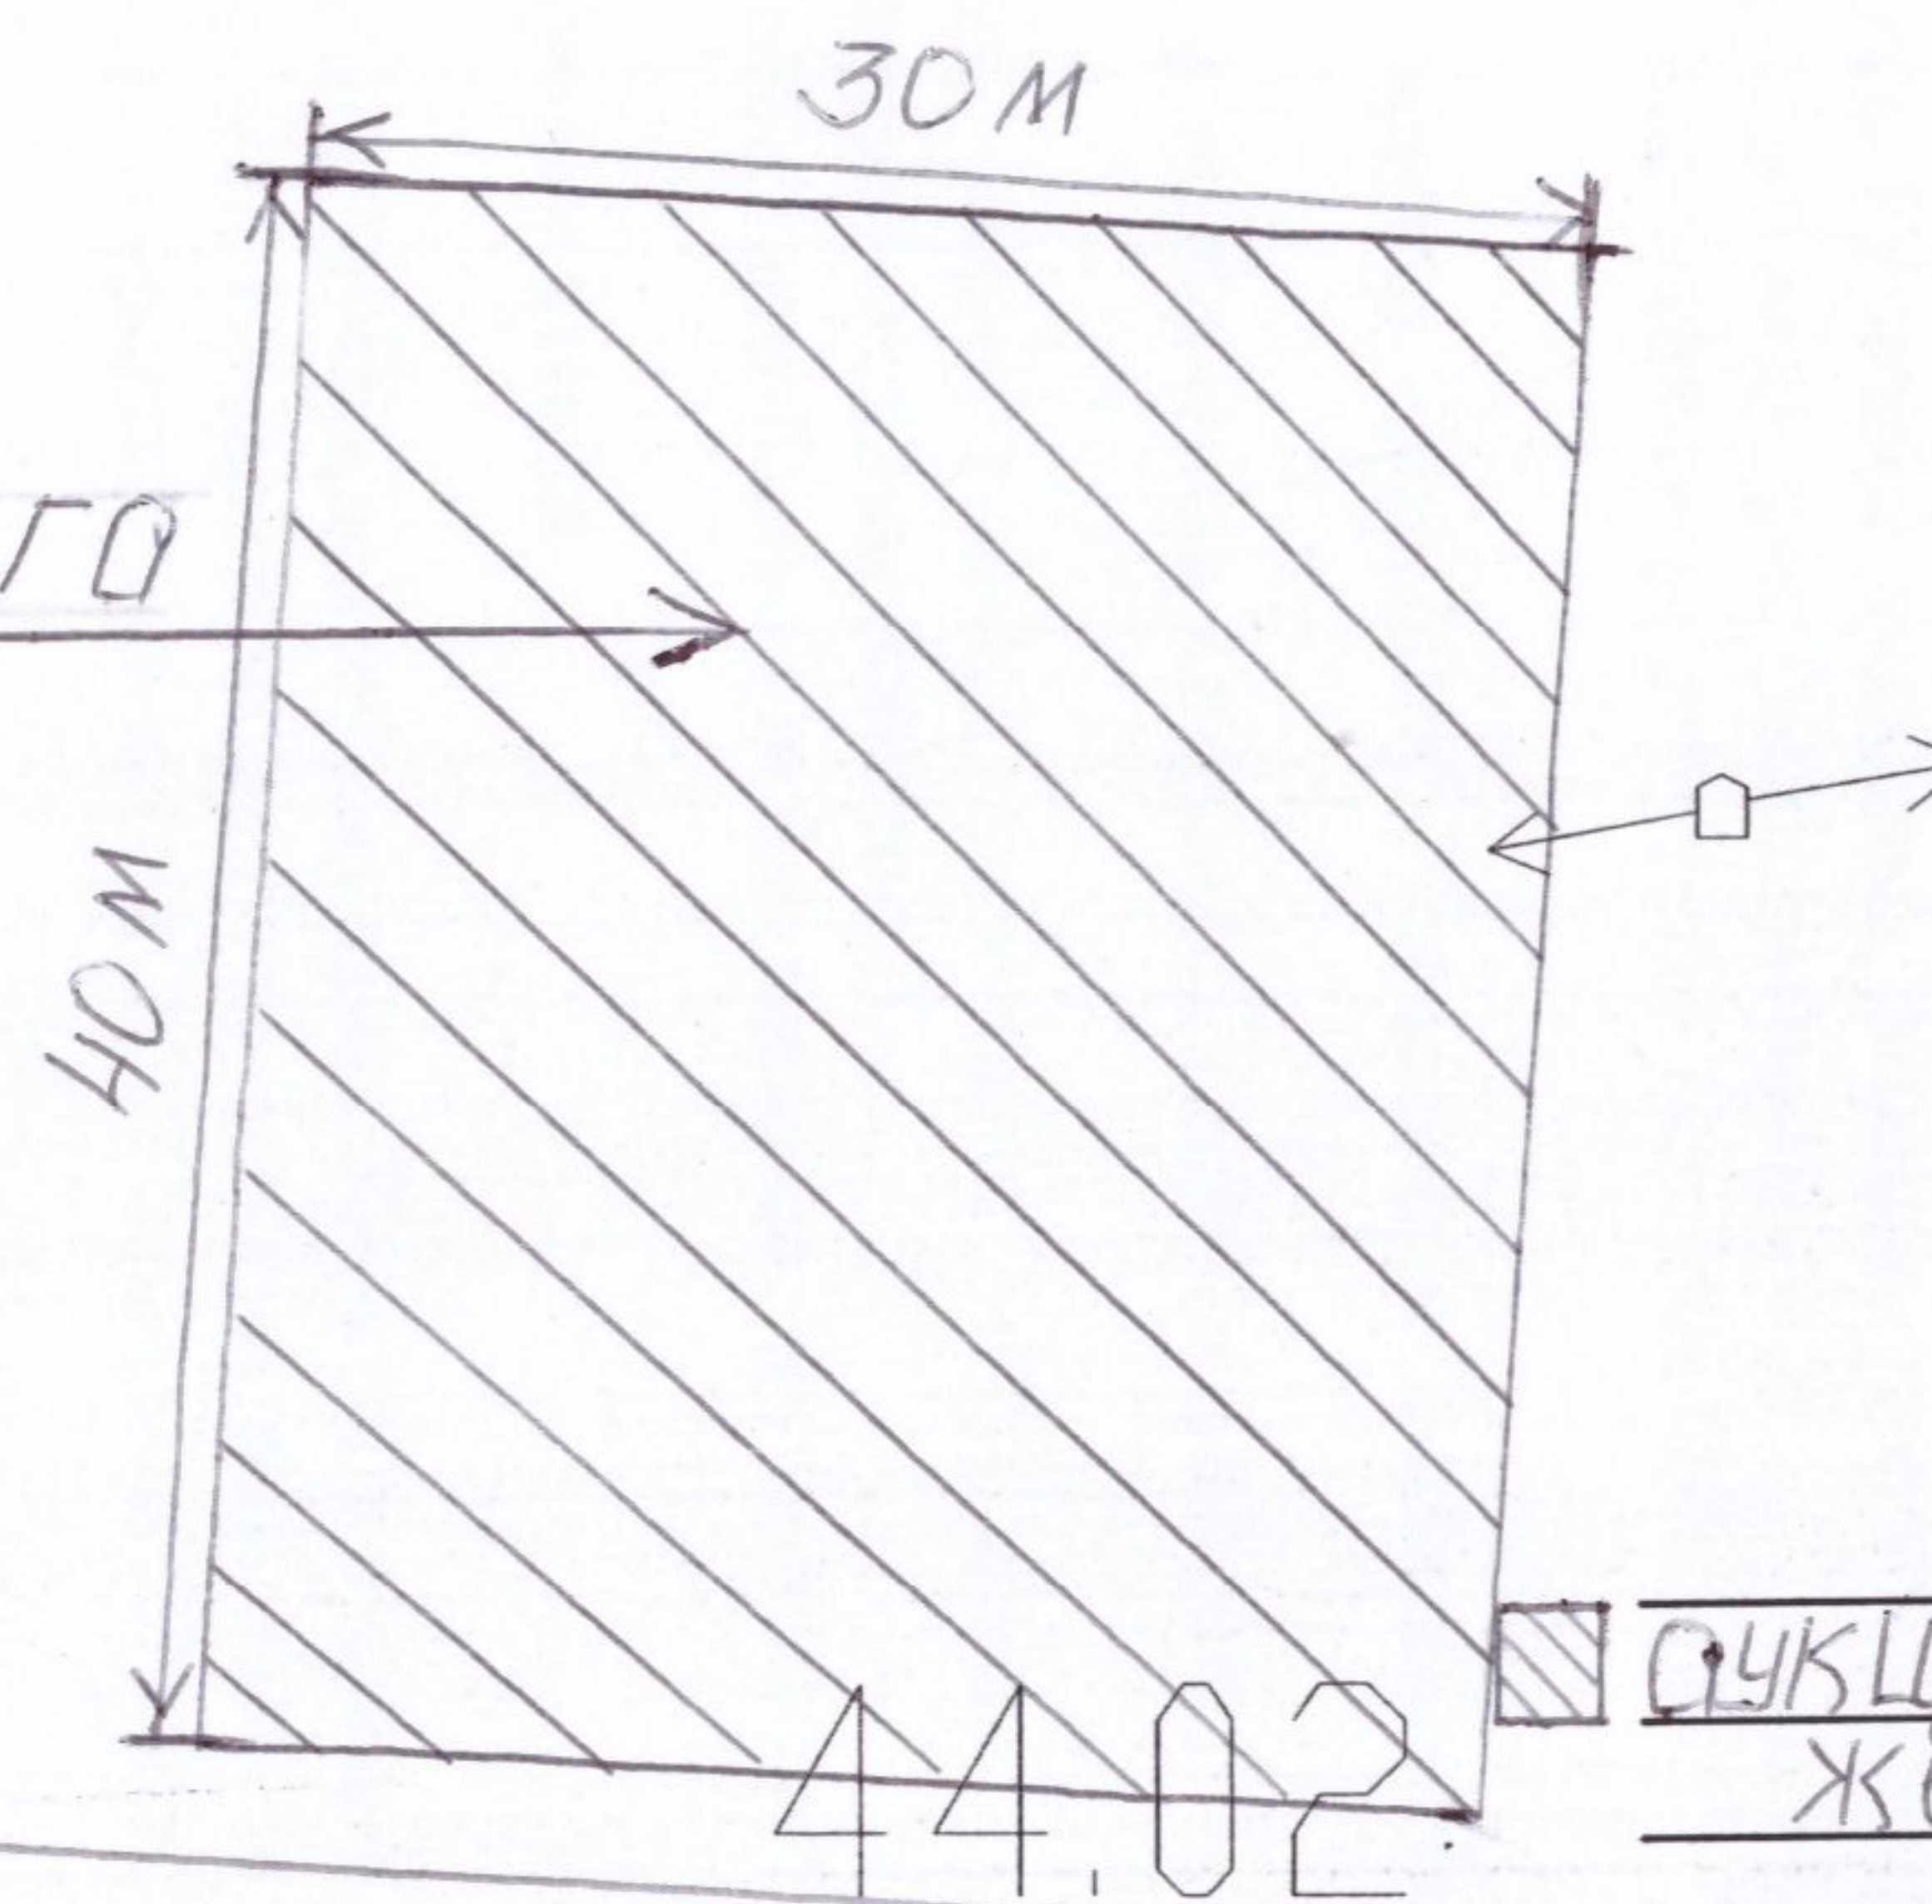

Шартты белгілері:

Аукционға ұсынылған жер телімі

0,4 кВт электр желісі

Құрманғазы көшесі Г

10кВ

3тп

ТД