


Схема (план) согласования земельного участка государственными органами, третьими лицами (собственники и землепользователи смежных и (или) - посторонних земельных участков), расположенного по адресу: ЗКО, Бурлинский район, Кентубекский сельский округ.
Лист 1/2.

Приложение 13
к правилам выполнения
землеустроительных работ по
разработке землеустроительного
проекта

землепользователь: ГУ "Отдел земельных отношений Бурлинского района, ЗКО"

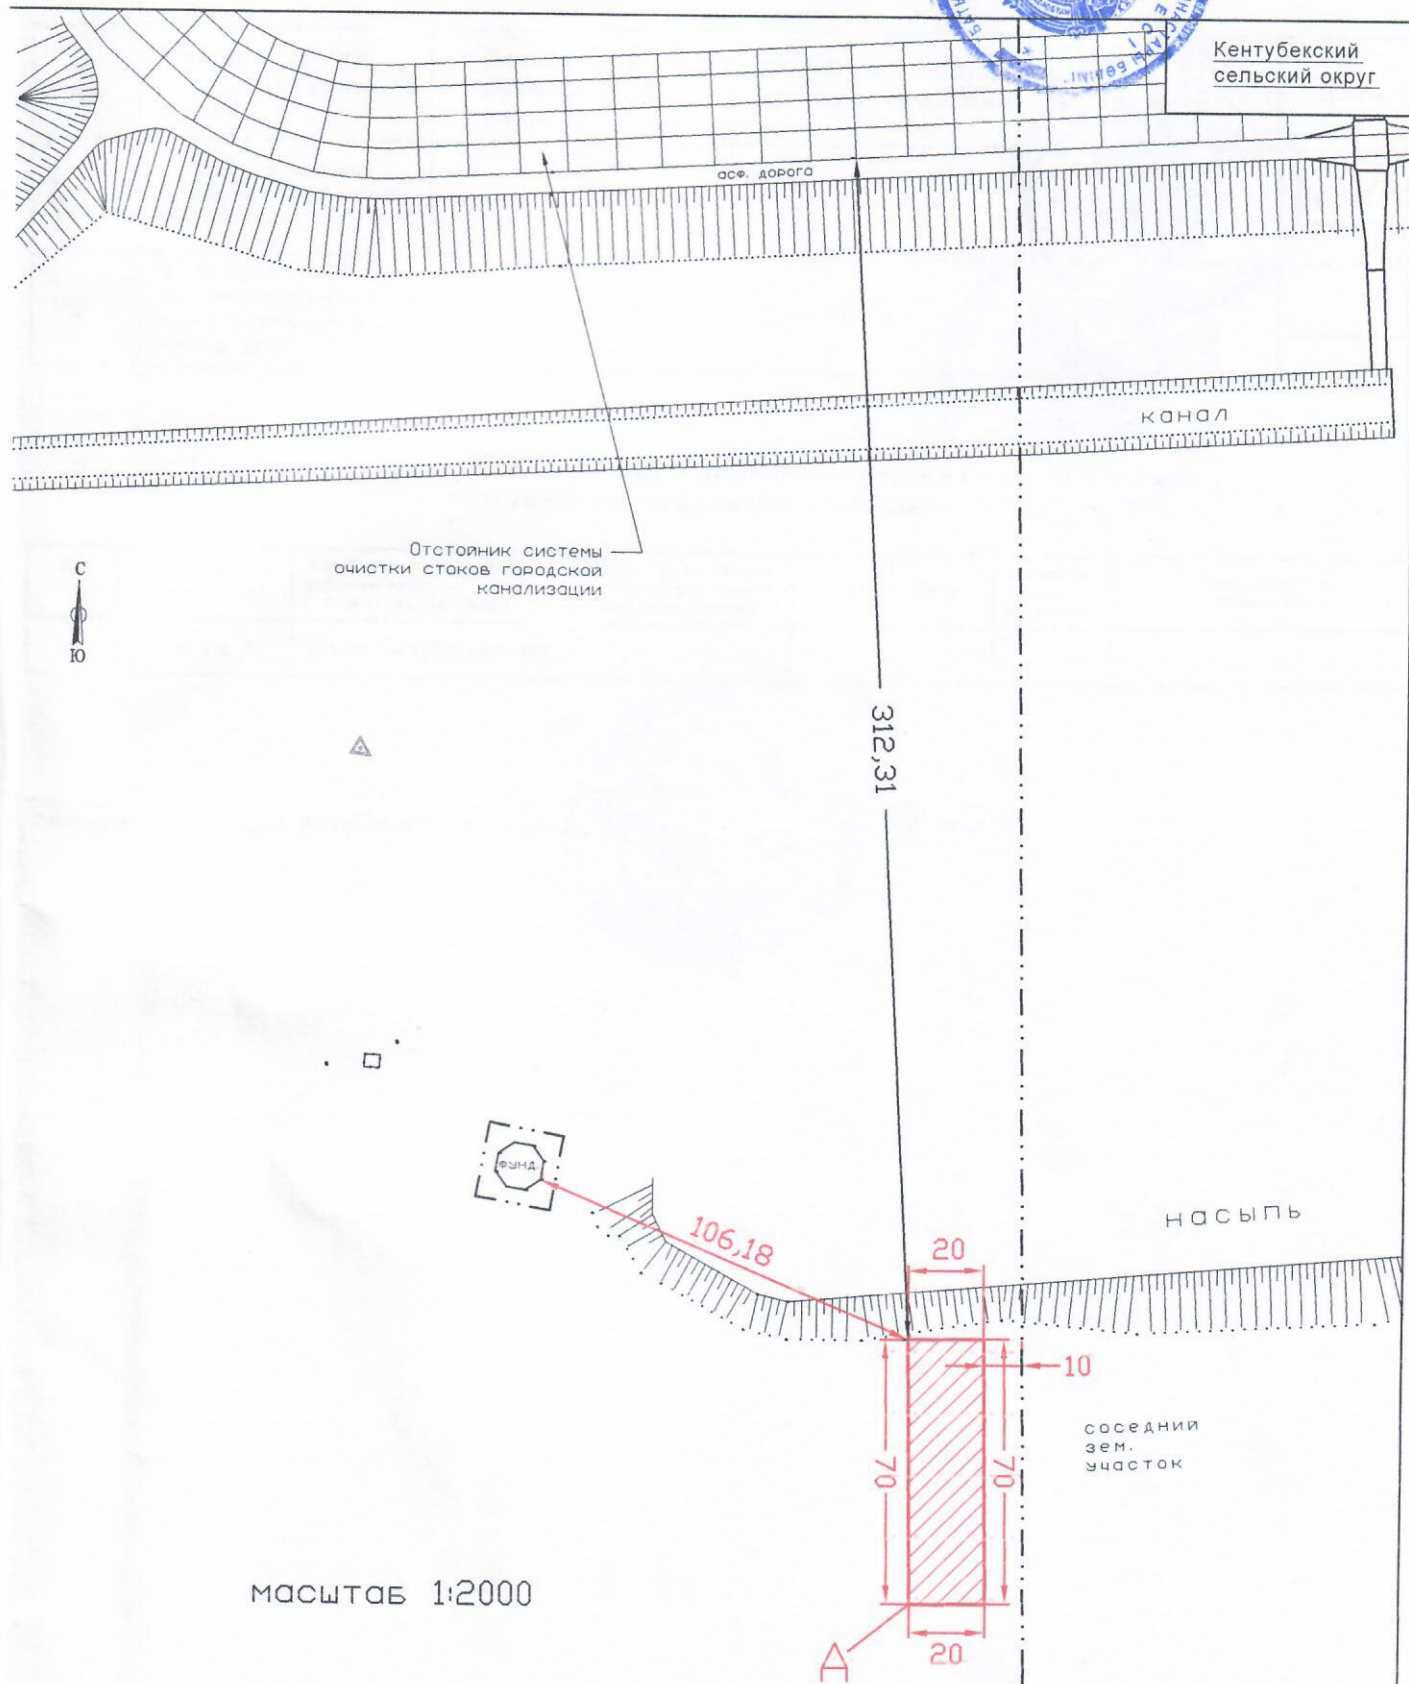

масштаб 1:2000

Описание смежеств:

Кадастровый номер
земельного участка

От А до А :

земли Кентубекского с/о.
