

27

**Жер учаскесінің сызбасы (жоспары)**  
**Схема (план) земельного участка**

**Тапсырыс беруші:** "Солтүстік Қазақстан облысы Петропавл қаласы әкімдігінің жер қатынастары бөлімі" КММ


**Заказчик:** КГУ "Отдел земельных отношений акимата города Петропавловска Северо-Казахстанской области"

**Учаскенің орналасқан жері:** Солтүстік Қазақстан облысы, Петропавл қаласы, Әуэзов көшесі


**Местоположение земельного участка:** Северо-Казахстанская область, город Петропавловск, улица Ауэзова

**Жер учаскесінің нысаналық мақсаты:** Коммерциялық мақсаттар үшін  
**Целевое назначение земельного участка:** Для коммерческих целей

Масштабы  
Масштаб 1 : 4000

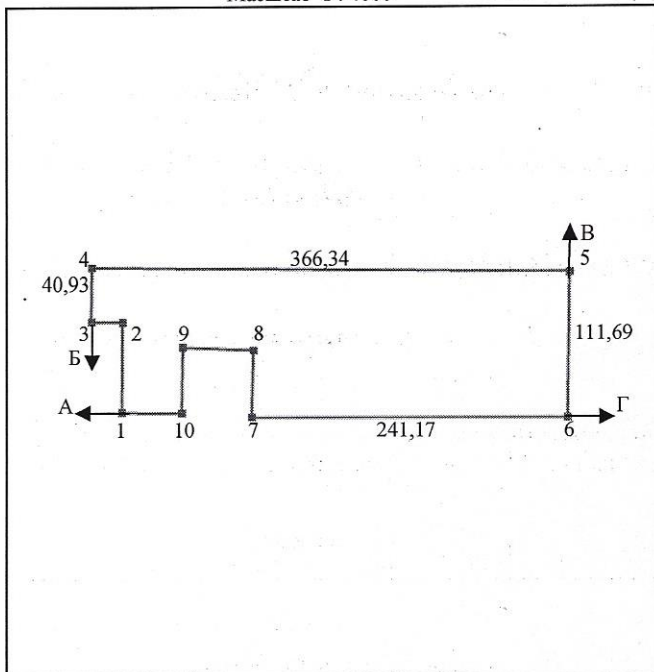

Масштабы  
Масштаб 1 : 5000

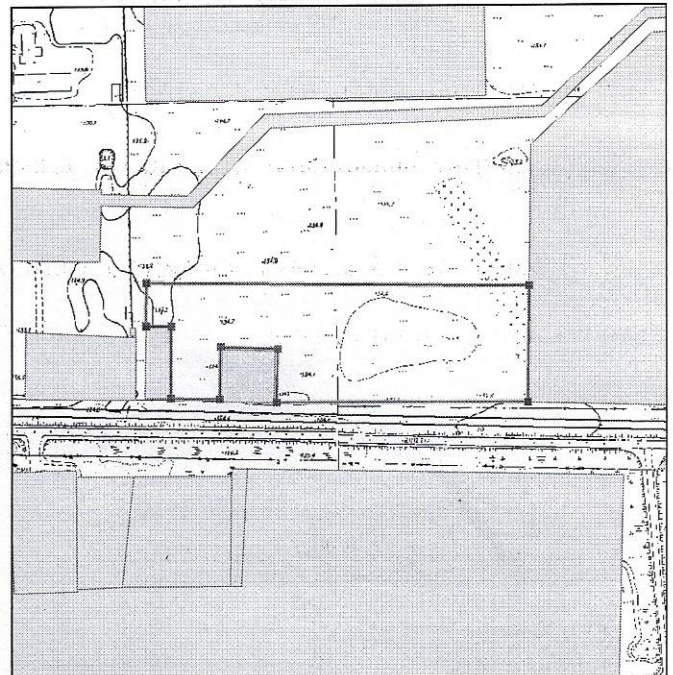

| № поворотных точек | Меры линий, метр |
|--------------------|------------------|
| 1-2                | 70,00            |
| 2-3                | 24,30            |
| 7-8                | 51,72            |
| 8-9                | 54,21            |
| 9-10               | 50,73            |
| 10-1               | 46,71            |

**Кадастровые номера (категории земель):** смежных участков  
от А до Б 15-234-010-2774  
от Б до В земли населенного пункта (г. Петропавловск)  
от В до Г 15-234-010-3655  
от Г до А земли населенного пункта (г. Петропавловск)

**Жоспарды құрған**  
**План составил:**

**Орындаушы:** BASTAU ЖК  
**Исполнитель:** ИП BASTAU



*Handwritten signature of Nurmanov S.K.*

Нурманов С.К.

(колы, подпись)

2023 ж/г.  
(күні, дата)