

Елді мекендер шекарасында орналасқан жер телімін жобалау кезінде жер телімінің схемасы (жоспары)

Схема (план) земельного участка при проектировании земельного участка, расположенного в черте населенных пунктов

Меншік иесі, жер пайдаланушы: "Жер қатынастары, сәулет және қала құрылысы бөлімі" ММ
Собственник: землепользователь: ГУ "Отдел земельных отношений, архитектуры и градостроительства"

Нысаналы мақсаты: Нысан құрылысы және оған қызмет көрсету үшін


Целевое назначение: Для строительства и обслуживания объекта

Орналасқан жері: Ақмола облысы, Шортанды ауданы, Жолымбет кенті, Т.Аубакиров көшесі, 2А

Местоположение: Ақмолинская область, Шортандинский район, поселок Жолымбет, улица Т.Аубакирова, 2А

Жалпы ауданы: 0.0150га

Общая площадь: 0.0150 га

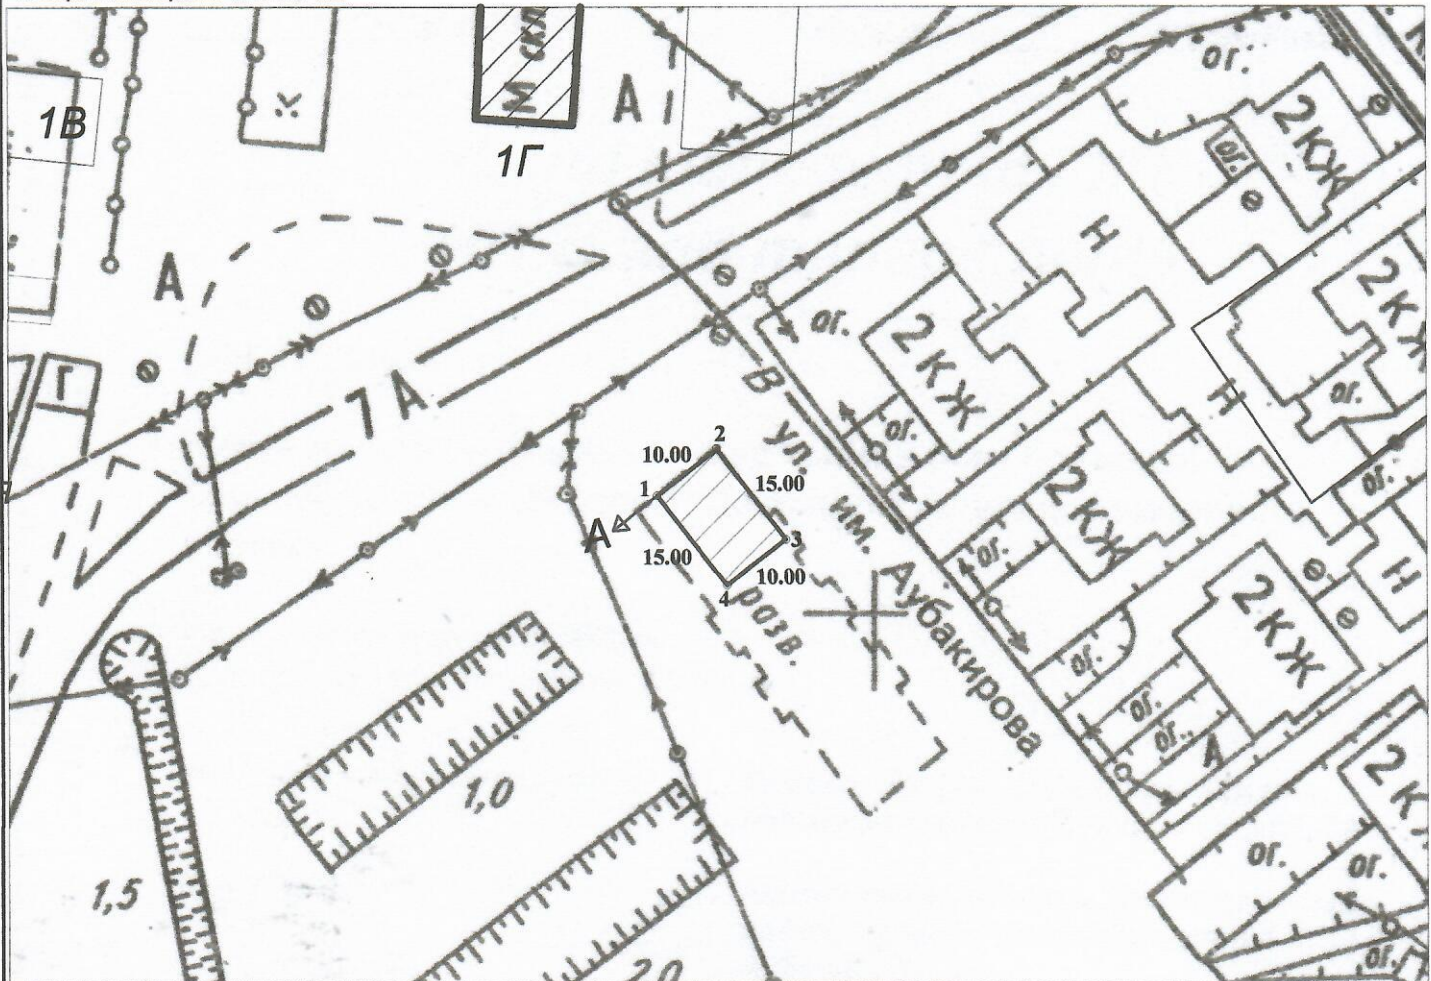

Көршілестіктердің сипаттамасы:

А-дан А-ға дейін: Жолымбет кентінің жерлері

Описание смежеств:

от А до А: земли поселка Жолымбет

Шартты белгілер:

Условные обозначения:

 границы земельного участка

Тапсырыс беруші:

Заказчик:

Жобаны орындаушы Исполнитель проекта	ТАЖ/Ф.И.О.	Қолы/ Подпись	Күні/ Дата	Жобаның атауы Наименование проекта	Тапсырыс берушінің ТАЖ Ф.И.О. заказчика	Жоба сызбасы Чертеж проект
Орындаушы	Хамитбекова А.С.		16.10.2022 ж/г	Жер телімі беру бойынша жерге орналастыру жобасы Землеустроительный проект по предоставлению земельного участка	"Жер қатынастары, сәулет және қала құрылысы бөлімі" ММ	