

Келісілді:
Согласованно:

Бөлім басшысының м.а.: А.М. Исатаев


ШҚО "Семей қаласының сәулет
және қала құрылысы бөлімі"
ГУ "Отдел архитектуры и градостроительства
г. Семей ВКО"



Ахуалдың сұлбасы
Орындастыру сұлбасы

М 1:1000

Ситуационная схема
Схема размещения

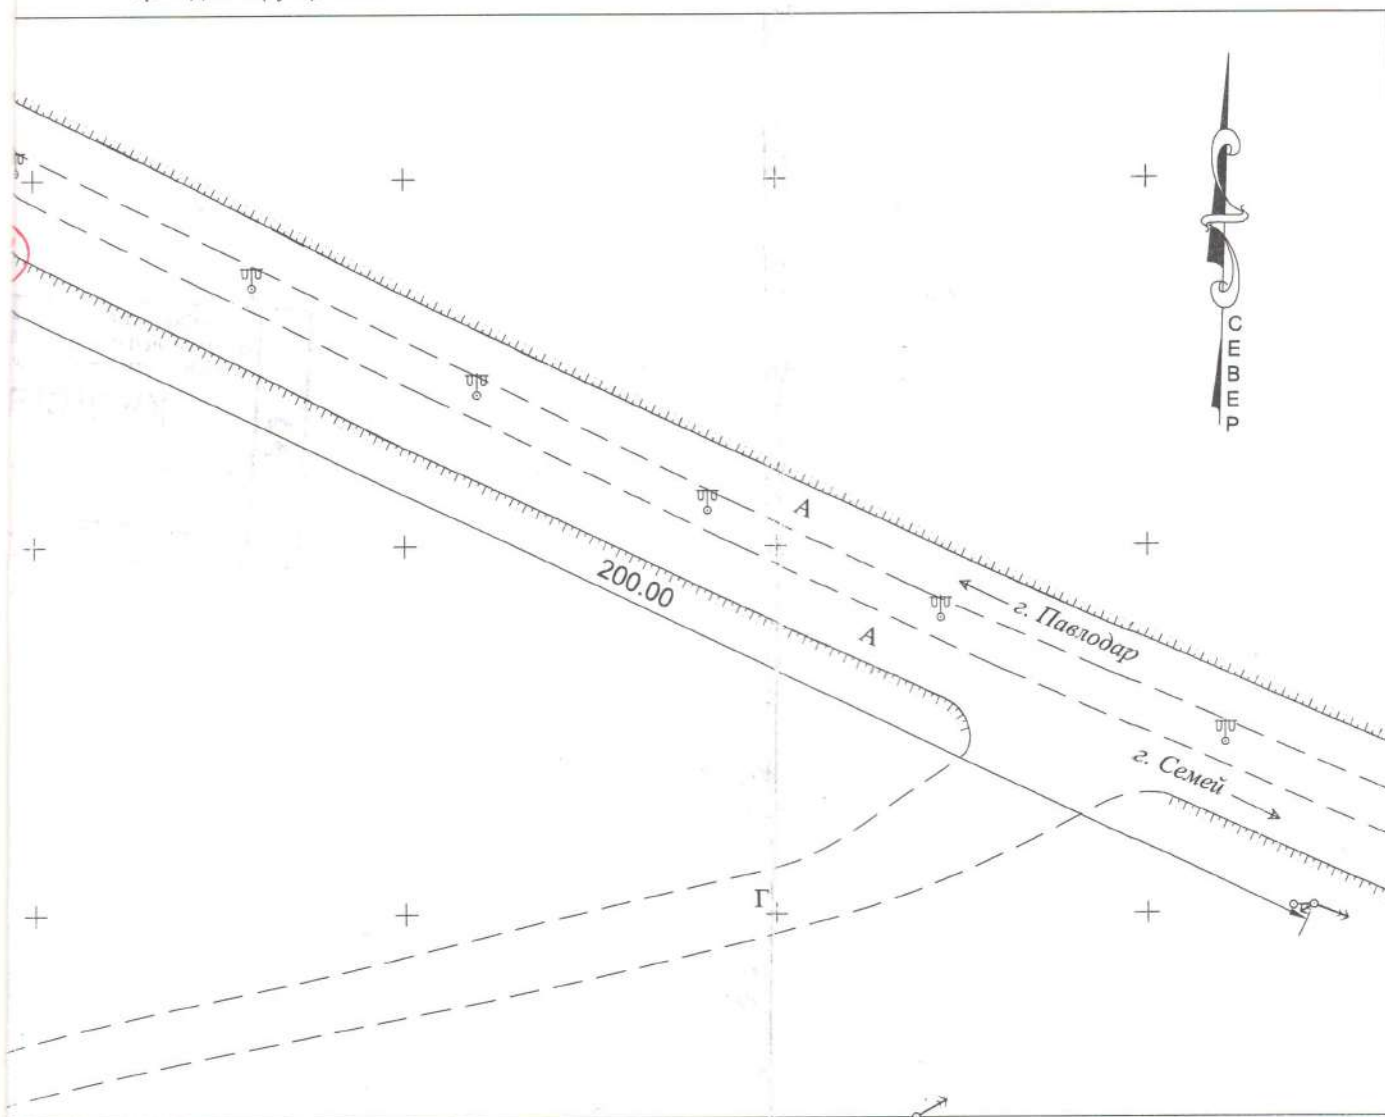

ПРИМЕЧАНИЕ: Данная схема согласована с руководителем ГУ "Отдел архитектуры и градостроительства г. Семей" ВКО для рассмотрения на земельной комиссии, не является правоустанавливающим документом

ТОО "Архитектура F" "Архитектура F" ЖШС
(Государственная лицензия № 18020923 от 19 ноября 2018 г.)

Директор
ТОО "Архитектура F"

Акимеев Б.А.

масштаб
1:1000

Исполнитель

Байботанов Д.К.

Дата выдачи
Берілген күні
Ноябрь
2019 г



Объектінің атауы:
Наименование объекта:

Земельный участок для установки рекламной конструкции

Участкенің мекен-жайы:
Адрес участка:

на выезде из города трасса Семей-Павлодар

Тапсырыс беруші:
Заказчик:

ГУ "Отдел земельных отношений г.Семей ВКО"

Шолу сұлбасы

Обзорная схема



Шарты белгілері

Условные обозначения



Границы и габаритные размеры
оформленного участка

$S \approx 4.0 \text{ м}^2$