



Жер учаскесінің бөліп беру схемасы Схема отвода земельного участка

№63000002192 28.03.2024

"Алтай ауданының сәулет, қала құрылысы және құрылыс бөлімі" мемлекеттік мекемесі

Государственное учреждение "Отдел архитектуры, градостроительства и строительства района Алтай"

Объектінің атауы: / Наименование объекта: для строительства складского помещения

Жер учаскесінің орналасқан жері және мекен-жайы: ШҚО, Алтай ауданы, Алтай қаласы, № 32 ДЭУ ауданында

Местоположение и адрес земельного участка: ВКО, район Алтай, город Алтай, в районе ДЭУ № 32

Өтініш беруші / Заявитель: АБДУЛЛАЕВА ДИНАРА АБИШХАНОВНА

Жер учаскесін пайдалану мақсаты: құрылыс салу

Цель использования земельного участка: строительство


Функционалдық тағайындамасы: Қоймалар

Функциональное назначение: Склады

Нысаналы тағайындаманың сипаттамасы: қойма құрылысына арналған

Описание целевого назначения: для строительства складского помещения

Жер учаскесінің аумағы (гектар) / Площадь земельного участка (гектар): 0,0021

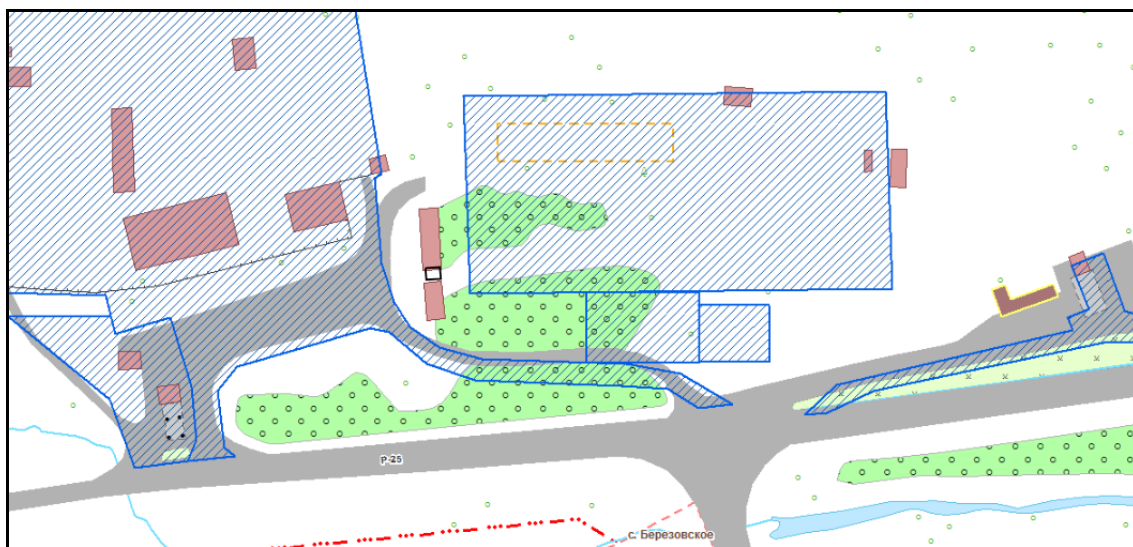


Масштаб 1:2000



Осы құжат «Электрондық құжат және электрондық цифрлық қолтаңба туралы» ҚР 2003 жылғы 7 қаңтардағы Заңы 7 бабының 1 тармағына сәйкес қағаз тасығышпағы құжатпен бірдей

Данный документ согласно пункту 1 статьи 7 ЗРК от 7 января 2003 года «Об электронном документе и электронной цифровой подписи» равнозначен документу на бумажном носителе.

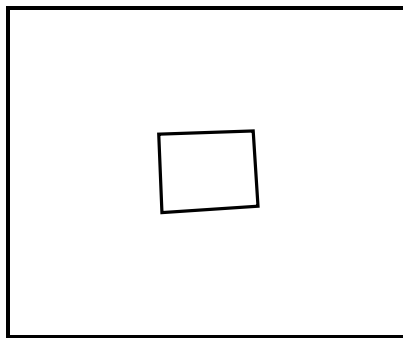

Масштаб 1:500

Ескертпе: Өтініш берушінің Жер учаскесін бөліп беру сызбасымен келіспеу уақыты 10 күнді құрайды. Жер учаскесін бөліп беру сызбасы құрылыс жұмысын жүргізуге, аумақты пайдаланып және шаруашылық жұмыстарын жүргізу құқығын бермейді.

Примечание: Срок действия несогласованного заявителем Схемы отвода земельного участка составляет десять рабочих дней. Схема отвода земельного участка не дает право на производство строительных работ, использование территории и ведения на ней хозяйственной деятельности.

Құрылыс нысаны мен учаске жайлы қосымша ақпарат (нысанның қабат саны, жоспарланған нысанның аумағы және т.б.): -

Дополнительные сведения об участке и объекте строительства (этажность объекта, площадь планируемого объекта) : -

Шектеулер мен ауыртпалықтар: Инженерлік жүйелерді қорғау аймағын қадағалау

Ограничения и обременения: Соблюдение охранной зоны инженерных сетей

Жер учаскесін пайдаланғанда ұстануға тиісті: Санитарлық-экологиялық нормаларды сақтау

При использовании земельного участка необходимо соблюдать: Соблюдение санитарных и экологических норм

Жер учаскесін бөлу схемасына қоса беріледі: / К схеме отвода земельного участка прилагается:

1. Келісуші органдардың қорытындылары / Заключение согласующих органов;
2. Инженерлік коммуникацияларға қосылу үшін техникалық шарттар (қажет болған жағдайда). Технические условия для подключения к инженерным коммуникациям (при необходимости).

