

Түпқараған аудандық жер қатынастары, сәулет және қала құрылысы бөлімі" мемлекеттік мекемесі



Государственное учреждение
"Тупкараганский районный отдел
земельных отношений, архитектуры и
градостроительства"

7

БҰЙРЫҚ

ПРИКАЗ

№119

Жер учаскелерін қалыптастыру жөнінде жерге орналастыру жобаларын бекіту

Нөмірі: KZ66VBG00660391

Берілген күні: 18.05.2020

Осы рұқсат берілген:

ТҰРМҰҚАНБЕТОВ ЖАЛҒАС БЕРЕКЕҰЛЫ

БСН/ЖСН


930428300625

Мекен жайы бойынша орналасқан: 130500, Қазақстан Республикасы, Маңғыстау облысы,
Түпқараған ауданы, Форт-Шевченко қ., УЛИЦА С Тажиев, №
49/1 үй

кәсіпкерлік мақсатта кәсіпкерлік мақсатта .

Басшының м.а

Жумабекова Жазира Курманғалиевна

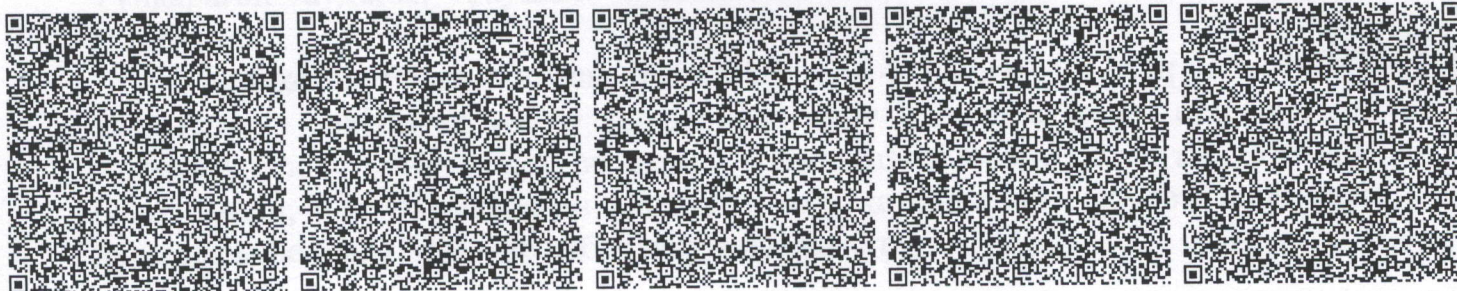

Жер учаскесінің жобалау жоспары

«Түпқараған аудандық жер қатынастары, сәулет және қала құрылысы бөлімі» ММ
Учаскенің орналасқан жері: Маңғыстау облысы, Түпқараған ауданы, Таушық ауылынан

Пайдалану нысаны: кәсіпкерлік мақсатта

Жер учаскесінің ауданы - 2,0 га


Жер учаскесінің кадастрлық нөмірі: 13-199-004-

ЖОБА ҚАРАЛДЫ ЖӘНЕ БЕКІТІЛДІ:

«Түпқараған аудандық жер қатынастары, сәулет және қала құрылысы бөлімі» ММ басшысы м.а

Ж.Жумабекова

2020 жылғы «__» №__ бұйрық

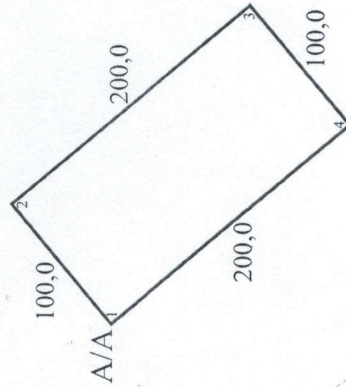

Шектесу тізімдерінің сипаты
А-дан А-ға дейін: елді мекен жерлері

50,0

Шартты белгілер

- жер учаскесінің өлшемдері және шекарасы



Бөлімше басшысының орыны Макенов Е.К.	Жерге орналастыруды жобалау землеустроительное проектирование
Орындаған Мұрат О.К.	
Оператор Базарбаева М.М.	Манғыстау облысы, Түпқараған ауданы, Таушық ауылынан
	Жоба сызбасы Чертук проекта Кәсіпкерлік мақсатта
	Кезеңі стадия - I -
	Парақ/парақтар Лист/листов - 3 -
	Масштаб I: 5000

"Азаматтарға арналған үйіміз" МҚК АҚ
Манғыстау облысы бойынша филиалы "Трест" және жер кадастры"
Түпқараған аудандық бөлімі

Жерге орналастыру жобасына түсіндірме жазба

Жерге орналастыру жобасы жерге орналастыру жұмысын жүргізуге берілген 2020 жылғы «02» сәуірдегі №141 санды өтініші және «Түпқараған аудандық жер қатынастары, сәулет және қала құрылысы бөлімі ММ-нің» 01.04.2020 жылғы № 01-26/405 шығыс хаты негізінде жүргізілді.

Жер пайдаланушы (меншік иесі): «Түпқараған аудандық жер қатынастары, сәулет және қала құрылысы бөлімі» ММ – сі;

(аты-жөні немесе заңды тұлғаның толық атауы, тіркеу адресі)

Жер учаскесінің орналасқан жері: Маңғыстау облысы, Түпқараған ауданы, Таушық ауылынан;

Жерге орналастыру жобасын жасаудың негіздемесі: «Түпқараған аудандық жер қатынастары, сәулет және қала құрылысы бөлімі ММ-нің» 01.04.2020 жылғы № 01-26/405 шығыс;

Жер учаскесінің меншік құқығының түрі: _____

Жер учаскесінің алаңы: 2,0 га.


Жер учаскенің нысаналы мақсаты: кәсіпкерлік мақсатта;

Қосымша түсініктеме: жер учаскесінің бұрылыс айналма нүктелері (координаталары) «Азаматтарға арналған үкімет» Мемлекеттік корпорациясы» коммерциялық емес акционерлік қоғамының Маңғыстау облысы бойынша филиалы «Тіркеу және жер кадастры» Түпқараған аудандық бөлімінде сақталады

(кәсіпорынның атауы)

Ауыл шаруашылығы өндірісі шығындарының (болған жағдайда) орнын толтыру

Орындаушы: Мұрат О.Қ.

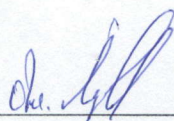

(қолы)

10.04.2020 ЖЫЛ


(күні)

**Рәсімделетін жер учаскесінің ситуациялық схемасы ЖОБАНЫҢ СХЕМАЛЫҚ
СЫЗБАСЫ-СИТУАЦИЯЛЫҚ СХЕМА**

Өтініш білдірушінің аты-жөні/атауы: «Түпқараған аудандық жер қатынастары, сәулет және қала құрылысы бөлімі» ММ – сі

Жер учаскесінің орналасқан жері: Маңғыстау облысы, Түпқараған ауданы,
Таушық ауылынан

Жер учаскесінің нысаналы мақсаты: кәсіпкерлік мақсатта

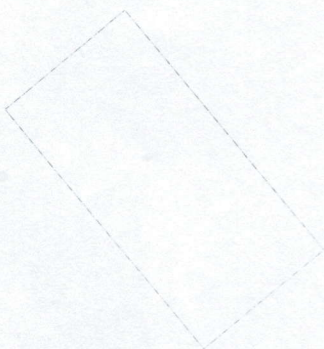

М 1:5000



М 1:10000



Бөлімше басшысы орын:	Макенов Е.К.	Жер учаскесінің алаңы	Беттер	Парак	Масштаб
Орындаған:	Мұрат О.К.				
Оператор:	Базарбаева М.М.	2,0 га.	-1-	-1-	
			Күні: 2020 ж		
			"Азаматтарға арналған Үкімет" МК ҰК АҚ Маңғыстау облысы бойынша филиалы "Тіркеу және жер кадастры" Түпқараған аудандық бөлімі		

Handwritten signatures and date: 10.04.2020

Нобайлар

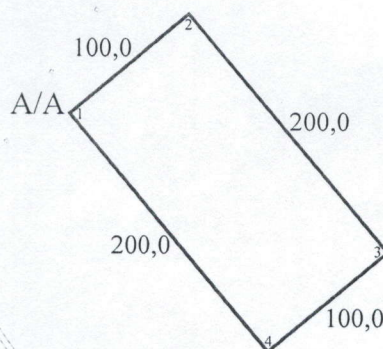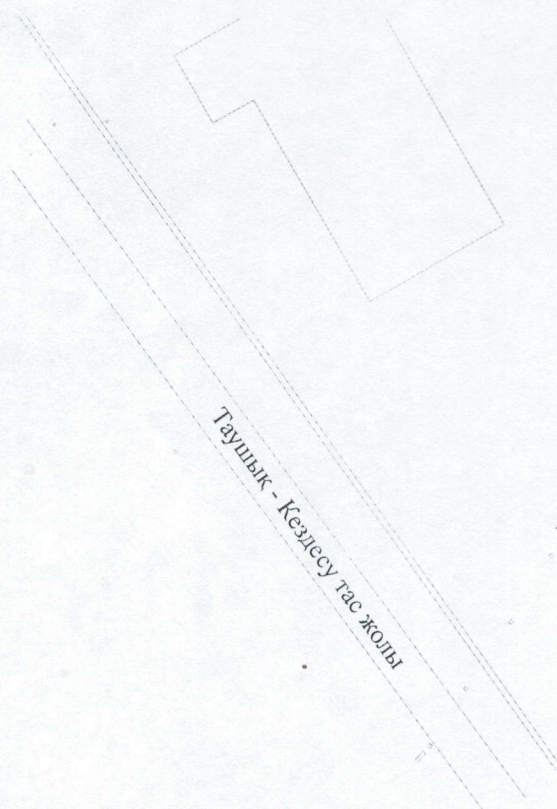

Орындаушы: жерге орналастырушы
(лауазымы)

Мұрат О.К.
(аты-жөні)

Жеңіс
(қолы)

Жер учаскесінің шекаралары жақтарының ұзындықтары мен координаталарының жиынтық ведомосі

«Түпқараған аудандық жер қатынастары, сәулет және қала құрылысы бөлімі»

ММ – сі


(жер пайдаланушының атауы)

Т 7 803


Нүкте нөмірлері	Координаталар		Ұзындығы (м)
	X	Y	
1	112547.6825	148504.3347	
2	112624.4633	148568.4027	
3	112752.5993	148414.8412	
4	112675.8185	148350.7731	
5			
6			
7			
8			
9			
10			
11			
12			

Периметрі: 600,0 (м2)

Алаңы: 2,0 га

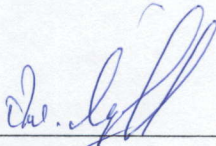
Ведомості жасаған: 
(қолы)

Мұрат О.К. «10» 04 2020 ж.
(аты-жөні) (күні)

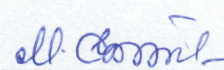Ведомості тексерген: 
(қолы)

Макенов Е. «__» ____ 2020 ж.
(аты-жөні) (күні)

Жобаланатын жер учаскесі шекараларының жақтарының ұзындықтары мен координаталарын салыстырып тексеруді «Азаматтарға арналған үкімет» Мемлекеттік корпорациясы» коммерциялық емес акционерлік қоғамының Маңғыстау облысы бойынша филиалы «Тіркеу және жер кадастры» Түпқараған аудандық бөлімінің МЖК ААЖ жүргізді.

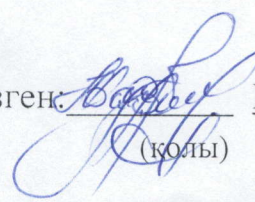Салыстырып тексеруді жүргізген: 
(қолы)

Базарбаева М.М. «10» 04 2020 ж.
(аты-жөні) (күні)