


Схема (план) земельного участка Жер учаскесінің схемасы (жоспары)

Заказчик Тапсырыс беруші	ГУ Отдел земельных отношений Аккольского района.
Жер учаскесінің орналасқан орны Месторасположение земельного участка	Акмолинская область, Аккольский район, г. Акколь, ул. Т. Бигельдинова. Ақмола облысы, Аққол ауданы, Аққол қаласы, Т. Бигельдинов көшесі.
Мақсатты тағайындау Целевое назначение земельного участка	строительства объекта

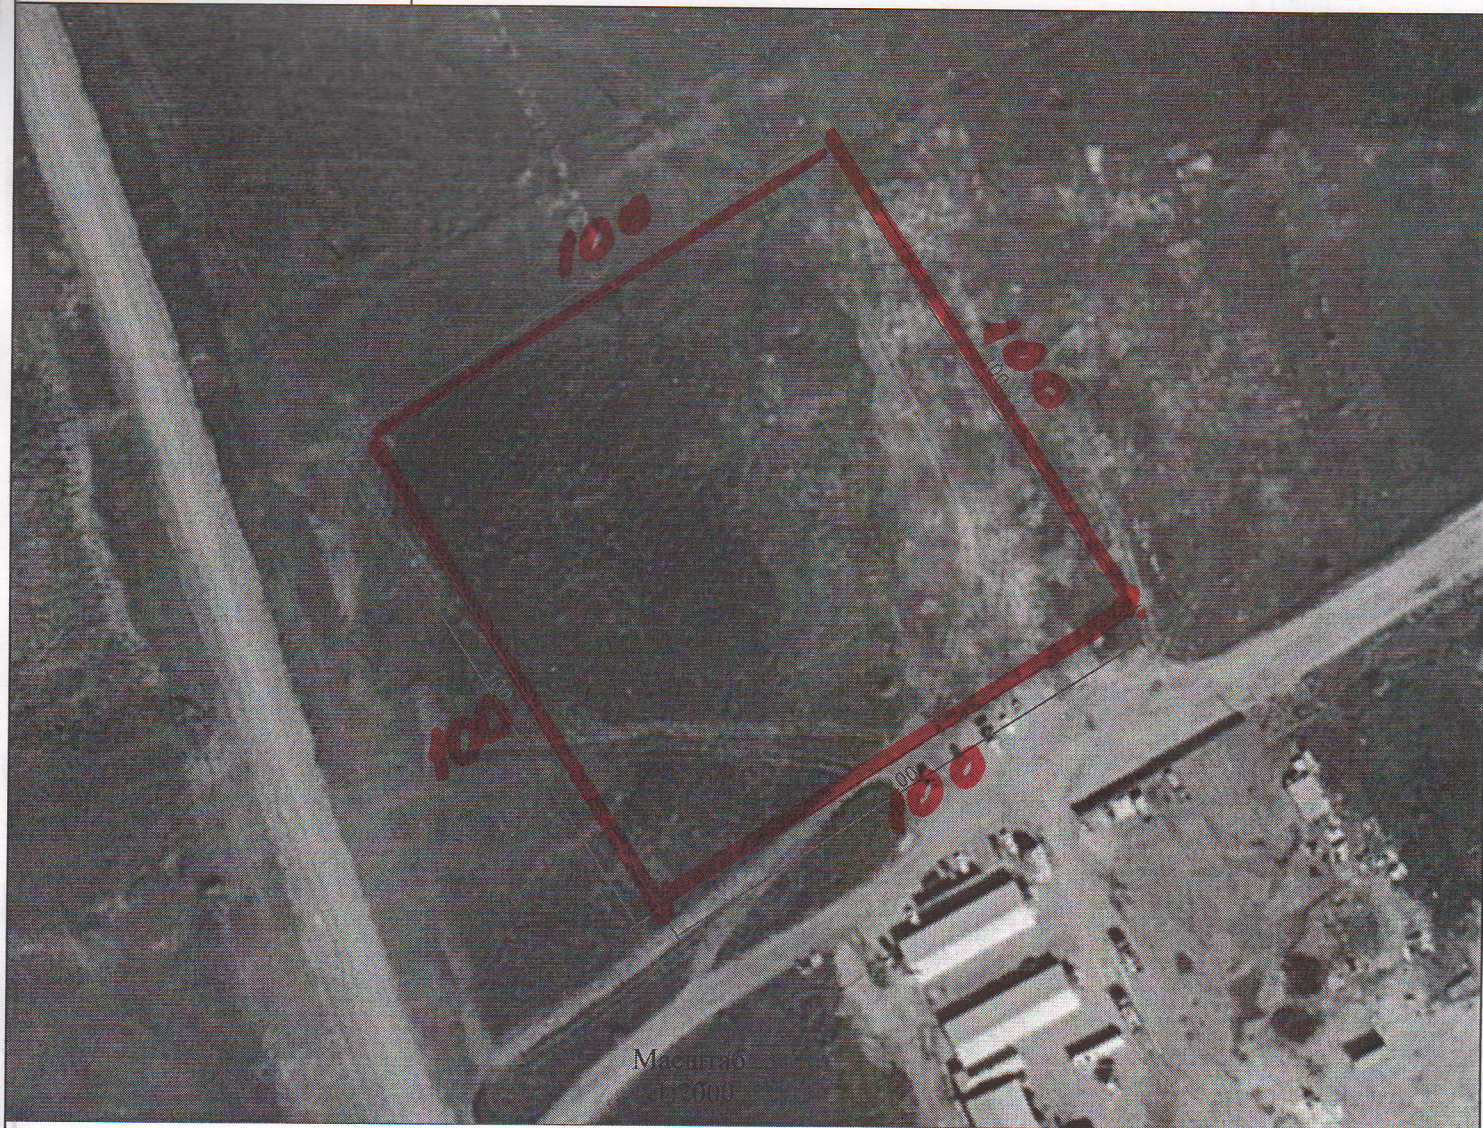

Масштаб
1:2000

Шектес жер пайдаланушылар

А-дан А-ға дейін-Аққол қаласы.

Смежные землепользователи

от А до А - земли г. Акколь

Басшы Руководитель.	Хасенеев Е.Б.	ЖШС/ООО "ГЕОДЕЗИЧЕСКАЯ СЛУЖБА" СН/БИН 180940002053	площадь земельного участка/жер учаскесінің алаңы	беттер/ листов	Парак/ лист	Масштаб 1:
Орындаушы Исполнитель	Нургалиев А.Д.		общая 1,0000 га	күні/дата 28.11.2022г		