


## Жерге орналастыру процесіне қатысушылардың жер учаскесін келісу схемасы (жоспары)

БҚО, Сырым ауданы, Қособа а/о, Жырақұдық ауылы,  
мекенжайы бойынша орналасқан жер учаскесіне мемлекеттік органдардың, үшінші  
тұлғалардың (шектеc және (немесе) бөге жер учаскелерінің меншік иелері мен жер  
пайдаланушылары) жер уаскесін келісу схемасы (жоспары).  
"БҚО Сырым ауданы, Қособа а/о әкімі аппараты" ММ

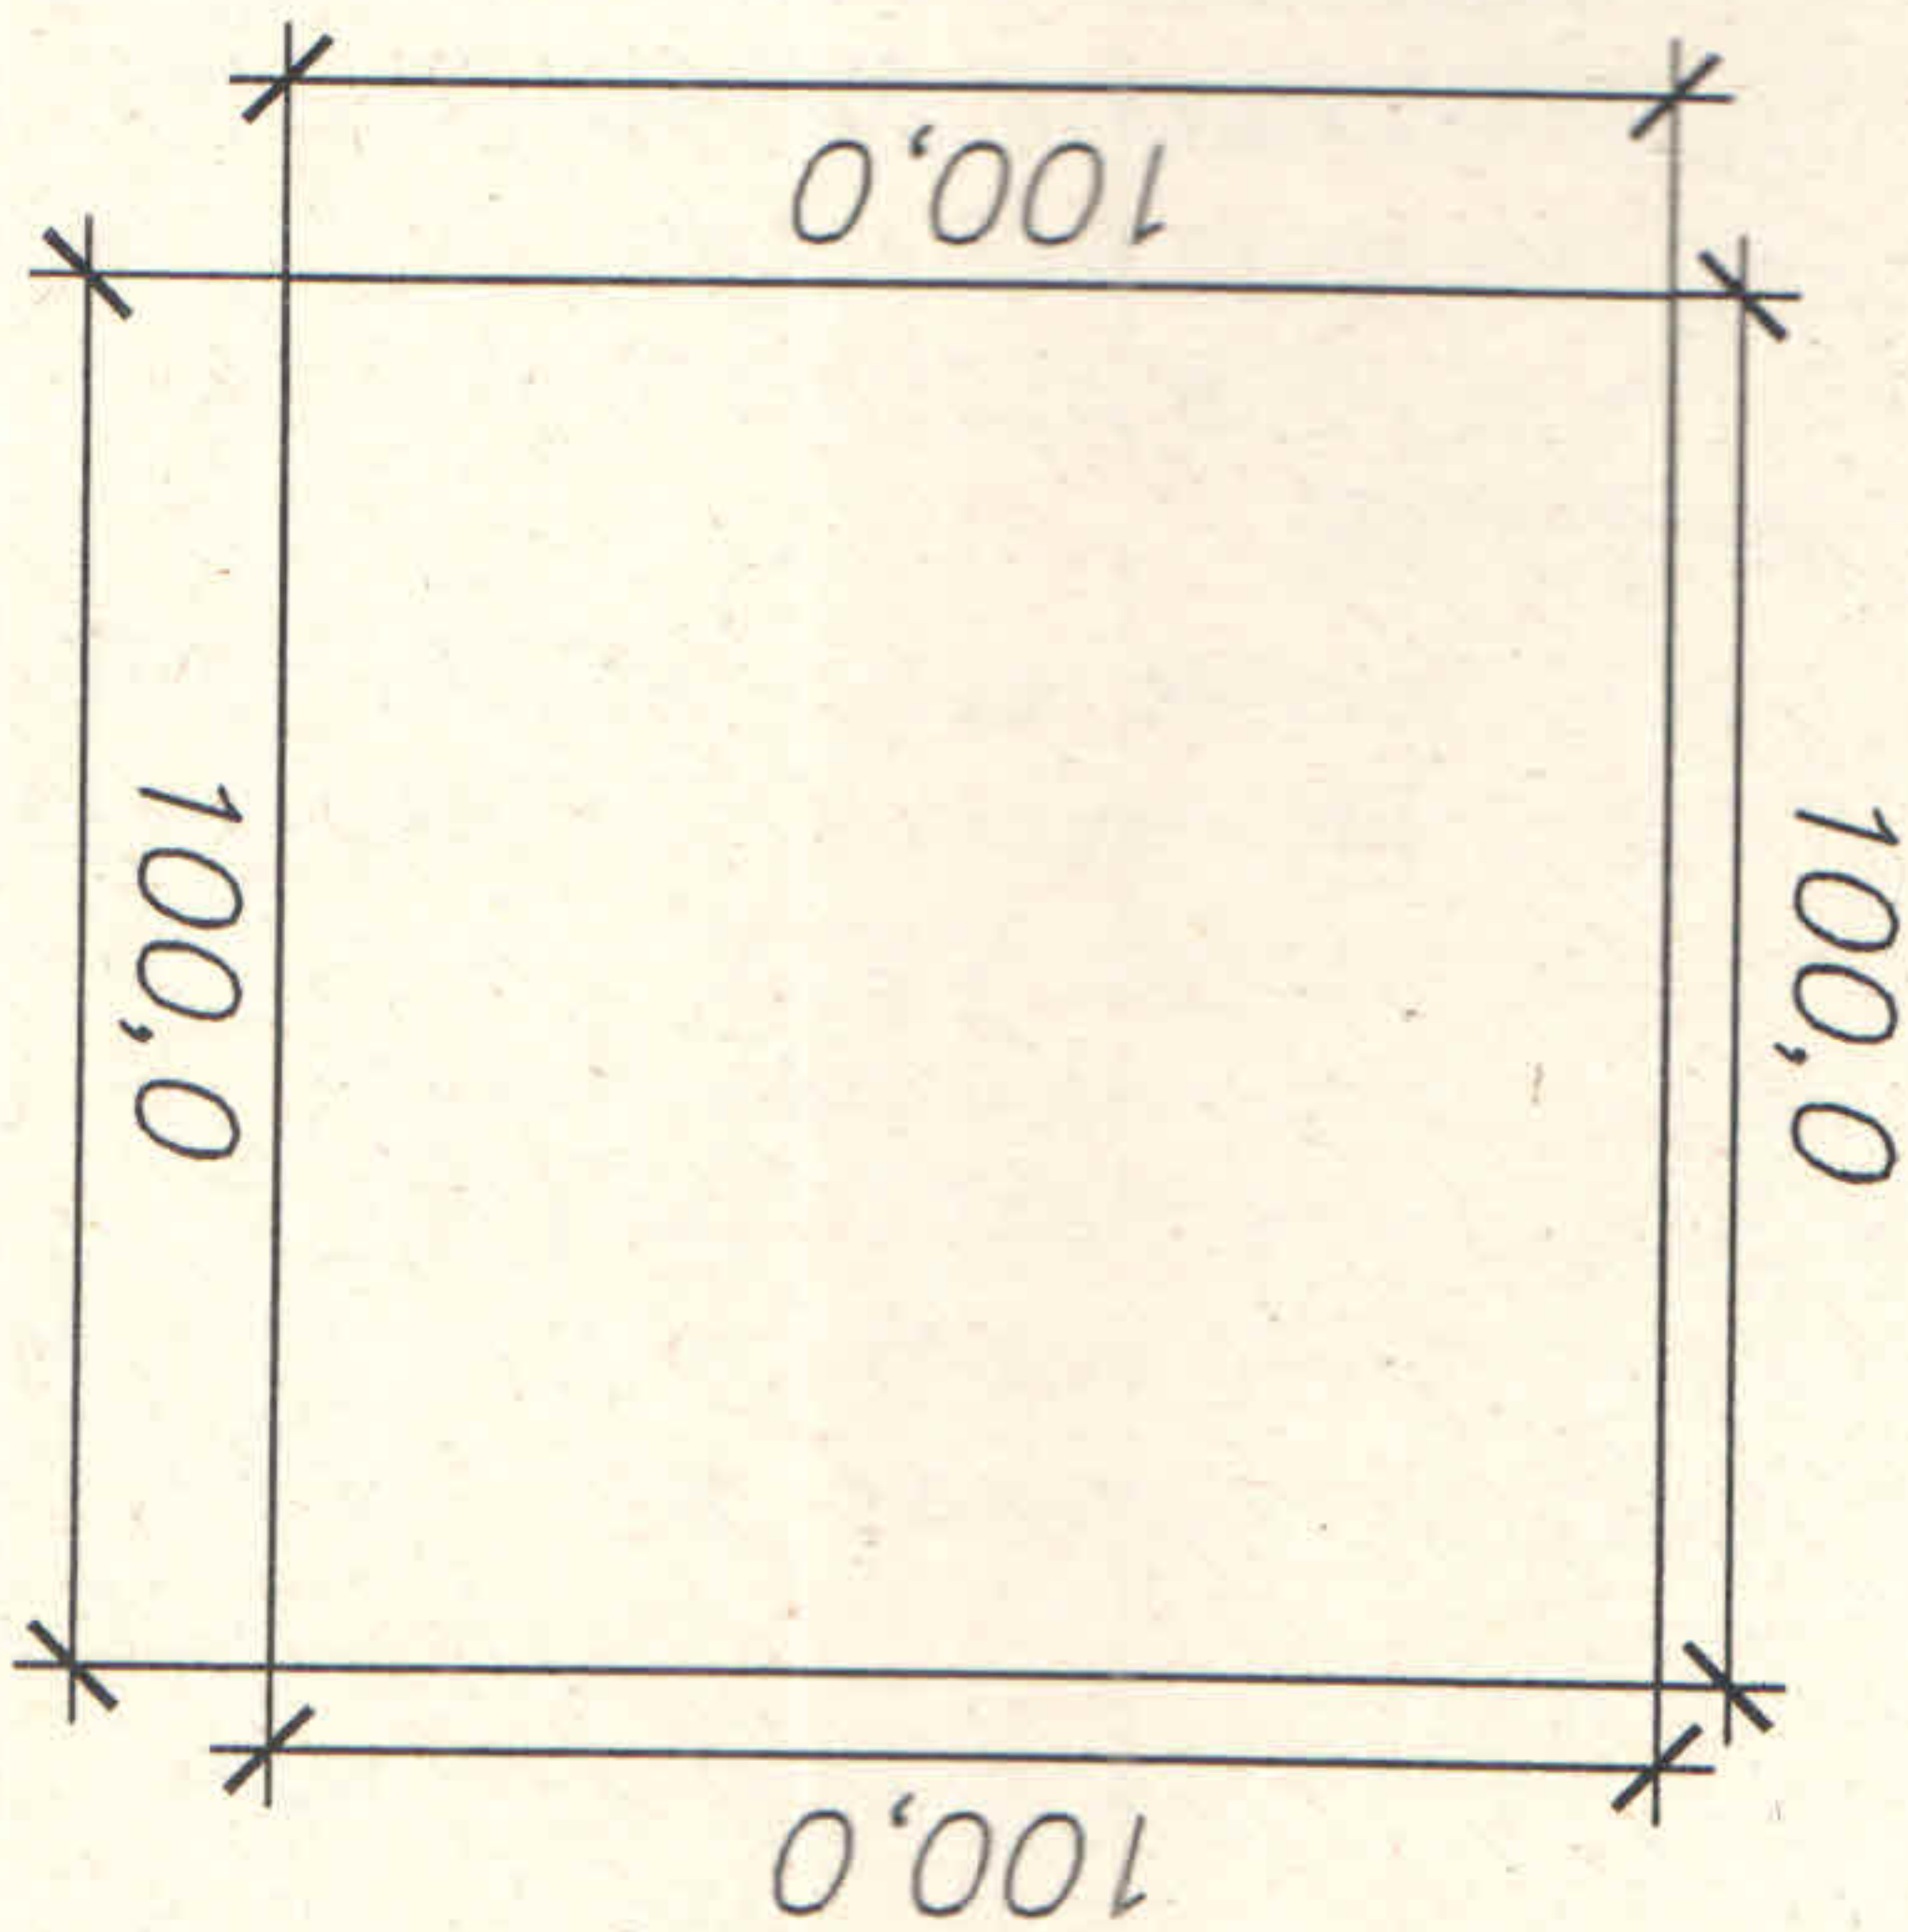

|                     |  |                       |                 |                                                |
|---------------------|--|-----------------------|-----------------|------------------------------------------------|
| Шектеу сипаттамасы: |  | А - дан А - га дейін: | Енді-мекен жері | Жер учаскесінің кадастрлық нөмірі (бар болса): |
|                     |  |                       |                 |                                                |
|                     |  |                       |                 |                                                |
|                     |  |                       |                 |                                                |
|                     |  |                       |                 |                                                |

Жер учаскесін келісу схемасы (жоспары) жерге орналастыру процесіне қатысушылармен келісілді:  
Мемлекеттік органдармен:

| P/c № | Мемлекеттік органның атауы                                   | Келісетін тұлғаның лауазымы | Келісетін аты (бар болса), тегі | Қолы және мөрі | Күнi     |
|-------|--------------------------------------------------------------|-----------------------------|---------------------------------|----------------|----------|
| 1     | Қособа а/о әкімшісі                                          | А/о әкімі                   | Б. Жайманов                     |                |          |
| 2     | Сырым ауданының<br>жер қатынастары бөлімі                    | Бөлім басшысы               | А. Тоқтаров                     |                | 01.07.88 |
| 3     | Сырым ауданының сәулет,<br>қала құрылысы және құрылыс бөлімі | Бөлім басшысы               | А. Исмаков                      |                | 09.07.84 |

Үшінші тұлғалармен (аралас және (немесе) бөге жер уаскелерінің меншік иелері мен жер пайдаланушылар):

|                       |                                                                                        |                                                     |      |      |                                    |                                  |            |
|-----------------------|----------------------------------------------------------------------------------------|-----------------------------------------------------|------|------|------------------------------------|----------------------------------|------------|
| Шектеу сипаттамасы:   | Жеке тұлғаның аты,<br>өкесінің аты (бар болса),<br>тегі немесе<br>заңды тұлғаның атауы | Жер уаскесінің<br>кадастрлық<br>нөмірі (бар болса): | Қолы | Күнi | Келісінді<br>немесе<br>келісілмеді | Келісуден<br>бас тарту<br>себебі | Түсіндірме |
| А - дан Б - га дейін: |                                                                                        |                                                     |      |      |                                    |                                  |            |
| Б - дан В - га дейін: |                                                                                        |                                                     |      |      |                                    |                                  |            |
| В - дан Г - се дейін: |                                                                                        |                                                     |      |      |                                    |                                  |            |
| Г - ден А - га дейін: |                                                                                        |                                                     |      |      |                                    |                                  |            |

Жасады: Лекен А.А.  
03.06.77

Қолы, күні

Жер учаскелерін қалыптастыру  
жөніндегі жерге орналастыру  
жобасын жасау қатталарына  
14-қосымша

"БҚО Сырым ауданы Қособа ауылдық  
окруті әкімі аппараты" ММ  
(жеке тұлғаның аты, әкесінің аты (бар болса),  
тегі/ заңды тұлғаның атауы)

Жобаланып отырған жер учаскесі координаттарының ведомосін  
салыстырып тексеру актісі

Ұсынылған жобаланып отырған жер учаскесі координаттарының ведомосін  
мынадай деректермен салыстырып тексеру нәтижелері бойынша:

Жер учаскесінің кадастрлық нөмірі: **08-122-**

(қолданыстағы учаскесінің шекаралары өзгерген кезде көрсетілді)

Жер учаскесінің алаңы, тектар: **1,0 га**

Жер учаскесінің нысаналы мақсаты: **сүт фермасының құрылысы үшін**

Жер учаскесінің орналасқан жері: **Батыс Қазақстан облысы, Сырым ауданы,**

**Қособа а/о, Жырақұдық ауылы**

Жер учаскесінің санаты: **елді мекендердің жері**

Жерге орналастыру жобасын әзірлеуші тұлғалы ақпарат: **«Азаматтарға арналған**

**үкімет» мемлекеттік корпорациясы» коммерциялық емес акционерлік қоғамының**

**Батыс Қазақстан облысы бойынша филиалының Сырым аудандық тіркеу және жер**

**кадастры бөлімі, БСН: 160440007161**

(заңды тұлғаның атауы, бизнес-сәйкестендіру нөмірі/жеке тұлғаның аты, әкесінің аты (бар болса), тегі, жеке сәйкестендіру нөмірі)

Әзірленген күні: 2023 жылғы « »

Жобаланып отырған жер учаскесінің шекарасын ұсынылған жер учаскесінің  
координаттары бойынша мемлекеттік жер кадастрының автоматтандырылған ақпараттық  
жүйесінің графикалық деректерімен (шекараларға қабаттасудың жоқтығы, алаңның,  
желілер өлшемдерінің сәйкестігі) келісеміз.  
Қосымша: жобаланып отырған жер учаскесінің жоспары және координаттардың  
жиынтық ведомосі мен тараптар ұзындығының жиынтық ведомосі.

Салыстырып тексеруді жүргізді: **А.Лекен**

(магнның аты, әкесінің аты (бар болса), тегі)

Ерекше белгілер: **жок**

(бұрын жобаланып отырған жер учаскесіне қабаттасу бар; жобаланып отырған

жер учаскесі екі және одан да көп есепті орамдар шетінде орналасқан және басқалар)

Салыстырып тексерілген күні: 2023 жылғы « »

Тексерген **А.Лекен**

басшының қолы