


«Бейнеу аудандық жер қатынастары, сәулет және қала құрылысы бөлімі» ММ-нің
жер учаскесінің жобалау жоспары
Учаскесінің орналасқан жері: Бейнеу ауданы, Тәжен ауылы, №1 құрам бөлігі, №91
Жер учаскенің нысаналы мақсаты: Үй-жайларға (құрылыстар мен ғимараттарға)
қызмет көрсету (сауда объектілері) үшін
ауданы - 0,09 га

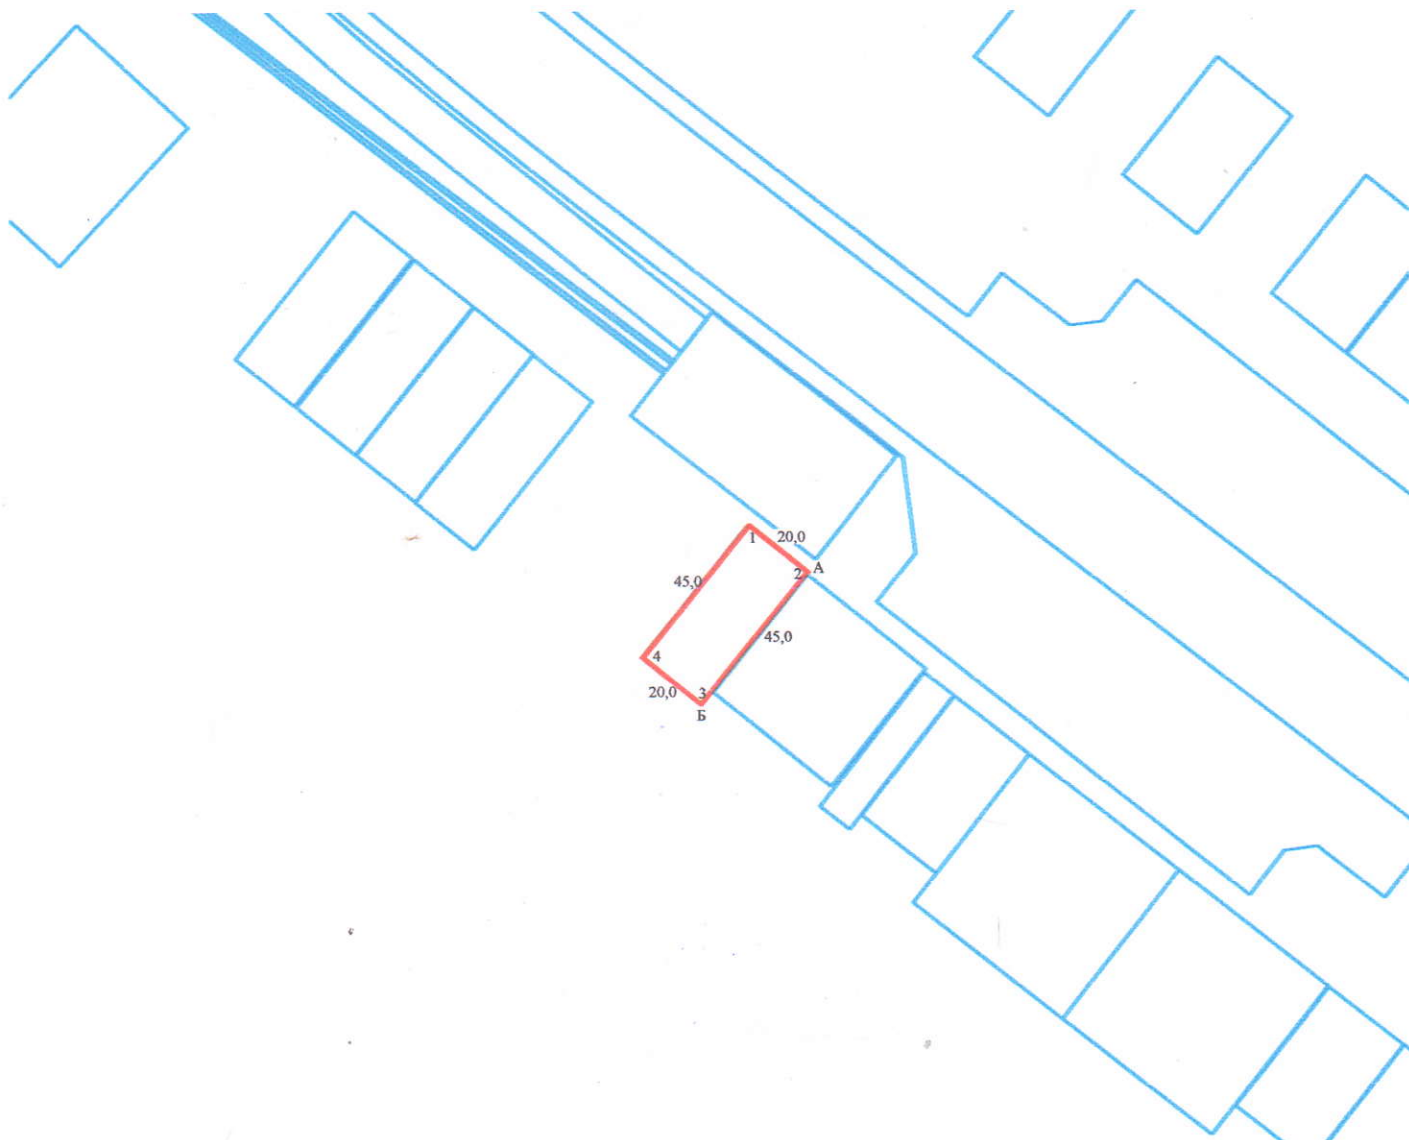

Шартты белгілері:

20,0 - жер учаскесінің өлшемдері және шекарасы

Шектес жер пайдаланушылар:

А-дан Б-ға дейін: №1 құрам бөлігі, №92
Б-дан А-ға дейін: елді мекен жері

КЕЛІСІЛДІ:

«Бейнеу аудандық жер қатынастары сәулет және қала құрылысы бөлімі» ММ-нің басшысы

Елемесов Н

Лауазымы	аты-жөні	көші	күні	Жерге орналастыруды жобалау			
Бөлім басшысы	Сүйеубергенов Р.	16.08.2020 ж.					
Орындаған	Кошбаев Н.	16.08.2020 ж.					
Оператор	Мансурова Г.	2020 ж.	«Бейнеу аудандық жер қатынастары, сәулет және қала құрылысы бөлімі» ММ				
			Жоба сызбасы	парақтар	парақ	масштаб	
				1	1	1:2 000	
				"Азаматтарға арналған үкімет" мемлекеттік корпорациясы" коммерциялық емес акционерлік қоғамының Маңғыстау облысы бойынша филиалы- Бейнеу аудандық тіркеу және жер қаластру бөлімі			