



Актрбе облысы, Ырғыз ауданы, Ырғыз ауылдық округі
жерінен "Ырғыз аудандық жер қатынастары бөлімі" ММ не "Самара Шымкент" және
"Ырғыз Шалқар" тас жолдарының қиылысына жер учаскелерін берудің
ЖЕРГЕ ОРНАЛАСТЫРУ СХЕМАСЫ

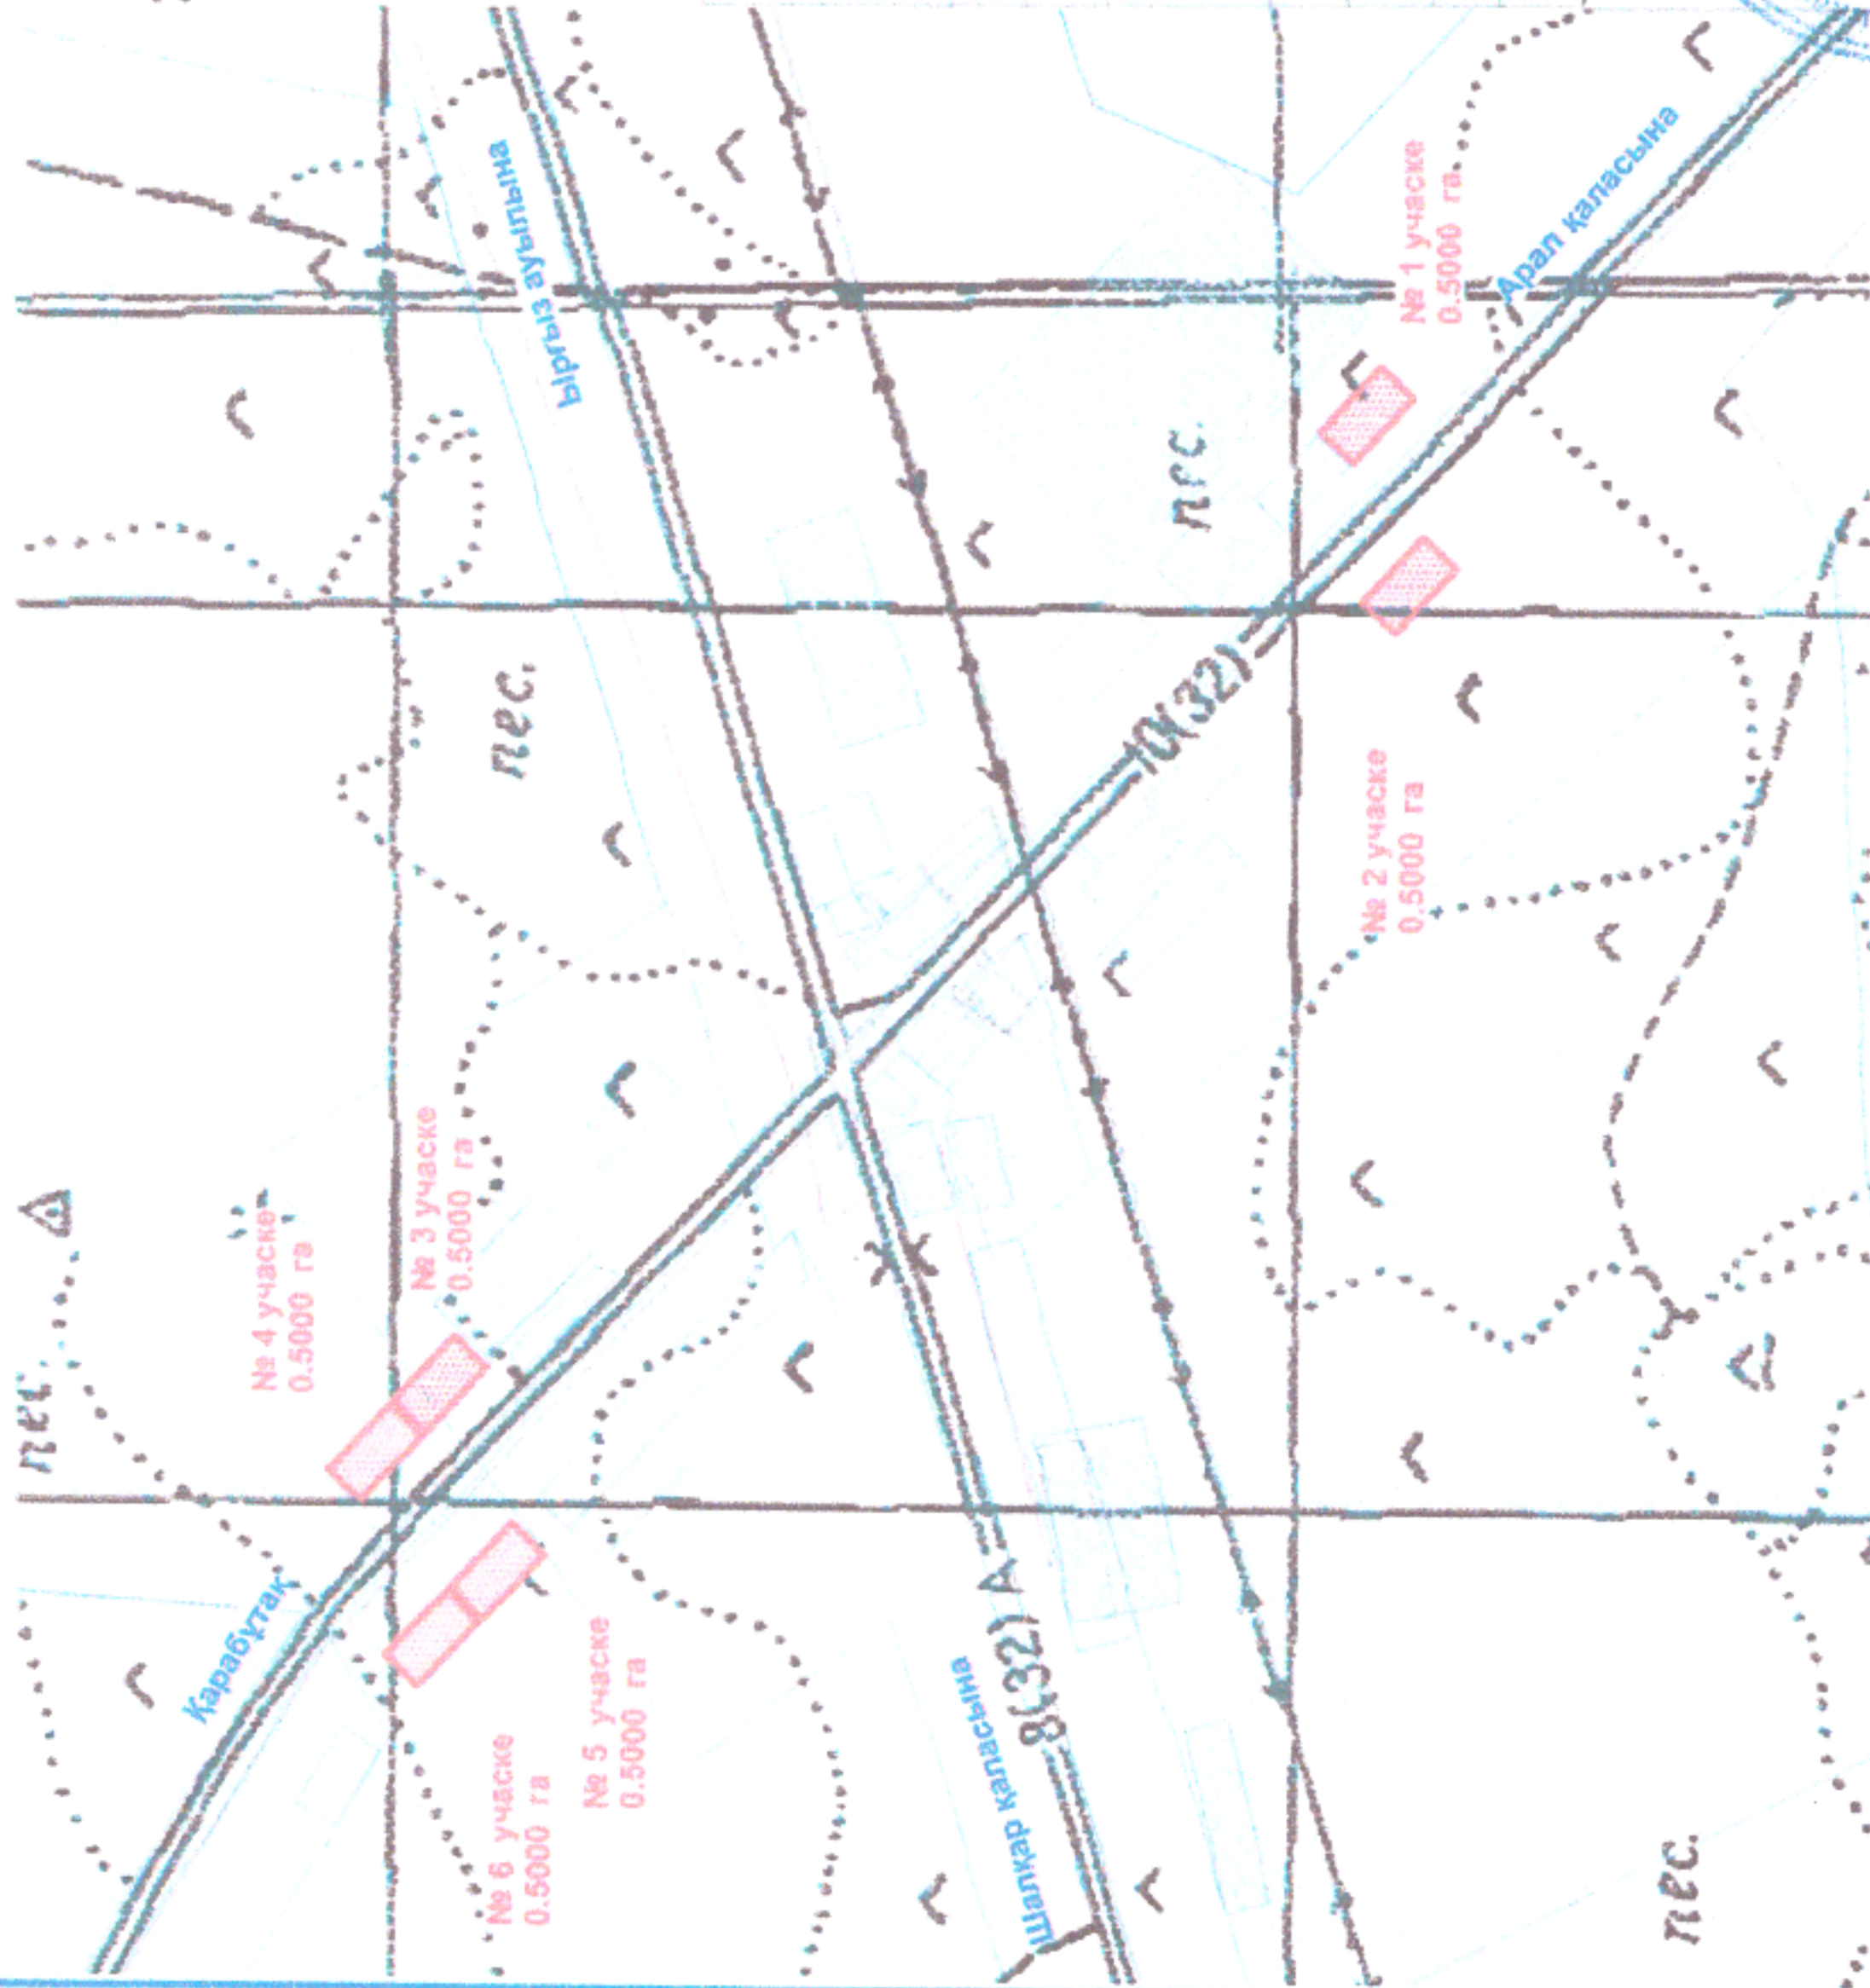

Шартты белгілер

Жобаланатын жер учаскесі
бұрын рәсімделген жер учаскелері
жобадағы ұзындық өлшемі

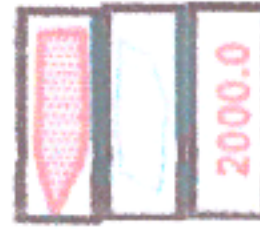

"Бекітемін"

"Ырғыз аудандық жер қатынастары
бөлімі" ММнің басшысы



М. Бердалиев

Жоба Ырғыз ауданы өкімдігімен қаралып, бекітілді.
2023 жылғы № _____ қаулысы

"Ырғыз аудандық жер қатынастары бөлімі" ММнің
2023 жылғы № _____ бұйрығы

Бөтен жер пайдаланушылар - жоқ

Шектес жер пайдаланушылар

А дан А ға дейін Ырғыз ауданының босалқы жерлері

Берілетін жер учаскесінің ЭКСПЛИКАЦИЯСЫ

р/с	Берілетін жер учаскесінің көлемі гектар	соның ішінде		басқалары	соның ішінде		пайдалану мерзімі
		жайылым	жол		жол	астында	
1	2	3	4	5	6		
1	0.5000	0.5000	-	-	-	-	3 жыл
2	0.5000	0.5000	-	-	-	-	
3	0.5000	0.5000	-	-	-	-	
4	0.5000	0.5000	-	-	-	-	
5	0.5000	0.5000	-	-	-	-	
6	0.5000	0.5000	-	-	-	-	
	3.0000	3.0000	-	-	-	-	

Шаруашылық аралық жерге орналастыру
жерді беру жобасы

"Ырғыз аудандық жер қатынастары
бөлімі" ММ-і

Ырғыз ауданы, Ырғыз ауылдық округі

кезеңі 1 парак 1

Жоба
сызылымы

"Гео Сервис 2005" ЖШС

