Ақтөбе облысы, Мәртөк ауданы, Қызылжар ауылдық округі, Бөрте ауылында мал базасын орналастыру және қызмет көрсету үшін жер учаскесін берудің

ЖЕРГЕ ОРНАЛАСТЫРУ СХЕМАСЫ

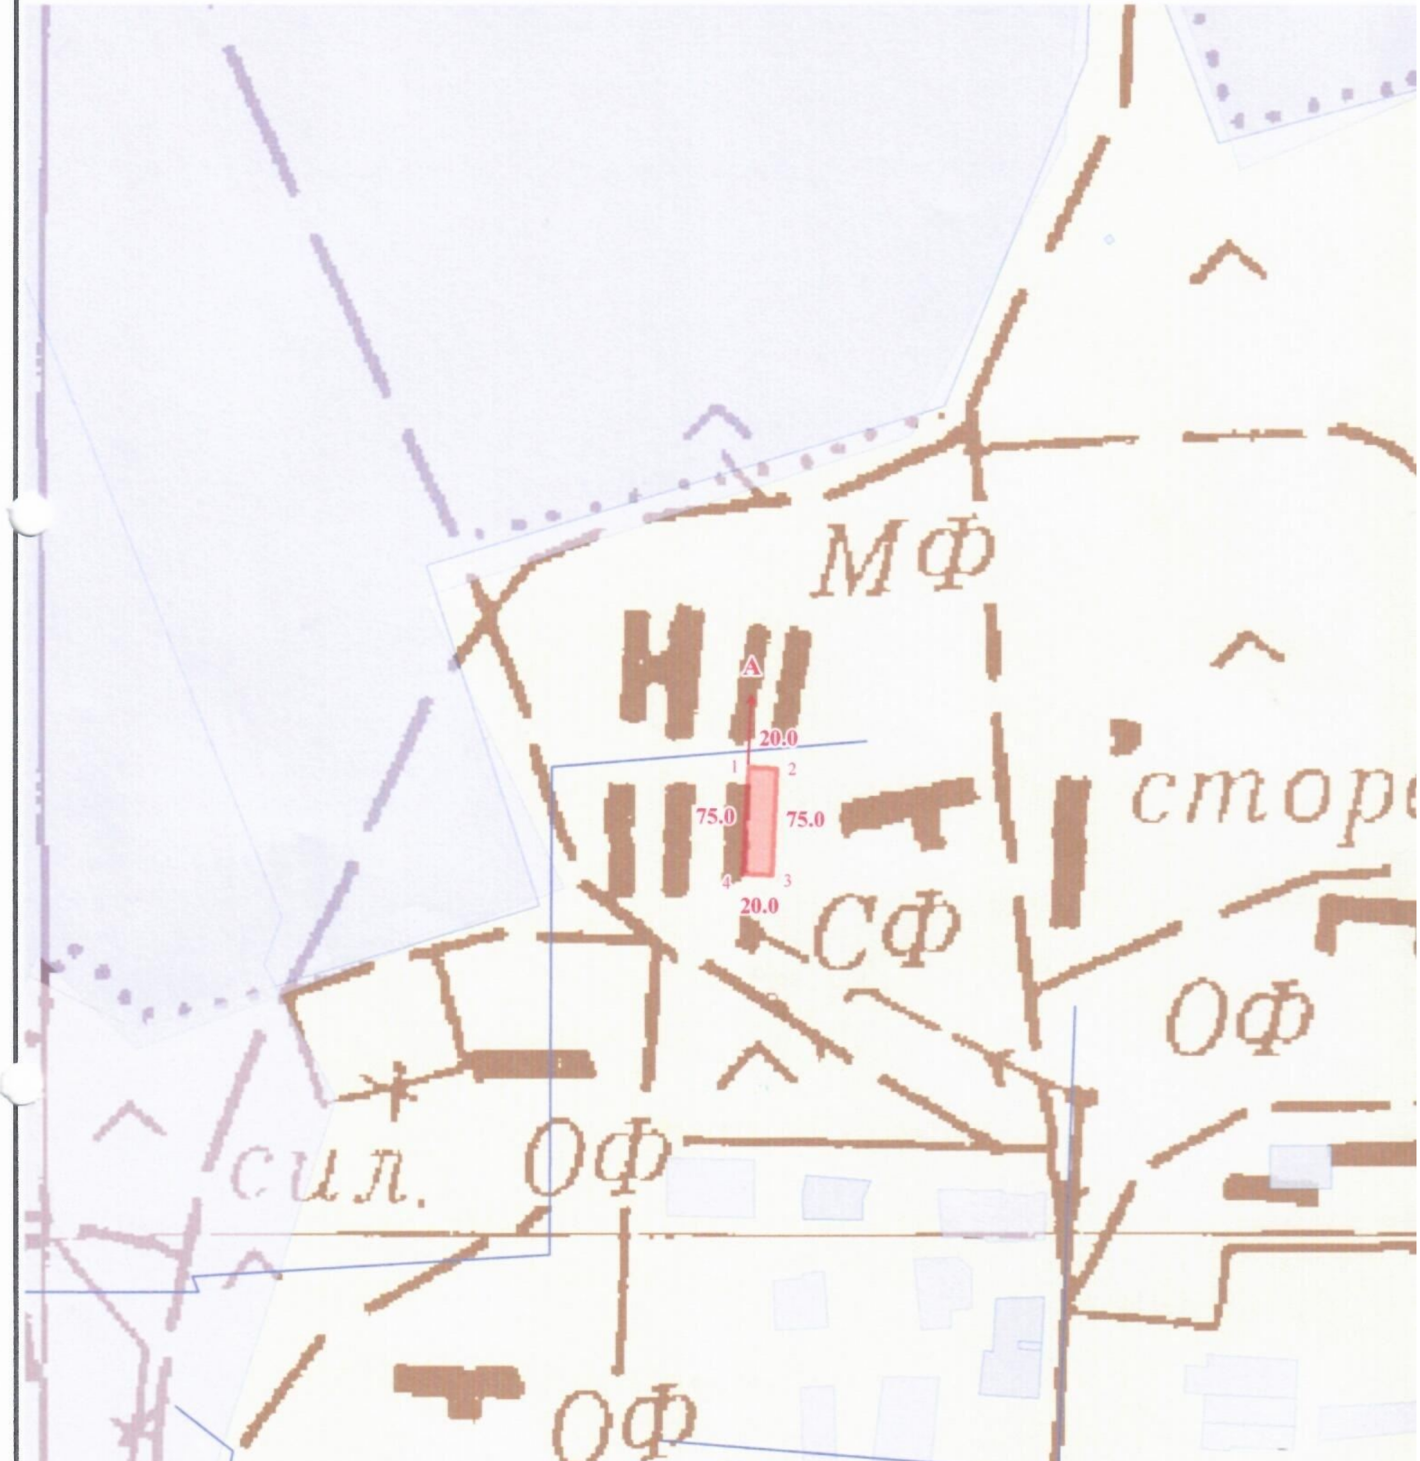
МФ
A
20.0
1
2
75.0
75.0
4
3
20.0
стор
СФ
ОФ
сил.
ОФ
ОФ

ШАРТТЫ БЕЛГІЛЕР :

🟥	берілетін жер учаскесі	🟨	елді мекен жерлер
20.0	ұзындық өлшемі, м	▭	басқа жер пайдаланушыл

БЕКІТІЛДІ:

"Мәртөк аудандық жер қатынастары
бөлімі" ММ-нің басшысы: ____________________________" "____________20___ ж.

КЕЛІСІЛДІ:

Қызылжар ауылдық округі әкімі: ____________________________" "____________20___ж.

"Мәртөк аудандық сәулет,
қала құрылысы және құрылыс
бөлімі" ММ-нің басшысы: ___________________________________" "___________20____ж.

Барлығы бекітілді - 0.1500 га

«Мәртөк аудандық жер қатынастары бөлімі»
мемлекеттік мекемесіне берілетін жер учаскесінің
ЭКСПЛИКАЦИЯСЫ

№ р/с	Жер учаскесі берілетін жер санатының атауы	Жер учаскесі берілетін нысан атауы	Жалпы көлемі, га	оның ішінде	
				Елді мекендердің жерлері (қалалар, поселкелер және ауылдық елді мекендер)	
				оның ішінде	
				жайылым	құрылыстар орны (басқа жерлер)
1	2	3	4	5	6
1	Қызылжар ауылдық округі Бөрте ауылының жерлері	Мал базасын орналастыру және қызмет көрсету	0.1500	-	0.1500
Барлығы			**0.1500**	**-**	**0.1500**

Шектес жер пайдаланушылар :
А-дан А-ға дейін - Қызылжар ауылдық округі Бөрте ауылының жерлері

Директор	А. Бакенов
Маман	Б. Куанышева

Шаруашылық аралық жерге орналастыру
Межхозяйственное землеустройство

«Мәртөк аудандық жер қатынастары бөлімі» мемлекеттік мекемесі
мал базасын орналастыру және қызмет көрсету
Ақтөбе облысы, Мәртөк ауданы, Қызылжар ауылдық округі, Бөрте ауылы

Государственное учреждение «Отдел земельных отношений Мартукского района»
размещение и обслуживание животноводческой базы
Актюбинская область, Мартукский район, Кызылжарский сельский округ, село Борте

	Кезені Стадия	парак/парактар лист/листов	масштаб
Жоба сызбасы	Жоба Проект	1/1	1:5 000
Чертеж проекта	"Актөбе жер XXI" ЖШС ТОО "Актобе жер XXI"		

Ақтөбе жер XXI