

Нұр-Сұлтан қаласында сұратылған жер учаскесін орналастырудың жағдайлық сызбасы

Ситуационная схема размещения испрашиваемого земельного участка в г.Нур-Султан

Объектінің атауы:

Наименование объекта:

Участкенің мекен-жайы:

Адрес участка:

Құрылыс салушы:

Жарнама-ақпараттық объект

Рекламно-информационный объект


"Сарыарқа" ауданы, Ермек Серкебаев көшесі, № 7 үйдің ауданы

Район "Сарыарқа", улица Ермек Серкебаев, район дома № 7

Аукционнан сату үшін

Нұр-Сұлтан қаласы әкімдігінің 2021 жылғы " " № қаулысы. 2021 жылғы " " № комиссиямен бекітілді.

Постановление акимата г.Нур-Султан. Утвержден комиссией.

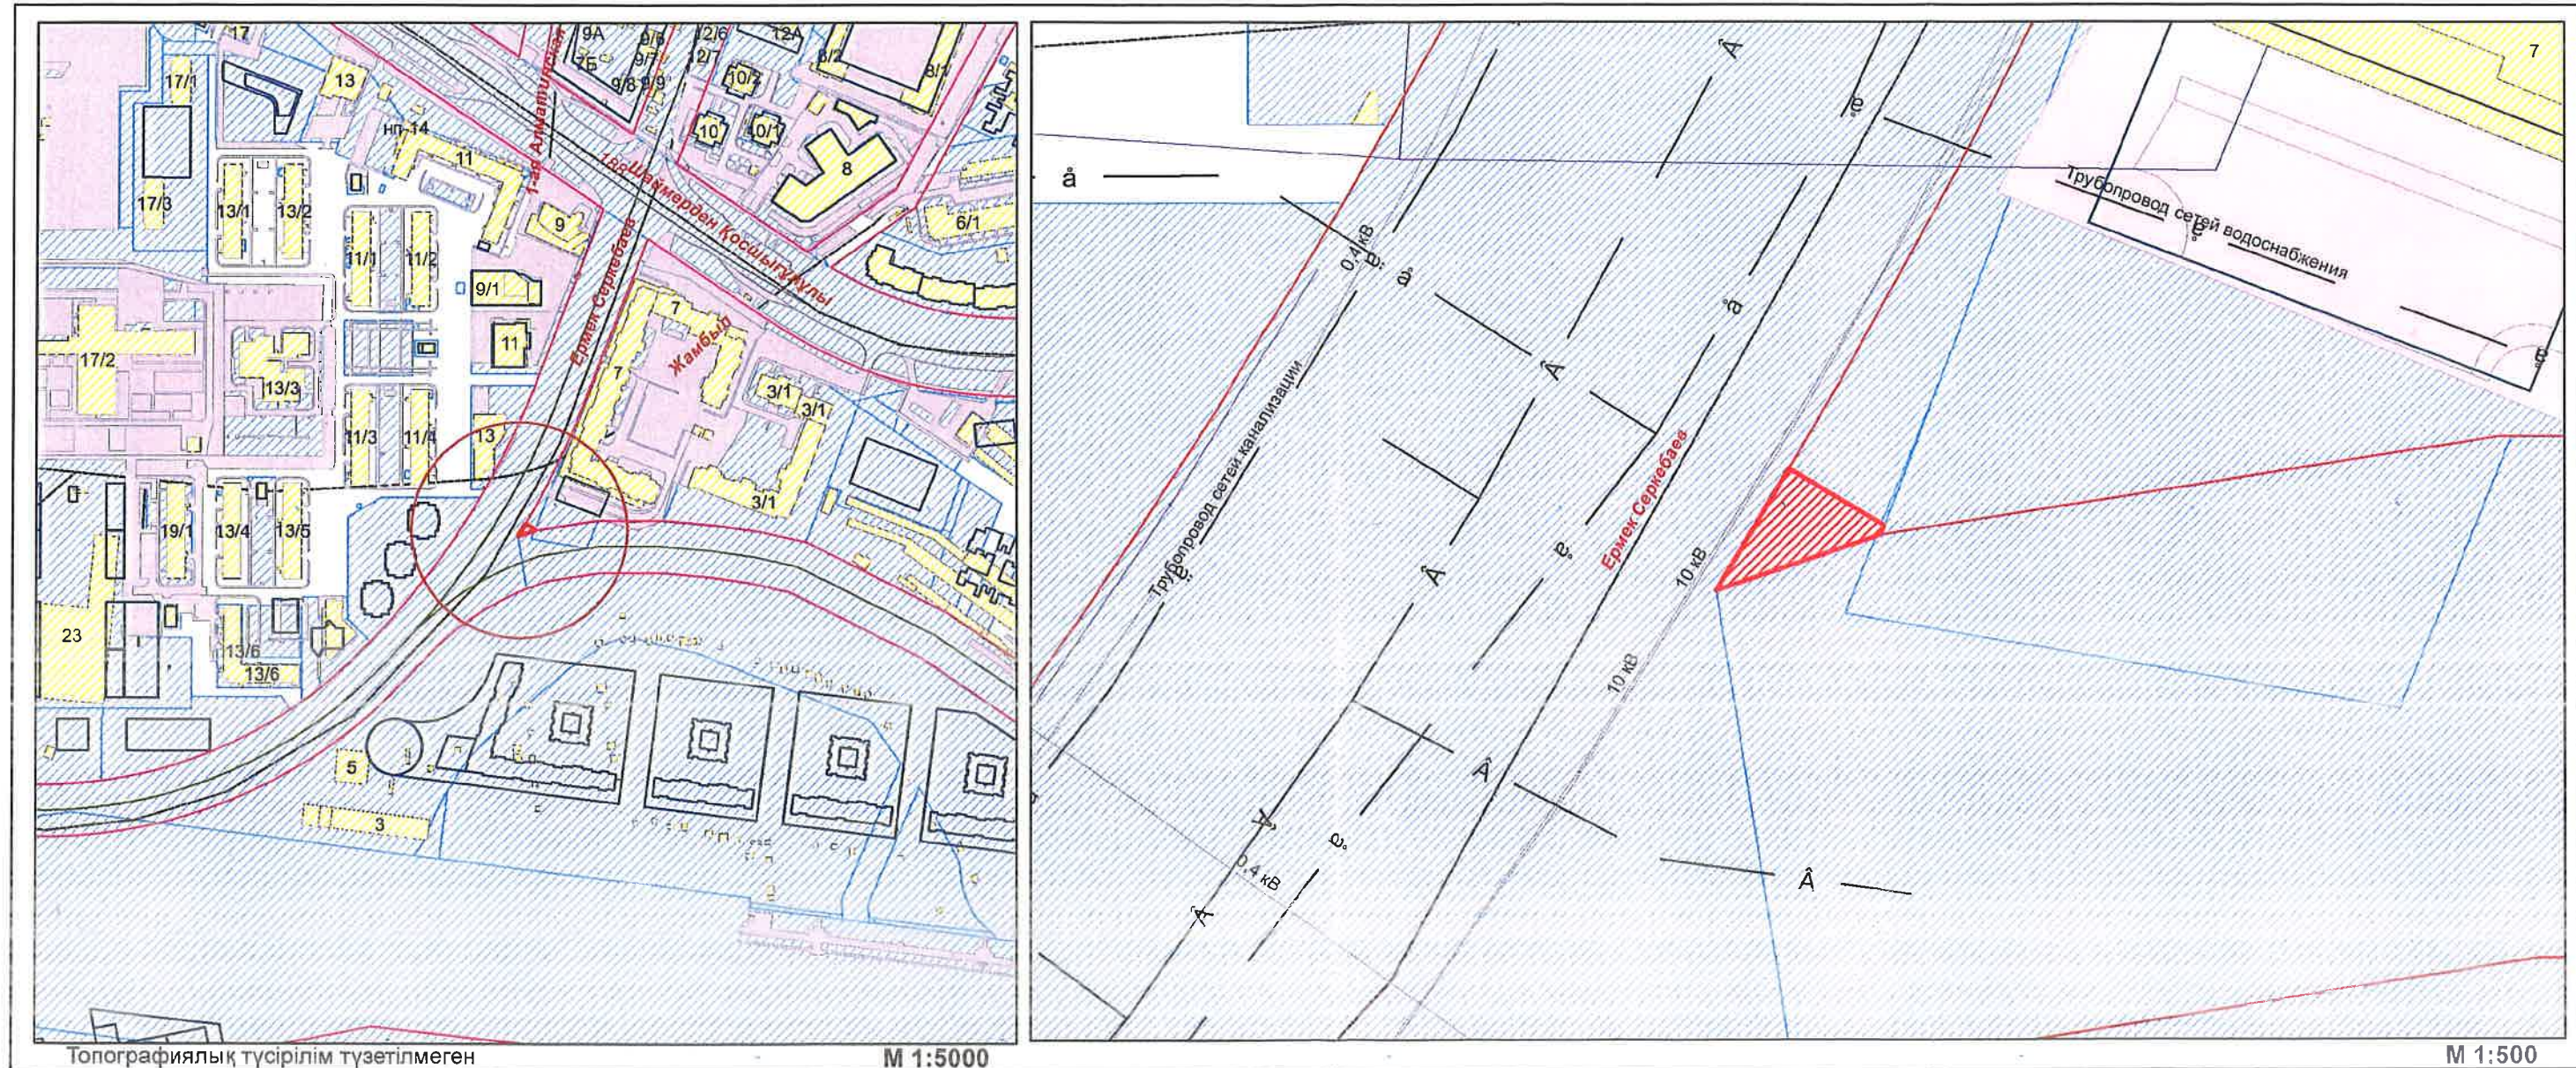

- бөлінген жер учаскесі
 - абаотандыру аумағы
 - бұрын бөлінген жер учаскесі
 - учаскесінің тиісті құқығы: тұрақты жер пайдалану; жеке меншік; уақытша пайдалану

"Нұр-Сұлтан қаласының Сәулет, қала құрылысы және жер қатынастары басқармасы" ММ
басшы орынбасары

Н. Серікбаев

"Нұр-Сұлтан қаласының Сәулет, қала құрылысы және жер қатынастары басқармасы" ММ
"Сарыарқа" ауданы бойынша қалалық жоспарлау бөлімінің басшысы

С. Алкуатова

Құрылыс салушы

Директ ордың орынбасары	А. Сапиев	827840	Функционалдық аймақ
Бөлім бастығы	Д. Алтаев		ЖБ
Сектор меңгерушісі	К. Балмағанбетов		
Орындаған	Н. Ахметов	25.11.21	Нұр-Сұлтан қаласында сұратылған жер учаскесін орналастырудың жағдайлық сызбасы
			"Астанагенплан" ҒЗЖИ ЖШС