

Схема (план) земельного участка,
предоставленного для реализации на конкурсах (аукционах)
для строительства гаража
Адрес: ВКО, район Алтай, город Алтай, улица А.Каюпова блок 55


Схема согласована:

Руководитель ГУ «Отдел архитектуры,
градостроительства и строительства

Орел Грачева
района Алтай»
Заказчик

Смежные землепользователи

блок 56

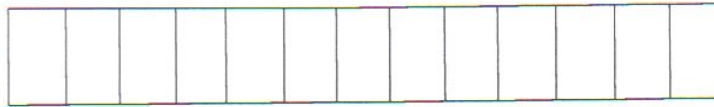

блок 55



подъездная дорога

блок 54



Шартты белгеуілер:

Условные обозначения:

-  - испрашиваемый участок
 - смежный участок

Описание смежеств:

- От А до Б – смежный землепользователь
От Б до В – земли населенных пунктов
От В до Г – смежный землепользователь
От Г до А – земли населенных пунктов

Экспликация земель

				Всего в плане, га	Посторонние землепользователи, га	Площадь предоставляемого з/у, га
				0.0024	-	0.0024
Исполнитель	Ф.И.О.	Подпись	Дата	Межхозяйственное землеустройство ГУ «Отдел земельных отношений района Алтай»		
	Тандыбаев Е.Т.		06.08.24			
				чертеж проекта	листов 1	лист 1
						масштаб 1: 500
				ИП «Тандыбаев Е.Т.»		