


КЕЛІСІЛДІ:  
СОГЛАСОВАНО:

ШҚО "Семей қаласының саулет  
және қала құрылысы бөлімі" ММ  
ГУ "Отдел архитектуры и градостроительства  
г.Семей" ВКО



Бөлім басшысы  
Б.Я. Салимов

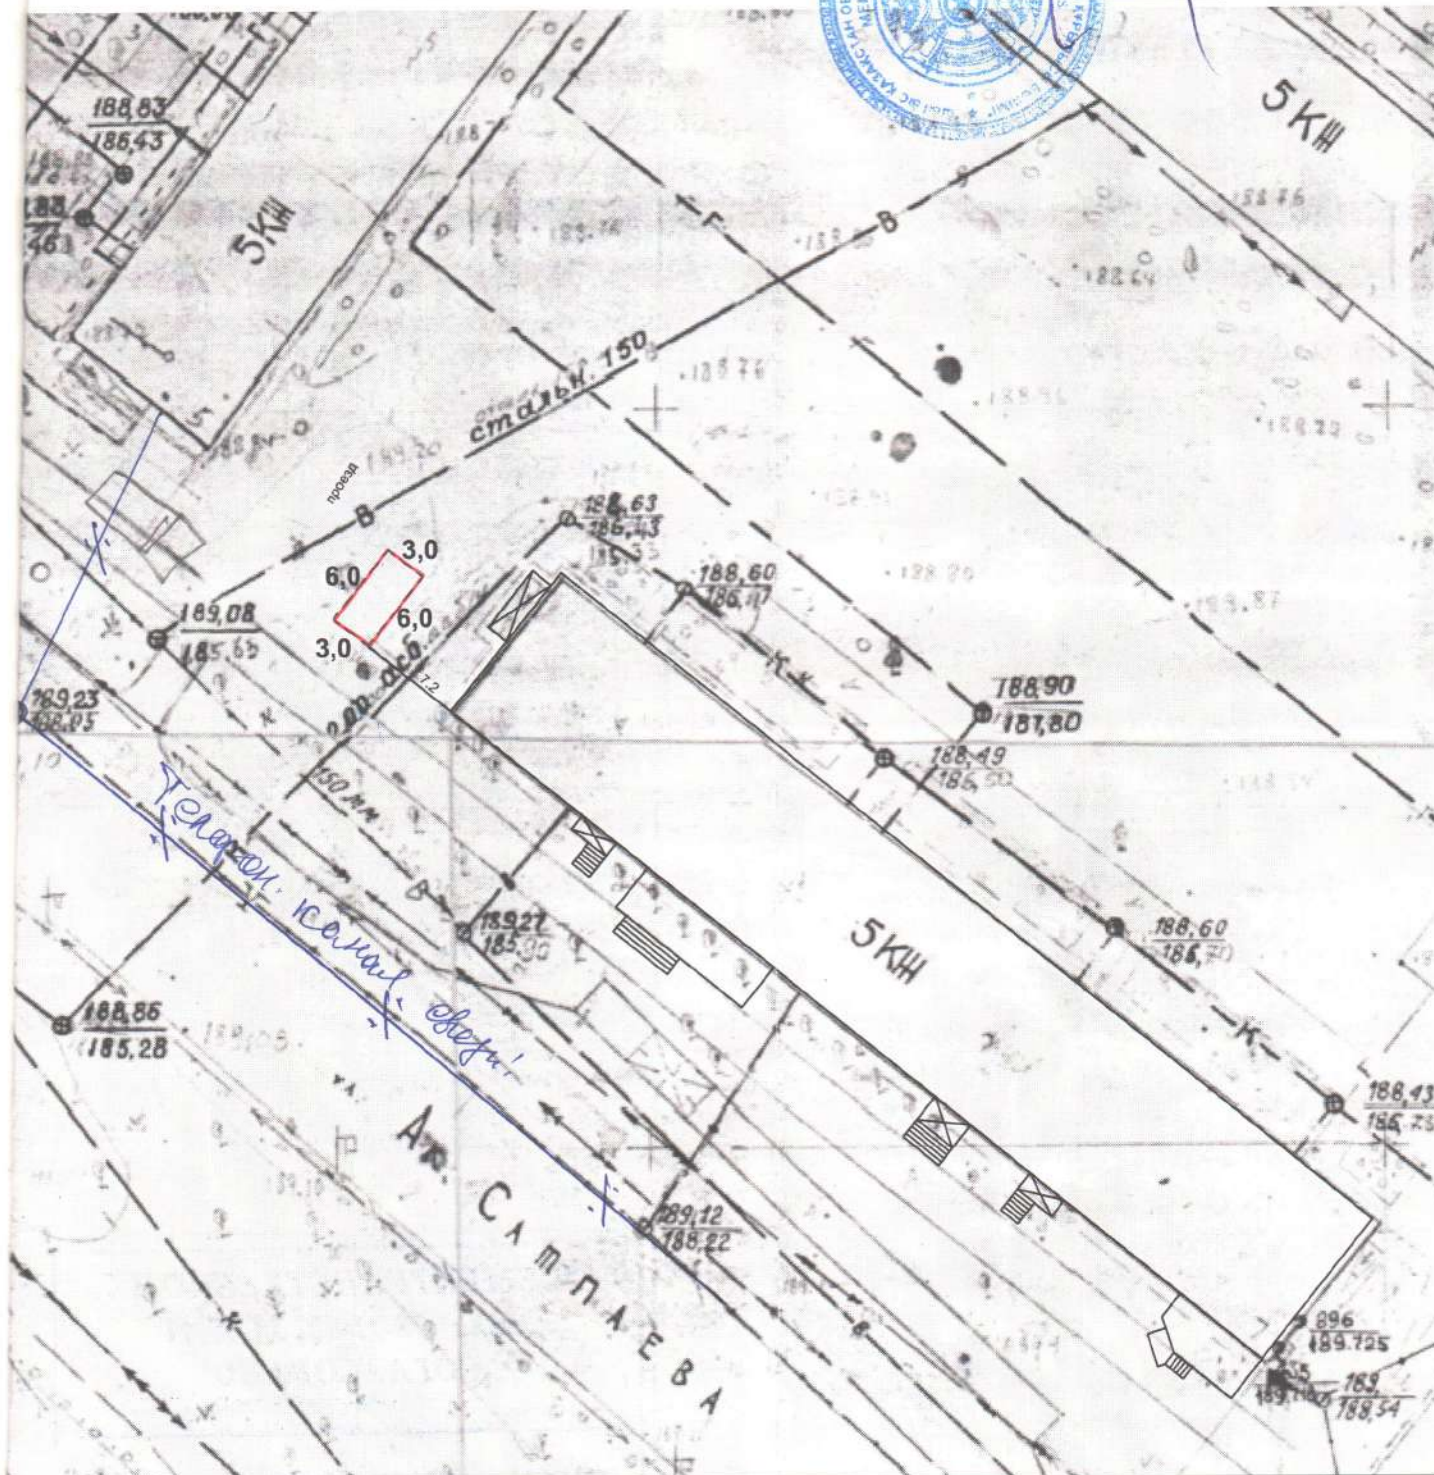

а без права

ТОО "СемЗемКонсалтинг" ГСЛ № 02-02124

ЖШС мүдiрi  
Директор ТОО

Мухамеджанова  
З.К.

Маман  
Специалист

Дьяков Р.В.

Заказчик:  
Тапсырыс беруші:  
ГУ "Отдел земельных  
отношений г. Семей".

Масштаб

1:500

Местоположение участка:  
Учаскенің орналасқан жері:  
ВКО, г. Семей, 1 Микрорайон, дом 7  
октябрь 2018 г.

Проект границ земельного участка  
(ситуационная схема)  
для рассмотрения на аукционе



Красным цветом - границы земельного участка, для установки торгового павильона капитального строительства, которые сложились на 17.10.2018 г.  
общей площадью - **0,0018 га.**

Примечания:

- Примечания:
1. Данная схема не является правоустанавливающим документом на земельный участок
  2. Согласовать схему со всеми заинтересованными службами города