

Проект границ земельного участка (ситуационная схема)



красным цветом - границы испрашиваемого земельного участка для установки торговых павильонов для автотоваров, которые сложились на 15.01.2020 г.
площадь - **0.1700 га.**

Примечания:


1. Данная схема не является правоустанавливающим документом на земельный участок
2. Запрашиваемый земельный участок в ПДП не внесен
3. Согласовать схему со всеми заинтересованными службами города

КЕЛІСІЛДІ:
СОГЛАСОВАНО:
ШҚО "Семей қаласының сәулет
және қала құрылысы бөлімі" ММ
ГУ "Отдел архитектуры и градостроительства
г.Семей" ВКО



Б. Я. Салимов

Бөлім басшысы
Б. Я. Салимов

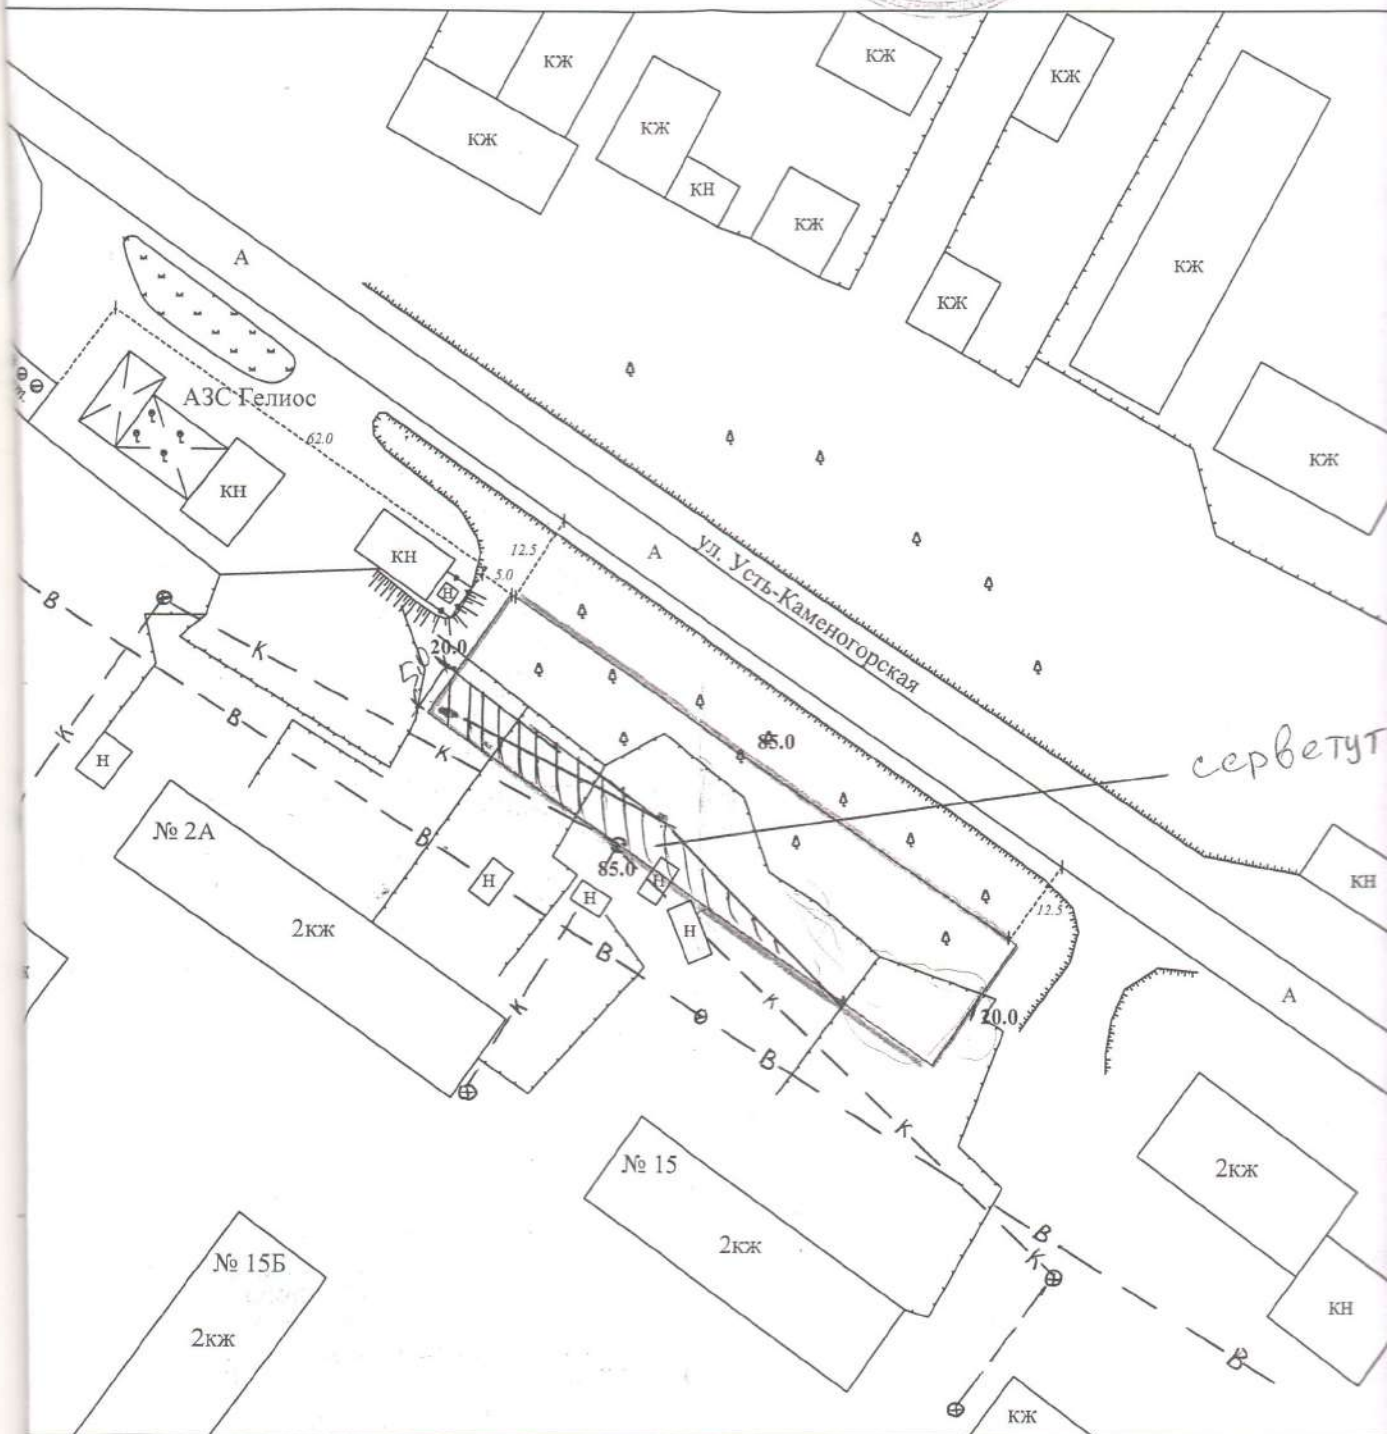

ТОО "СемЗемКонсалтинг" ГСЛ № 02-02124

ЖШС мүдiрi
Директор ТОО

Мухамеджанова
З.К.

Маман
Специалист

Дьяков Р.В.

Заказчик:

Тапсырыс беруші:

ГУ "Отдел земельных
отношений г. Семей ВКО"

Масштаб

1:1000

Местоположение участка:

Участкеің орналасқан жері:

ВКО, г. Семей, ул. Усть-Каменогорская
январь 2020 г.