


СХЕМА
испрашиваемого земельного участка № 05082920251111000005

Идентификатор земельного участка: 05082720251111000001

Заявитель: УСТИНОВА АНТОНИНА ПЕТРОВНА
Площадь (кв.м. (га)): 100.3 м2 (0.01 га)
Целевое назначение: для строительства гаража
Местоположение: г. Алтай (в районе дома 6, по переулку Строительный)

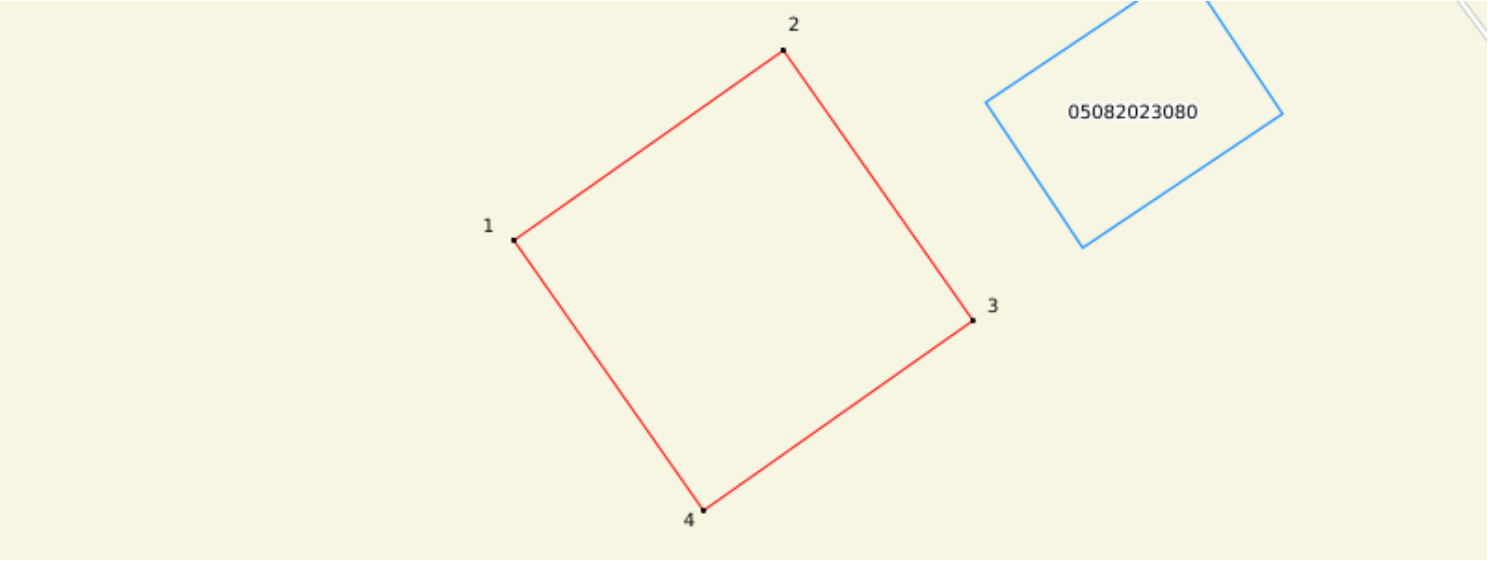

Сводная ведомость
координат и длин сторон границ проектируемого земельного участка

№ п/п	X	Y	Меры линии, м
1	302775.85	5511673.48	10.0
2	302784.04	5511679.22	10.03
3	302789.8	5511671.01	10.0
4	302781.61	5511665.27	10.03
1	302775.85	5511673.48	

Условные обозначения:




Зарегистрированный земельный участок
Смежный земельный участок



Проектируемый земельный участок

Осы құжат "Электрондық құжат және электрондық цифрлық қолтаңба туралы" 2003 жылғы 7 қаңтардағы N 370-ІІ ҚРЗ 1 бабына сәйкес қағаз жеткізгіштегі құжатпен бірдей. Данный документ согласно пункту 1 статьи 370-ІІ ЗРК от 7 января 2003 года «Об электронном документе и электронной цифровой подписи» равнозначен документу на бумажном носителе.

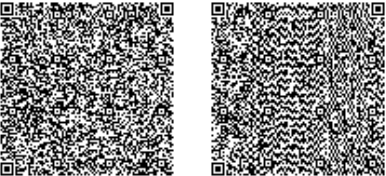

*штрих-код БМЖМК АЖ-сынан алынған және «Азаматтарға арналған үкімет» ЖМТ МДҚ электрондық-цифрлық қолтаңбасымен қол қойылған деректерді штрих-код содержит данные, полученные из ИС ЕГКН и подписанные электронно-цифровой подписью соответствующего НАО ГК «Правительство для граждан»