

Түркістан облысы, Кентау қаласы
Қалалық жер комиссиясының қарауына
Кентау қаласында салынатын нысан
құрылысы үшін бөлінетін жер телімінің
ЖОСПАРЫ


Тапсырыс беруші: Кентау қалалық жер қатынастары бөлімі ММ

Құрылыс мекен жайы: Кентау қаласы, Ш.Уалиханов көшесі, №158А

Құрылыс мақсаты: Құрылыстар мен ғимараттар үшін

Жер телімінің ауданы: 240,0 ш.м.

Негізі: Кентау қаласы әкіміне жазған хаты.

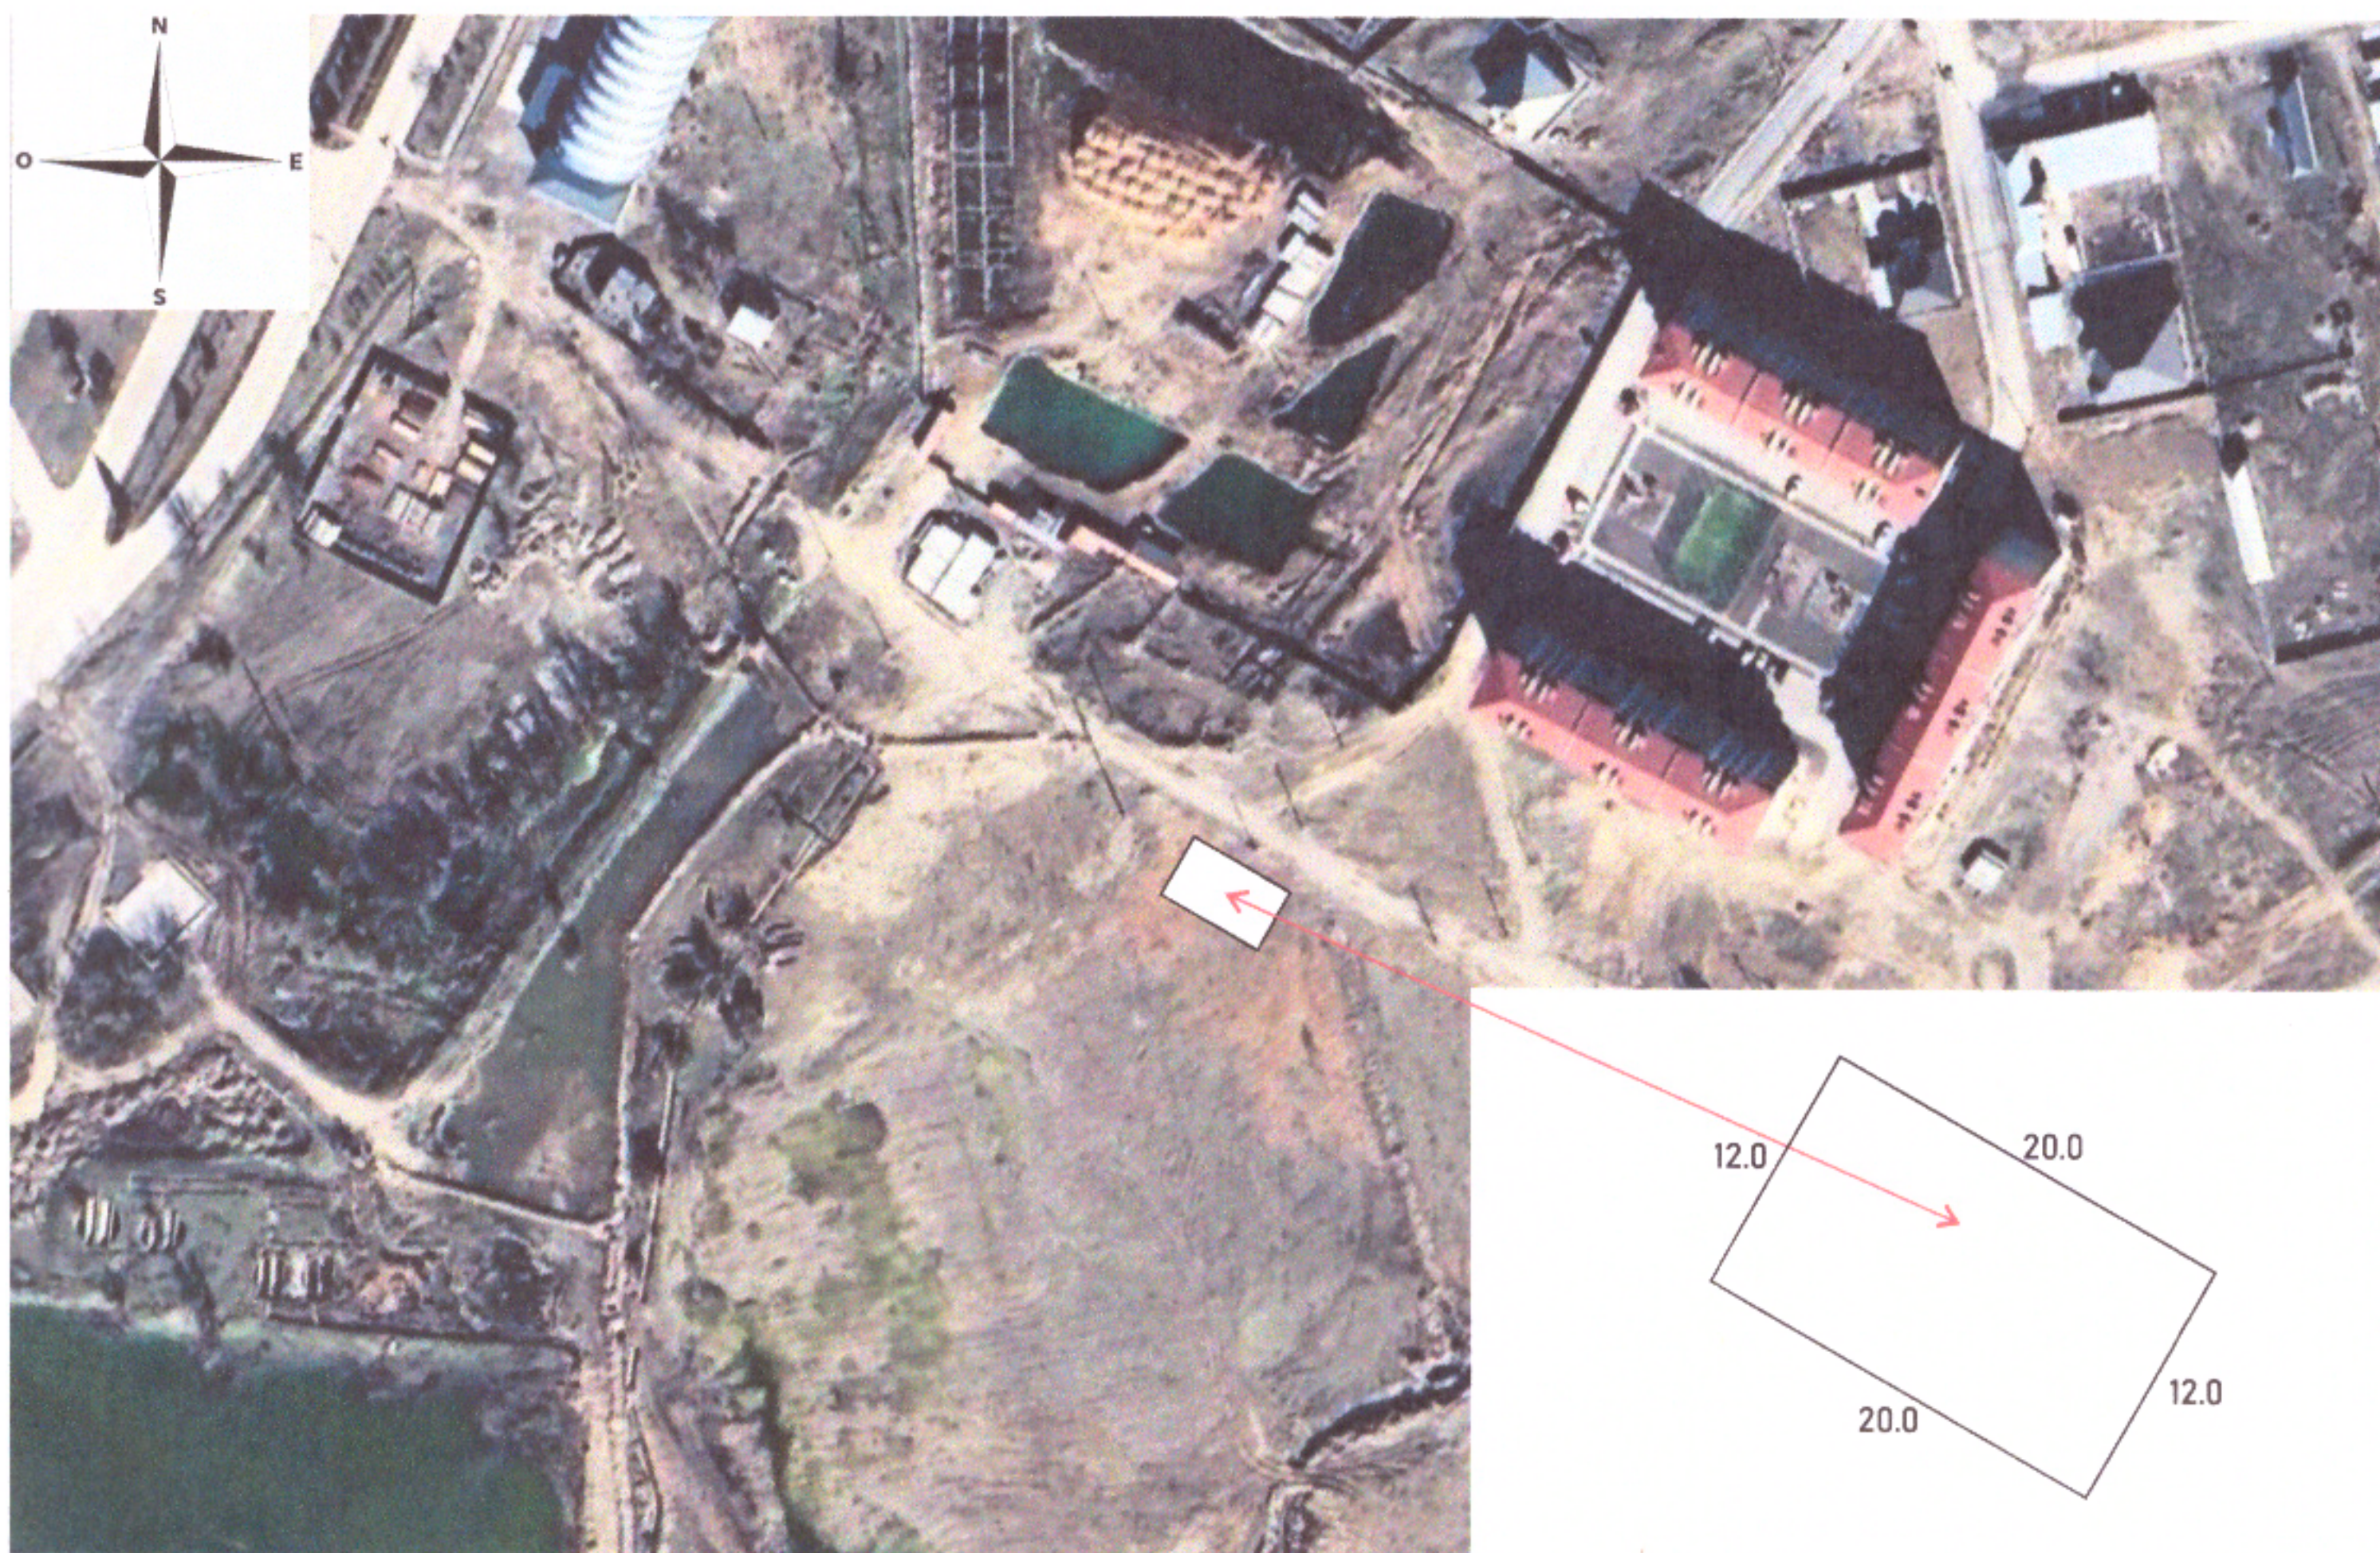

КЕЛІСІЛГЕН

Кентау қалалық құрылыс, сәулет және
қала құрылысы бөлімі басшысы

Д.Байсеитов

КЕЛІСІЛГЕН:

Азаматтарға арналған үкімет МК КЕ АҚ ОҚО филиалы
Кентау қалалық бөлімінің басшысы

У.Әбдуәлиев

КЕЛІСІЛГЕН

Кентау қалалық жер қатынастары
бөлімінің басшысы

А.Баубек