


СХЕМА
испрашиваемого земельного участка № 15232920251014000001

Идентификатор земельного участка: 15232720251014000001

Заявитель: АМАНЖОЛОВ ОРАЛБЕК КАЙРАТОВИЧ
Площадь (кв.м. (га)): 27.9 м2 (0.0028 га)
Целевое назначение: для размещения и обслуживания кофейни
Местоположение: г. Булаево (Привокзальная площадь)

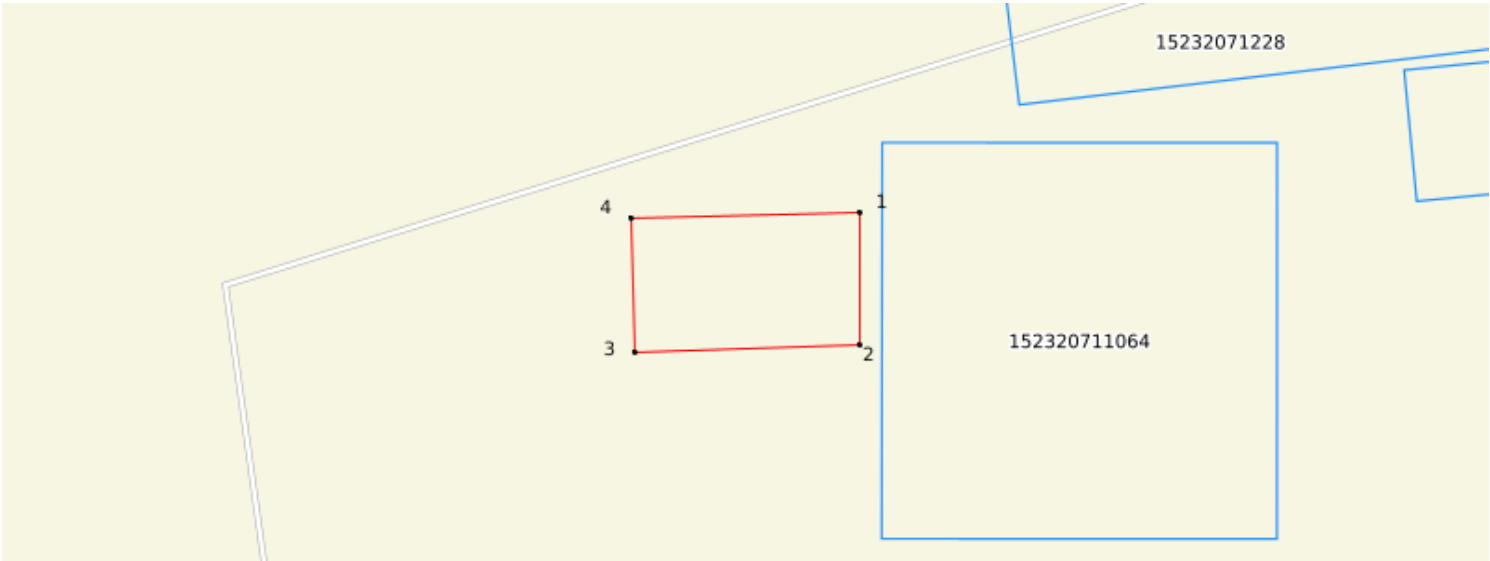

Сводная ведомость
координат и длин сторон границ проектируемого земельного участка

№ п/п	X	Y	Меры линии, м
1	592828.89	6085193.25	4.04
2	592828.89	6085189.21	6.81
3	592822.08	6085188.97	4.09
4	592821.98	6085193.06	6.91
1	592828.89	6085193.25	

Условные обозначения:




Зарегистрированный земельный участок
Смежный земельный участок



Проектируемый земельный участок

Осы құжат "Электрондық құжат және электрондық цифрлық қолтаңба туралы" 2003 жылғы 7 қаңтардағы N 370-ІІ ҚРЗ 1 бабына сәйкес қағаз жеткізгіштегі құжатпен бірдей. Данный документ согласно пункту 1 статьи 370-ІІ ЗРК от 7 января 2003 года «Об электронном документе и электронной цифровой подписи» равнозначен документу на бумажном носителе.

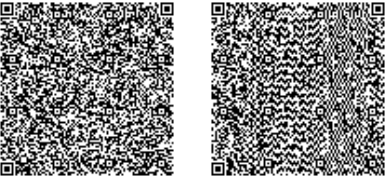

*штрих-код БМЖМК АЖ-сынан алынған және «Азаматтарға арналған үкімет» ЖМТ МДҚ электрондық-цифрлық қолтаңбасымен қол қойылған деректерді штрих-код содержит данные, полученные из ИС ЕГКН и подписанные электронно-цифровой подписью соответствующего НАО ГК «Правительство для граждан»