

ЖЕР УЧАСКЕСІН АЛДЫН-АЛА ТАҢДАУ АКТІСІ

Қызылорда қаласы, Қаратөгей көшесі, нөмірсіз мекенжайында орналасқан ғимарат құрылысы және оған қызмет көрсету үшін сауда-саттық (аукцион, конкурстарда) саудаға ұсынылатын жер учаскесіне «Қызылорда қаласының жер қатынастары бөлімі» коммуналдық мемлекеттік мекемесінің бас маманы – М. Әжібеков «Қызылорда қаласының сәулет және қала құрылыс бөлімі» коммуналдық мемлекеттік мекемесінің бас маманы – Г. Шермагамбетовтың қатысуымен жер учаскесінің нақты көлемі мен шекараларын белгілеу және зерттеу жұмыстарын жүргізді.

Зерттеу нәтижесінде анықталғаны:

Аукционға ұсынылатын жер учаскесінің көлемі – 7000,0 ш. м

Қысқаша сипаттамасы Қызылорда қаласы, Қаратөгей көшесі нөмірсіз мекенжайында орналасқан, ғимарат құрылысы және оған қызмет көрсету үшін пайдалануға жарамды.

Осы актіге алдын-ала таңдау сызбалары қоса берілді.

3 4 5 16600

2 310 000

КЕЛІСІЛГЕН:

Қызылорда қаласының жер қатынастары
бөлімі» коммуналдық мемлекеттік
мекемесінің бас маманы


«Қызылорда қаласының сәулет және қала
құрылысы бөлімі» коммуналдық мемлекеттік
мекемесінің бас маманы

М. Әжібеков

Г. Шермагамбетов

Қызылорда қаласы, Қаратогай көшесі нөмірсіз мекенжайында орналасқан ғимарат құрылысы және оған қызмет көрсету үшін мемлекеттік меншіктегі жер учаскелерін сауда-саттықта (аукцион, конкурстарда) жеке меншікке сатуға және уақытша жер пайдалану құқығы табысталуға дайындалған алдын-ала таңдау СХЕМАСЫ

Жер учаскесінің көлемі – 7000,0 ш. м

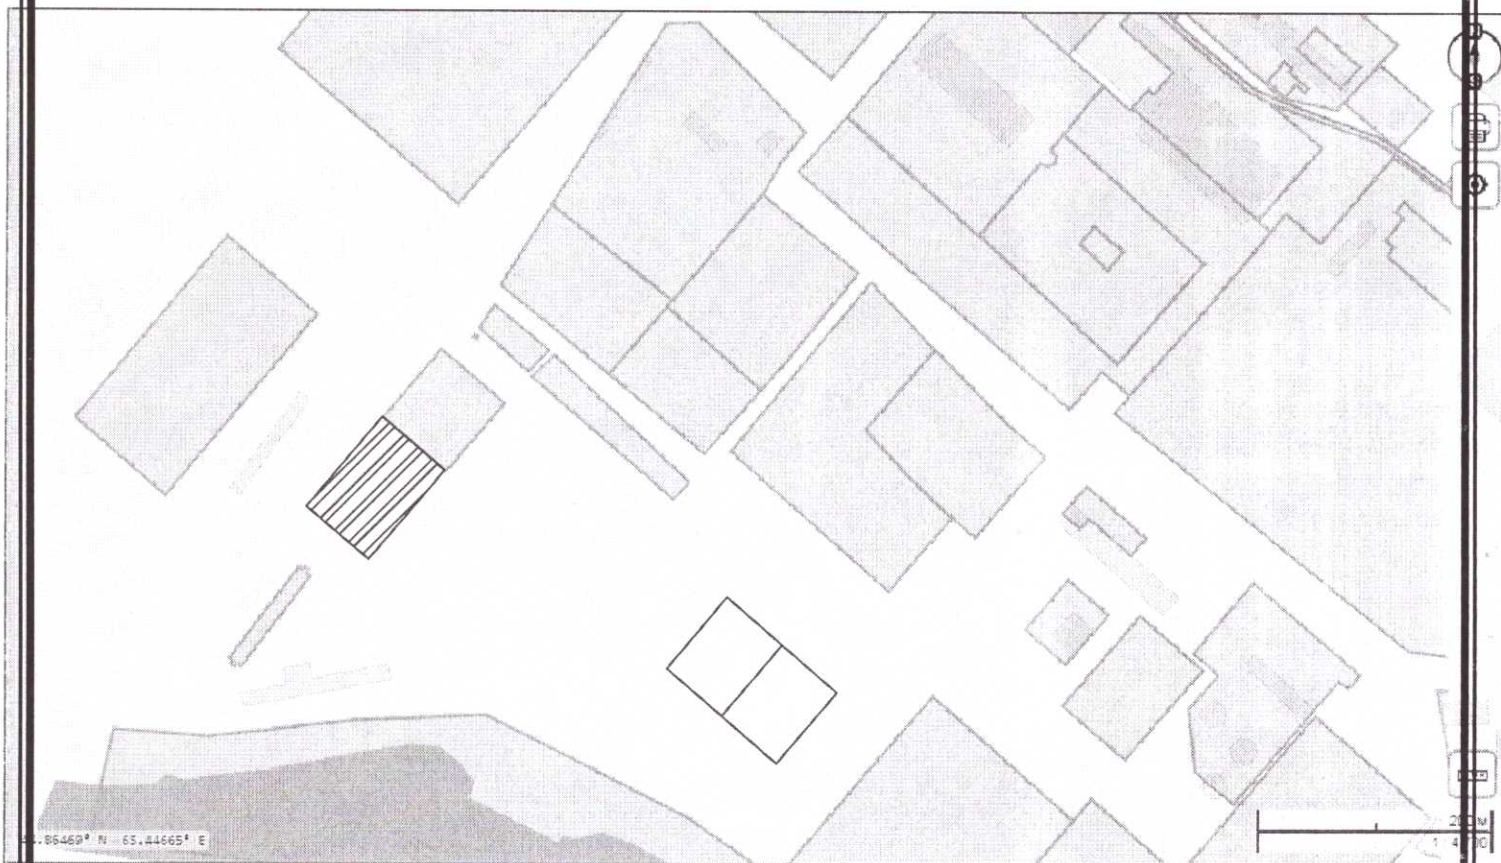

Қызылорда қаласының жер қатынастары
бөлімі» коммуналдық мемлекеттік
мекемесінің бас маманы

«Қызылорда қаласының сәулет және қала
құрылысы бөлімі» коммуналдық мемлекеттік
мекемесінің бас маманы



[Signature]

М. Әжібеков


[Signature]



Г. Шермагамбетов

**Қызылорда қаласы, Қаратөз көшесі нөмірсіз мекенжайында орналасқан
ғимарат құрылысы және оған қызмет көрсету үшін мемлекеттік меншіктегі
жер учаскелерін сауда-саттықта (аукцион, конкурстарда) жеке меншікке
сатуға және уақытша жер пайдалану құқығы табысталуға дайындалған
алдын-ала таңдау СЫЗБАСЫ**

Жер учаскесінің көлемі – 7000,0 ш. м

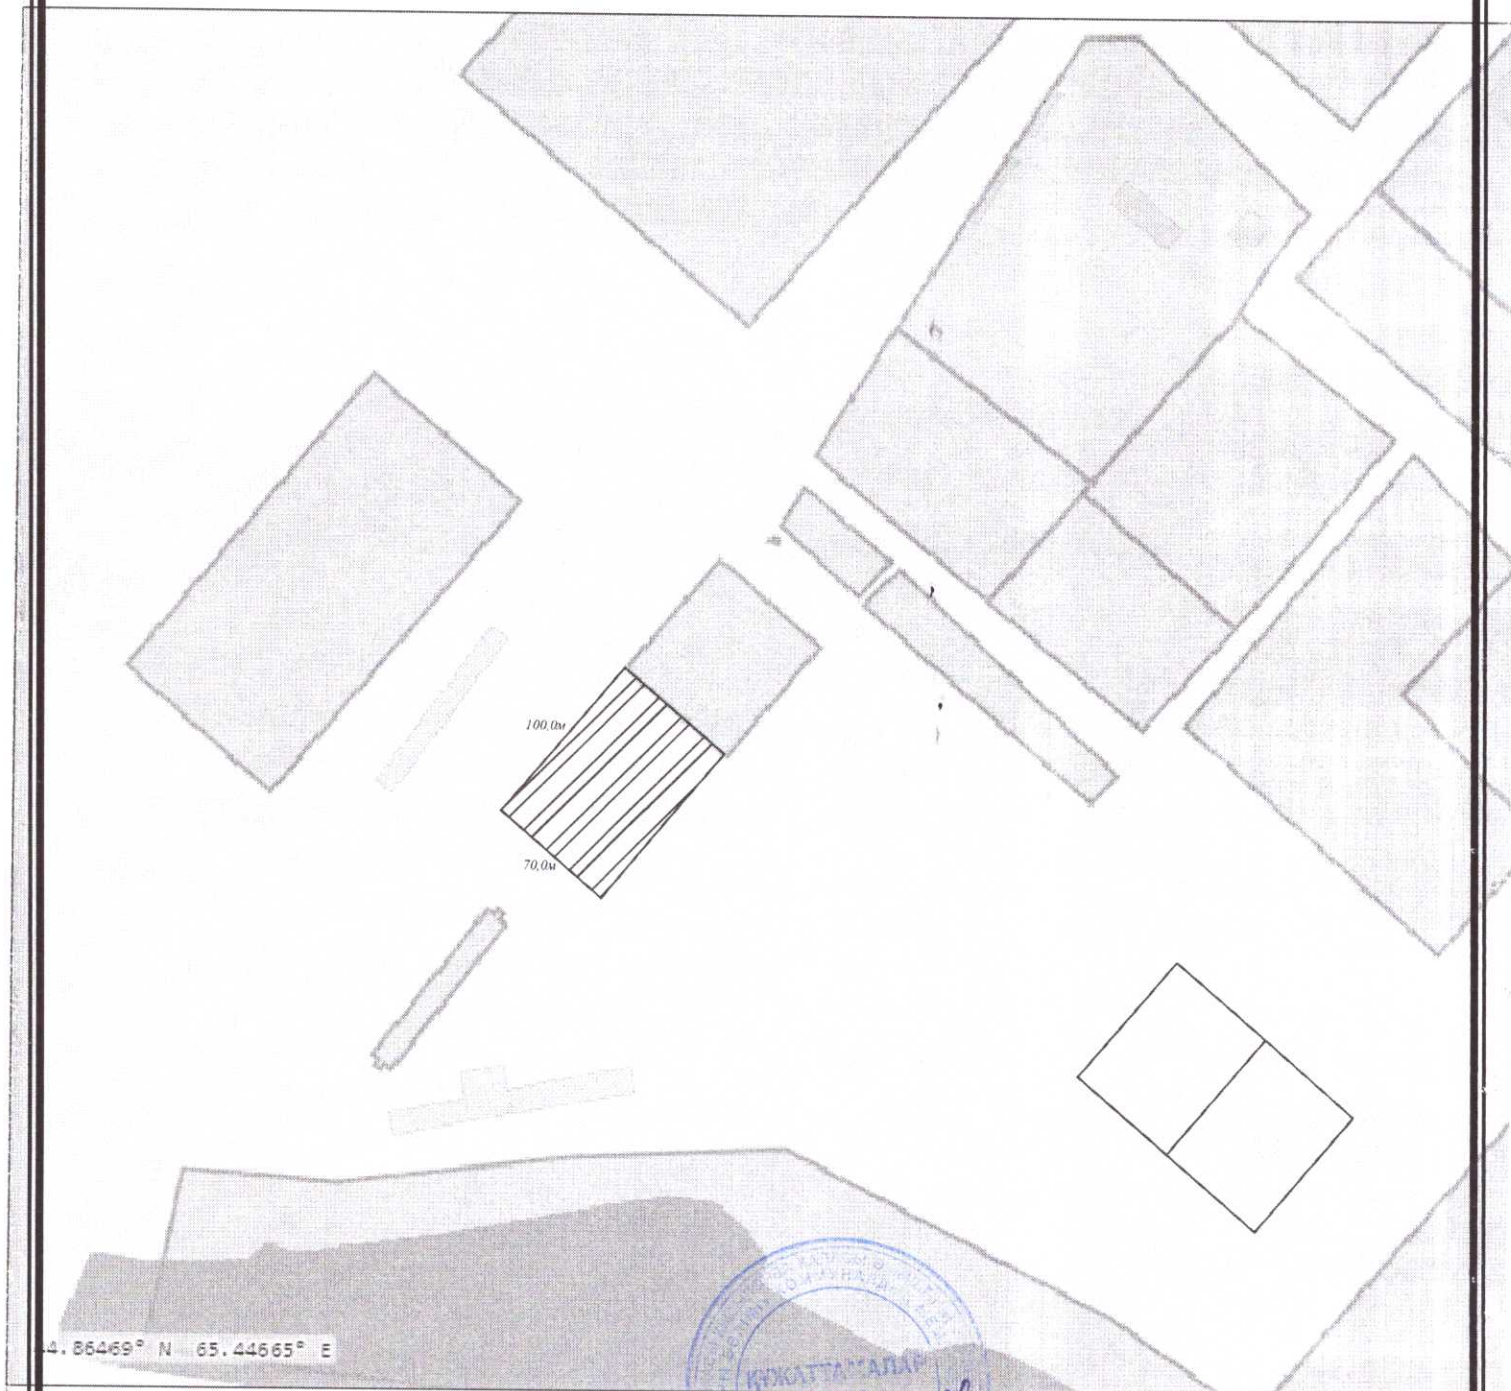

**Қызылорда қаласының жер қатынастары
бөлімі» коммуналдық мемлекеттік
мекемесінің бас маманы**

**«Қызылорда қаласының сәулет және қала
құрылысы бөлімі» коммуналдық мемлекеттік
мекемесінің бас маманы**

М. Әжібеков

Г. Шермағамбетов