


КЕЛІСІЛДІ:
СОГЛАСОВАНО:
ШҚО "Семей қаласының сәулет
және қала құрылысы бөлімі" ММ
ГУ "Отдел архитектуры и градостроительства
г.Семей" ВКО



Бөлім басшысы м.а
А.М Исатаев

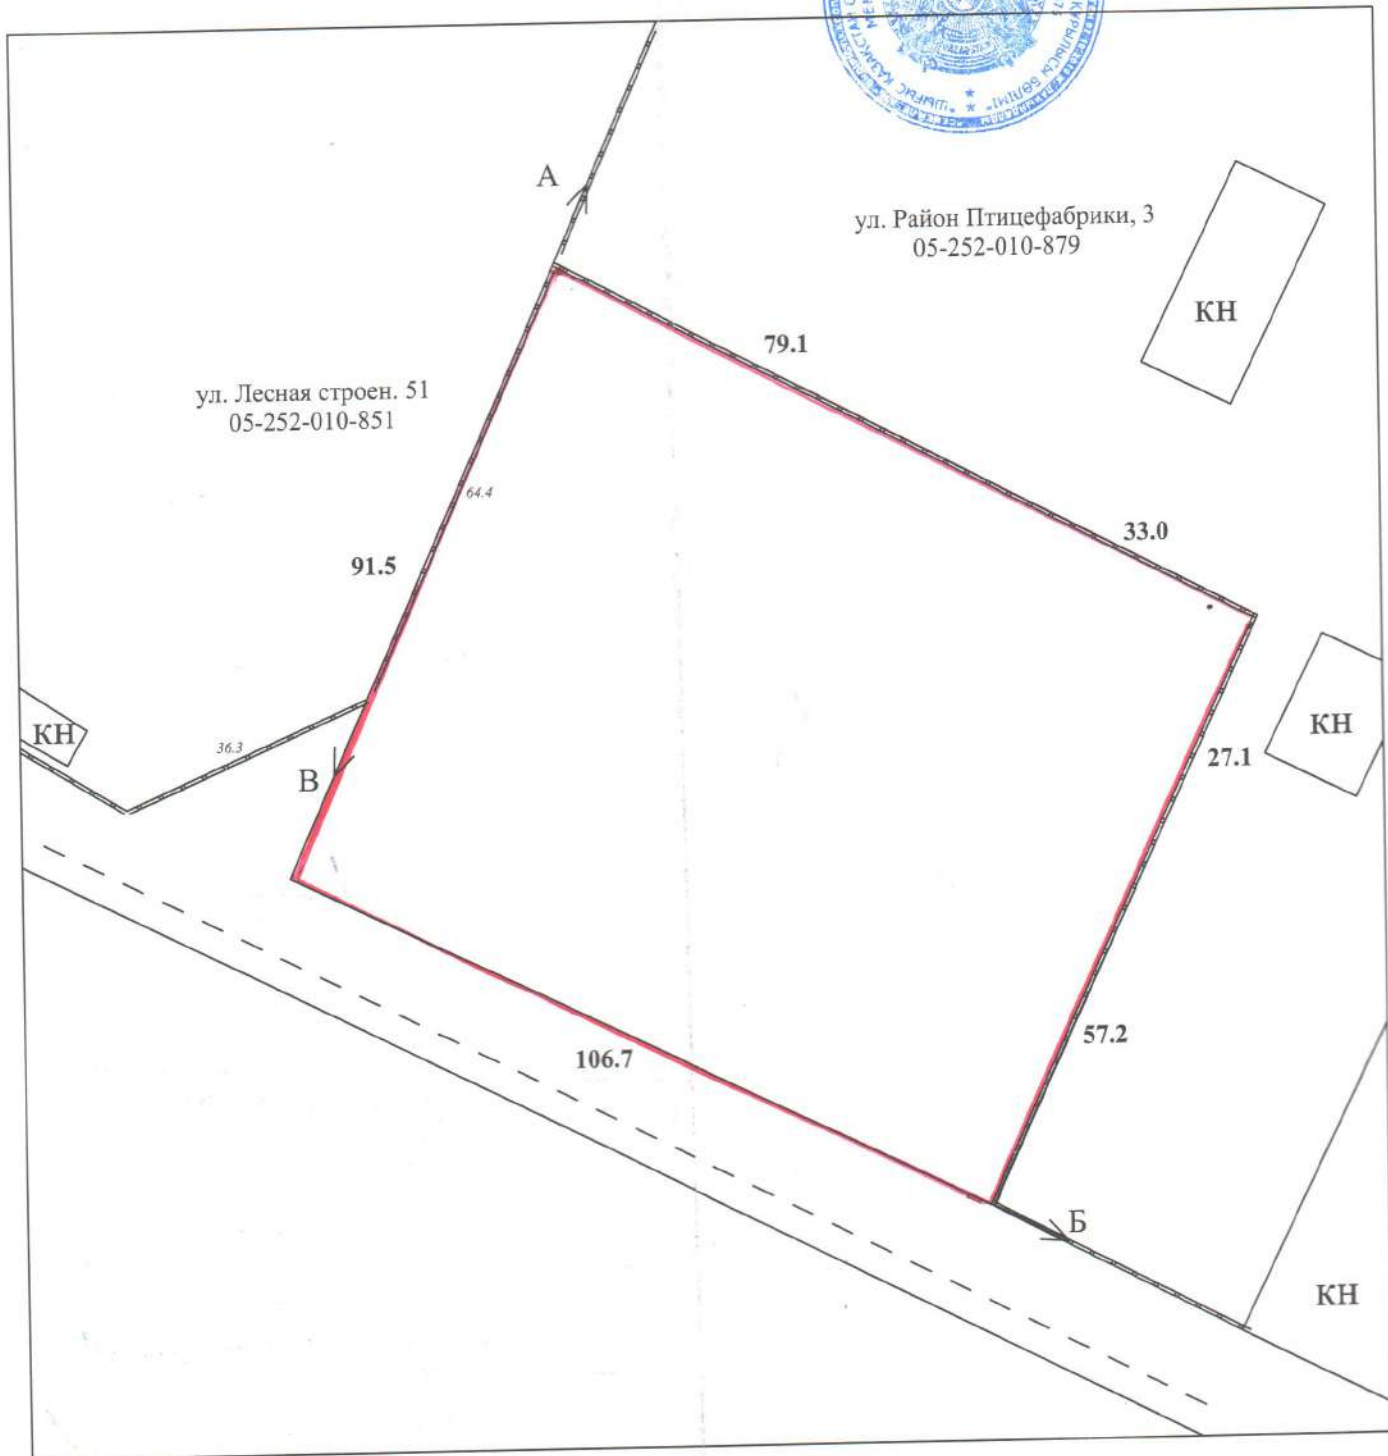

ТОО "СемЗемКонсалтинг" ГСЛ № 02-02124

ЖШС мүдірі Директор ТОО	Мухамеджанов З.К.	Заказчик: Тапсырыс беруші: ГУ "Отдел земельных отношений г. Семей"	Масштаб
			1:500
Маман Специалист	Дьяков Р.В.	Местоположение участка: Участкең орналасқан жері: ВКО, г. Семей, ул. Лесная июль 2020 г.	



Проект границ земельного участка
(ситуационная схема)
для аукциона



Красным цветом - границы оформляемого земельного участка для строительства и обслуживания производственной базы, которые сложились на 09.07.2020 г.
Общей площадью - **0,9616 га.**

Примечания:

1. Данная схема не является правоустанавливающим документом на земельный участок
2. Согласовать схему со всеми заинтересованными службами