

Схема (план) земельного участка Жер учаскесінің сызбасы (жоспары)

Жер пайдаланушы (меншік иесі): "Петропавл қаласы әкімдігінің жер қатынастары бөлімі" коммуналдық мемлекеттік мекемесі

Землепользователь (собственник): Коммунальное государственное учреждение "Отдел земельных отношений акимата города Петропавловска"

Жер учаскесінің орналасқан жері: Солтүстік Қазақстан облысы, Петропавл қаласы, Индустриальный қысқа көшес

Месторасположение земельного участка: Северо-Казахстанская область, город Петропавловск, проезд Индустриальный

Жер учаскесінің нысаналы мақсаты: коммерциялық мақсаттар үшін


Целевое назначение земельного участка: для коммерческих целей

"Петропавл қаласы әкімдігінің жер қатынастары бөлімі"

коммуналдық мемлекеттік мекемесі


Коммунальное государственное учреждение "Отдел земельных отношений акимата города Петропавловска"

Жел кестесі орташа
облыстық, жылдық
Роза ветров
среднеобластная, годовая

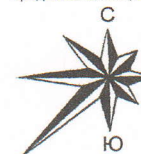


Ж. Еркін

2021 г. " " "

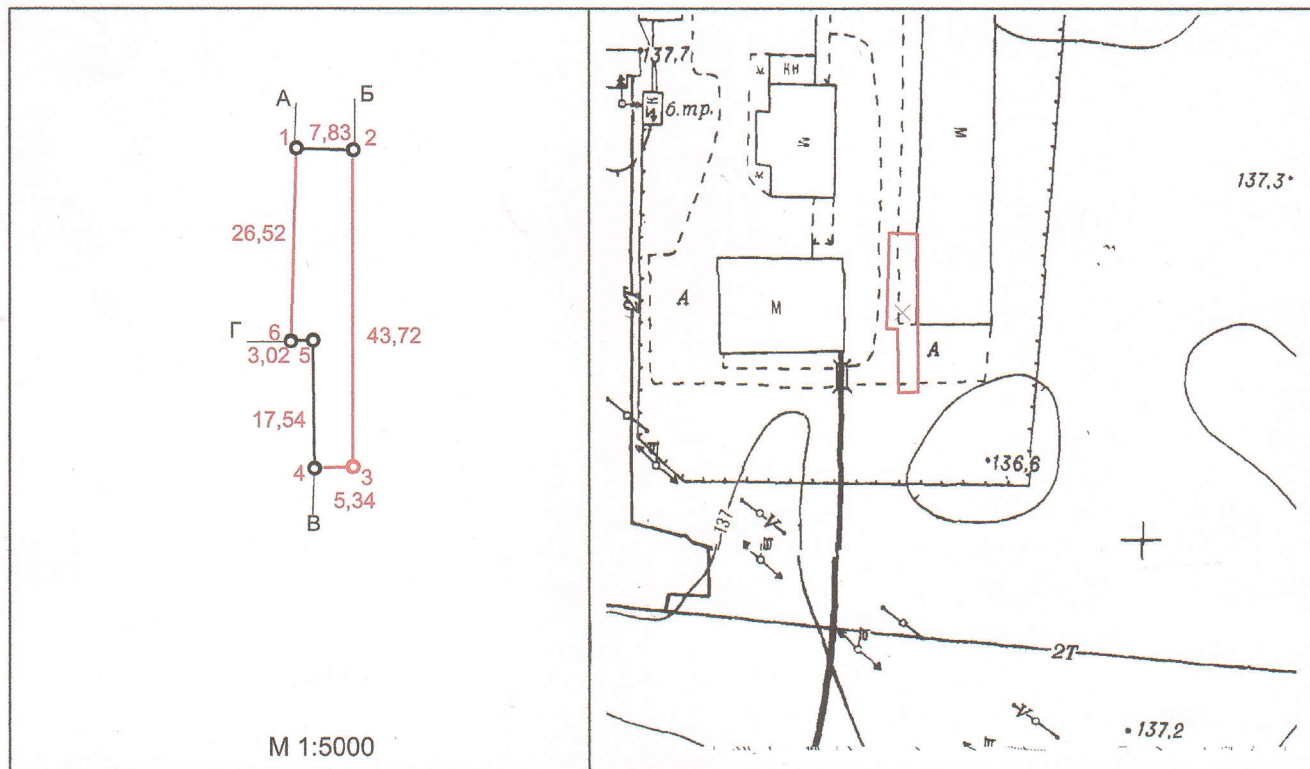

ШАРТТЫ БЕЛГІЛЕУЛЕР:

УСЛОВНЫЕ ОБОЗНАЧЕНИЯ:

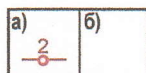

- Жер пайдалану шекаралары және нүкте нөмірлері

а) жобалық; б) қазіргі бар

- Границы землепользования и номера точек

а) проектные; б) существующие

Шектесу учаскелерінің кадастрлық нөмірлері (жер санаттары):

А -дан Б -ға дейін - 15-234-010-224

Б -дан В -ға дейін - елді мекендердің жері (Петропавл қ.)

В -дан Г -ға дейін - 15-234-010-3922

Г -дан А -ға дейін - землі населенных пунктов (г. Петропавловск)

Кадастровые номера (категории земель) смежных участков

от А до Б - 15-234-010-224

от Б до В - землі населенных пунктов (г. Петропавловск)

от В до Г - 15-234-010-3922

от Г до А - елді мекендердің жері (Петропавл қ.)

Директор	Валеев Б.К.	Жер учаскесінің алаңы Площадь земельного участка 0,0311га	кезеңі	парақ/парақтар	Масштаб
			стадия	лист/листов	Масштаб
				1/1	1:2000
			Дата: "25" 04 2021 г.		