



Актубе облысы, Ырғыз ауданы, Ырғыз ауылдық округі
жерінен "Ырғыз аудандық жер қатынастары бөлімі" ММ не "Самара Шымкент" және
"Ырғыз Шалкар" тас жолдарының қиылысынан жер учаскелерін берудің
ЖЕРГЕ ОРНАЛАСТЫРУ СХЕМАСЫ

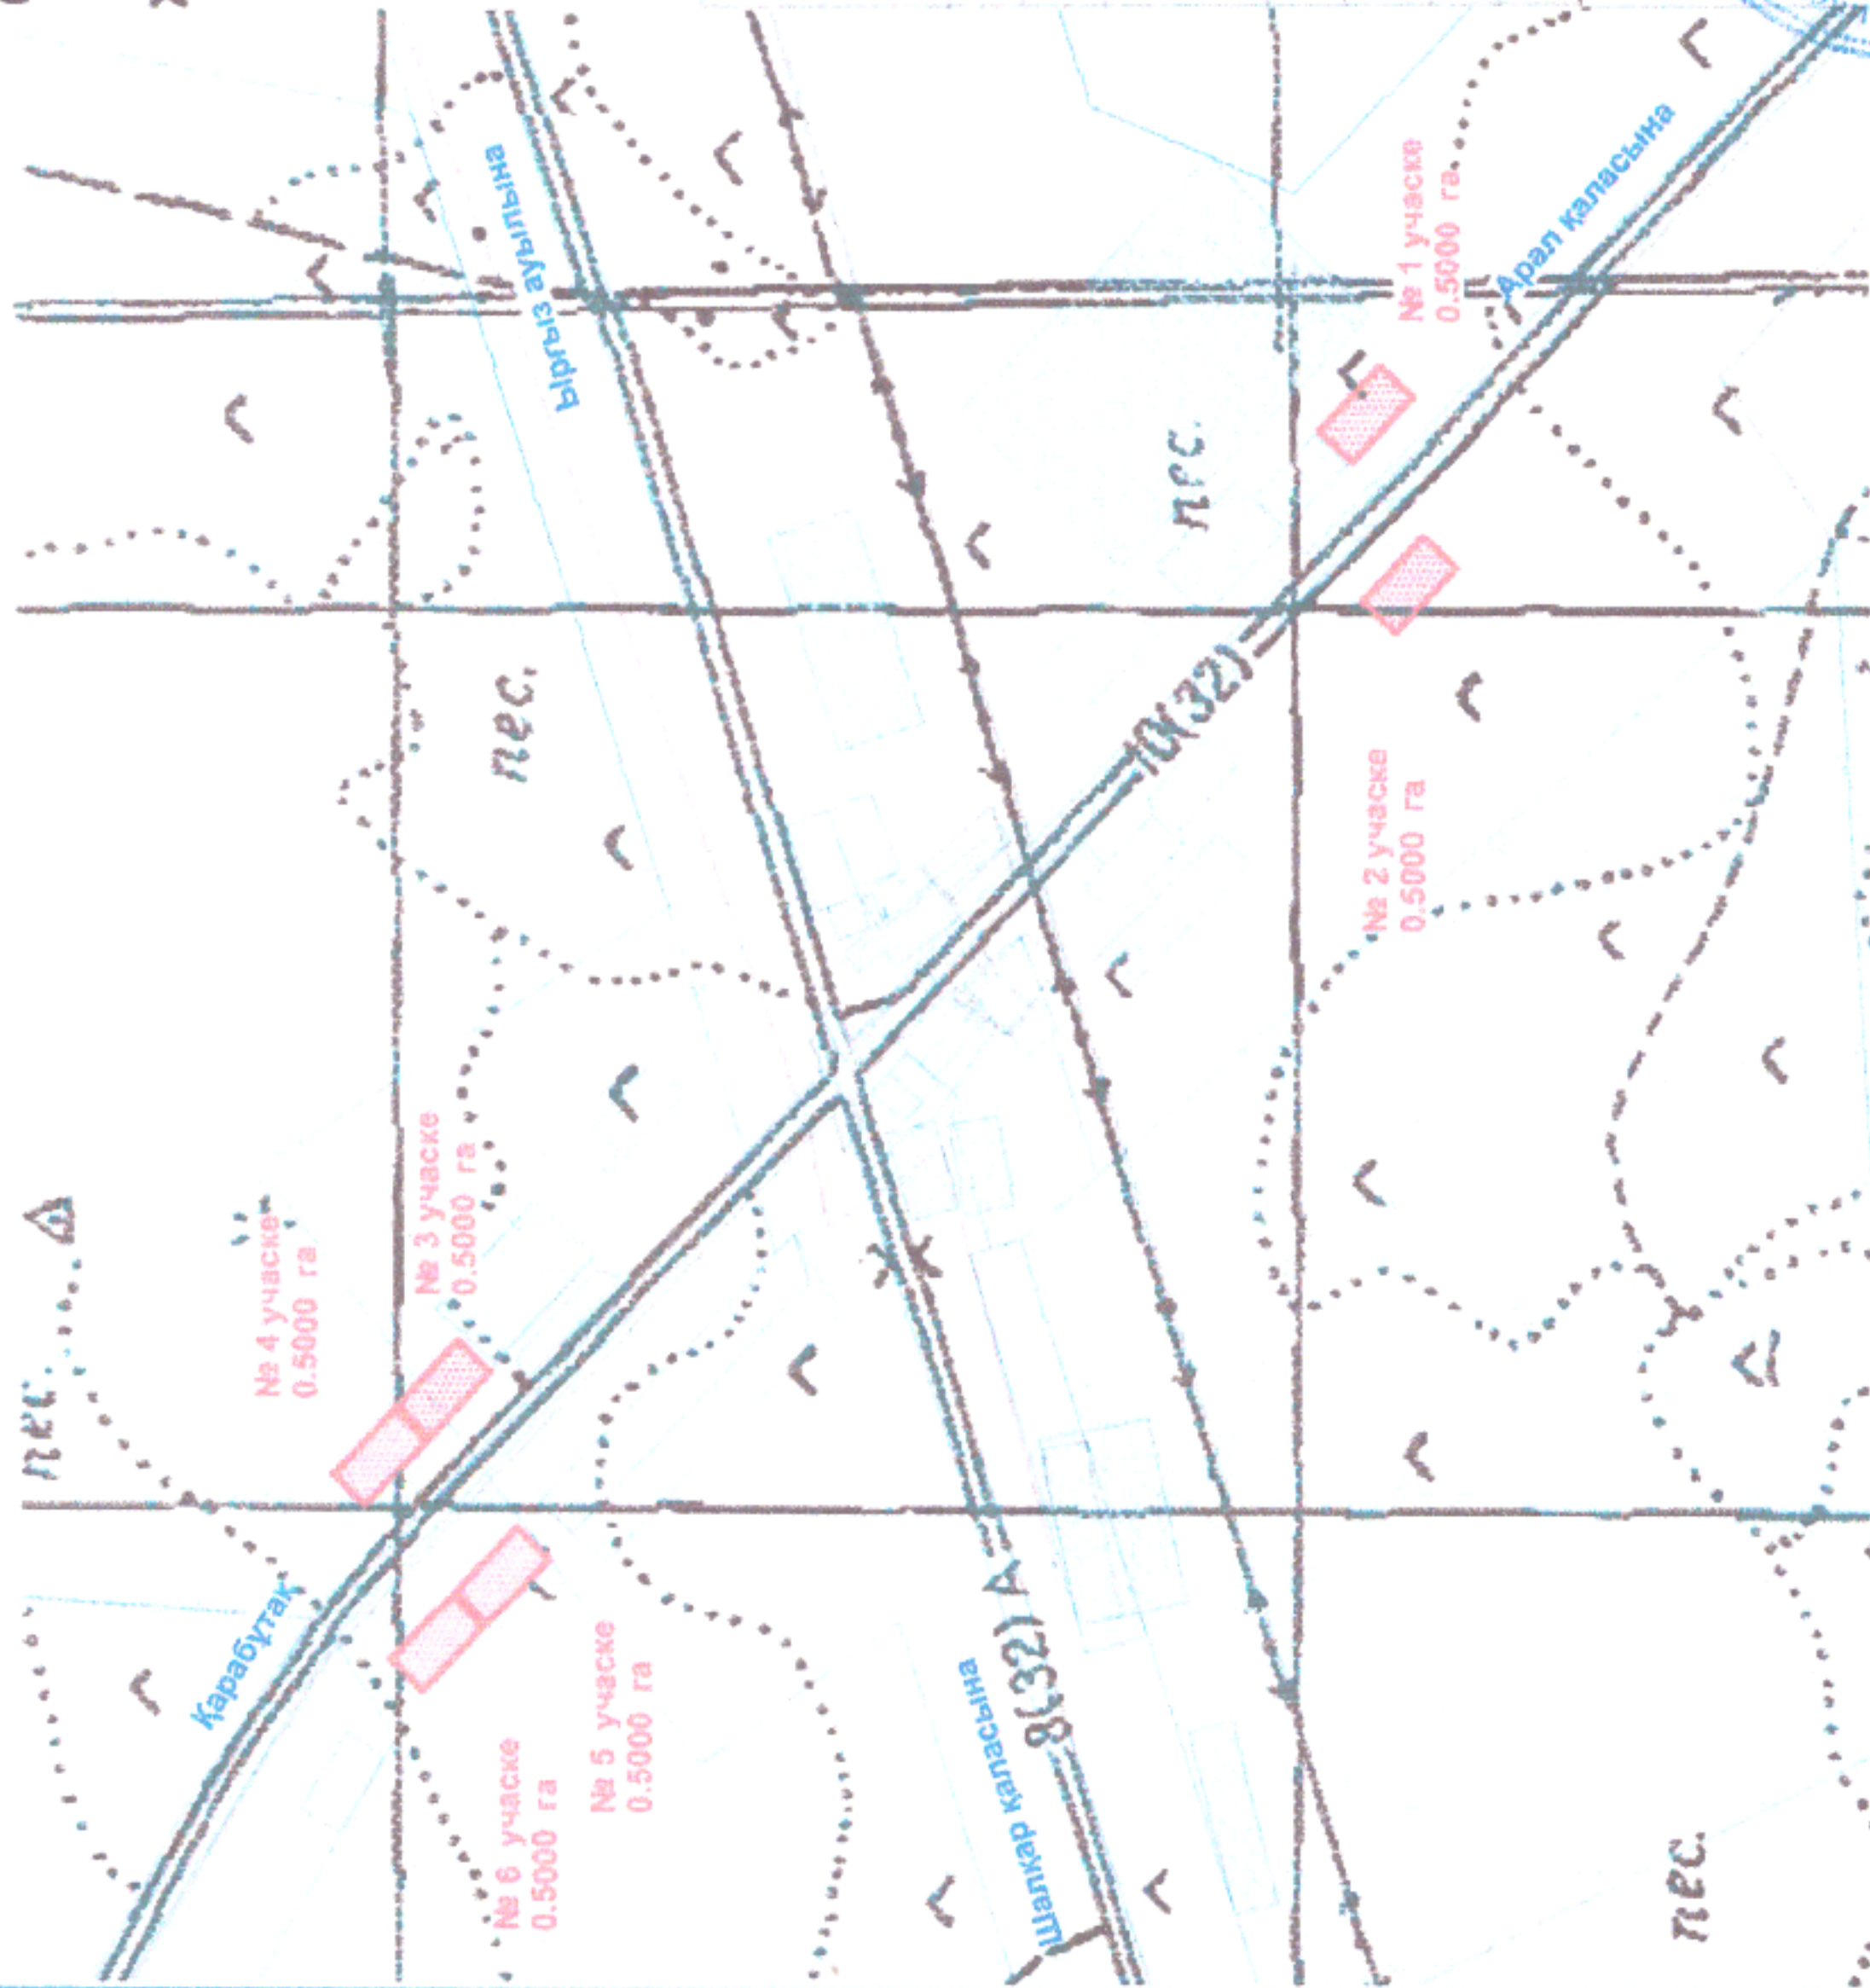

Шартты белгілер

Жобаланатын жер учаскесі
бұрын рәсімделген жер учаскелері
жобадағы ұзындық өлшемі

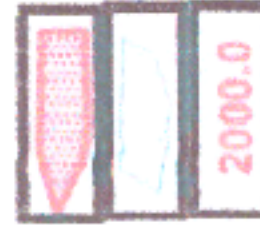

"Бекітемін"

"Ырғыз аудандық жер қатынастары

бөлімі" ММнің басшысы

М. Бердалиев



Жоба Ырғыз ауданы әкімдігімен қаралып, бекітілді
2023 жылғы № _____ қаулысы

"Ырғыз аудандық жер қатынастары бөлімі" ММнің
2023 жылғы № _____ бұйрығы

Бөтен жер пайдаланушылар - жоқ

Шектес жер пайдаланушылар

А дан А ға дейін Ырғыз ауданының босалқы жерлері

Берілетін жер учаскесінің ЭКСПЛИКАЦИЯСЫ

р/с	Берілетін жер учаскесінің көлемі гектар	соның ішінде			соның ішінде		пайдалану мерзімі
		жайылым	басқақалары	жол астында	жол астында	жол астында	
1	2	3	4	5	6		
1	0.5000	0.5000	-	-	-		
2	0.5000	0.5000	-	-	-		
3	0.5000	0.5000	-	-	-		3 жыл
4	0.5000	0.5000	-	-	-		
5	0.5000	0.5000	-	-	-		
6	0.5000	0.5000	-	-	-		
	3.0000	3.0000	-	-	-		

Шаруашылық аралық жерге орналастыру
жерді беру жобасы

"Ырғыз аудандық жер қатынастары
бөлімі" ММ-і

Ырғыз ауданы, Ырғыз ауылдық округі

директор
М.Кубаев

орындаушы
Ж.Ескибаев



кезеңі
1

Жоба
сызылымы

парақ
1

"Гео Сервис 2005" ЖШС