


СХЕМА
испрашиваемого земельного участка № 15232920250930000001

Идентификатор земельного участка: 15232720250930000001

Заявитель: ОРАЛОВ ЖОРА БУХАРБАЕВИЧ
Площадь (кв.м. (га)): 24.84 м2 (0.0025 га)
Целевое назначение: для размещения сооружения облегченного типа (павильона)
Местоположение: г. Булаево (улица Сабита Муканова)

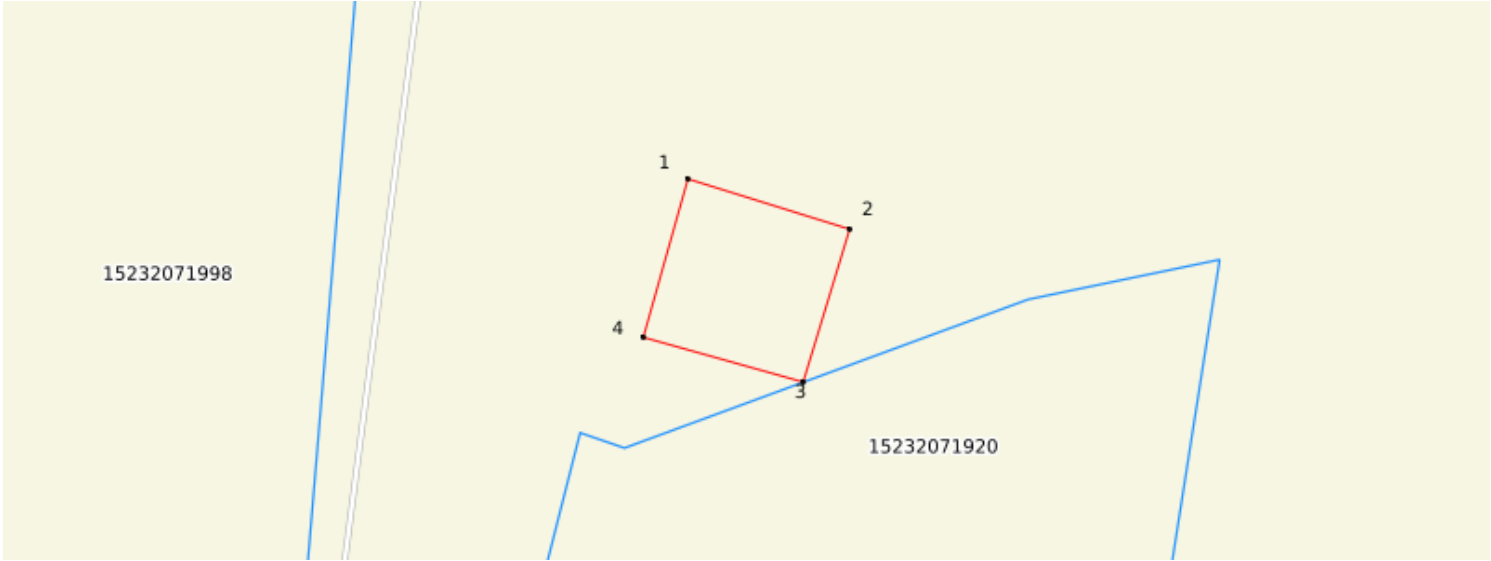

Сводная ведомость
координат и длин сторон границ проектируемого земельного участка

№ п/п	X	Y	Меры линии, м
1	593215.77	6085091.71	5.14
2	593220.68	6085090.2	4.81
3	593219.26	6085085.6	5.05
4	593214.4	6085086.96	4.94
1	593215.77	6085091.71	


Условные обозначения:



Зарегистрированный земельный участок
Смежный земельный участок

Проектируемый земельный участок

Осы құжат "Электрондық құжат және электрондық цифрлық қолтаңба туралы" 2003 жылғы 7 қаңтардағы N 370-ІІ ҚРЗ 1 бабына сәйкес қағаз жеткізгіштегі құжатпен бірдей. Данный документ согласно пункту 1 статьи 370-ІІ ЗРК от 7 января 2003 года «Об электронном документе и электронной цифровой подписи» равнозначен документу на бумажном носителе.

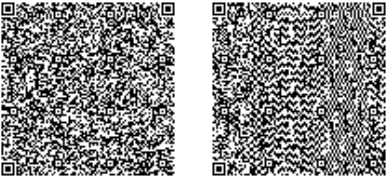

*штрих-код БМЖМК АЖ-сынан алынған және «Азаматтарға арналған үкімет» ЖМТ МДҚ электрондық-цифрлық қолтаңбасымен қол қойылған деректерді штрих-код содержит данные, полученные из ИС ЕГКН и подписанные электронно-цифровой подписью соответствующего НАО ГК «Правительство для граждан»