


# Проект границ земельного участка (ситуационный план)

Обзорная схема масштаба 1:2000

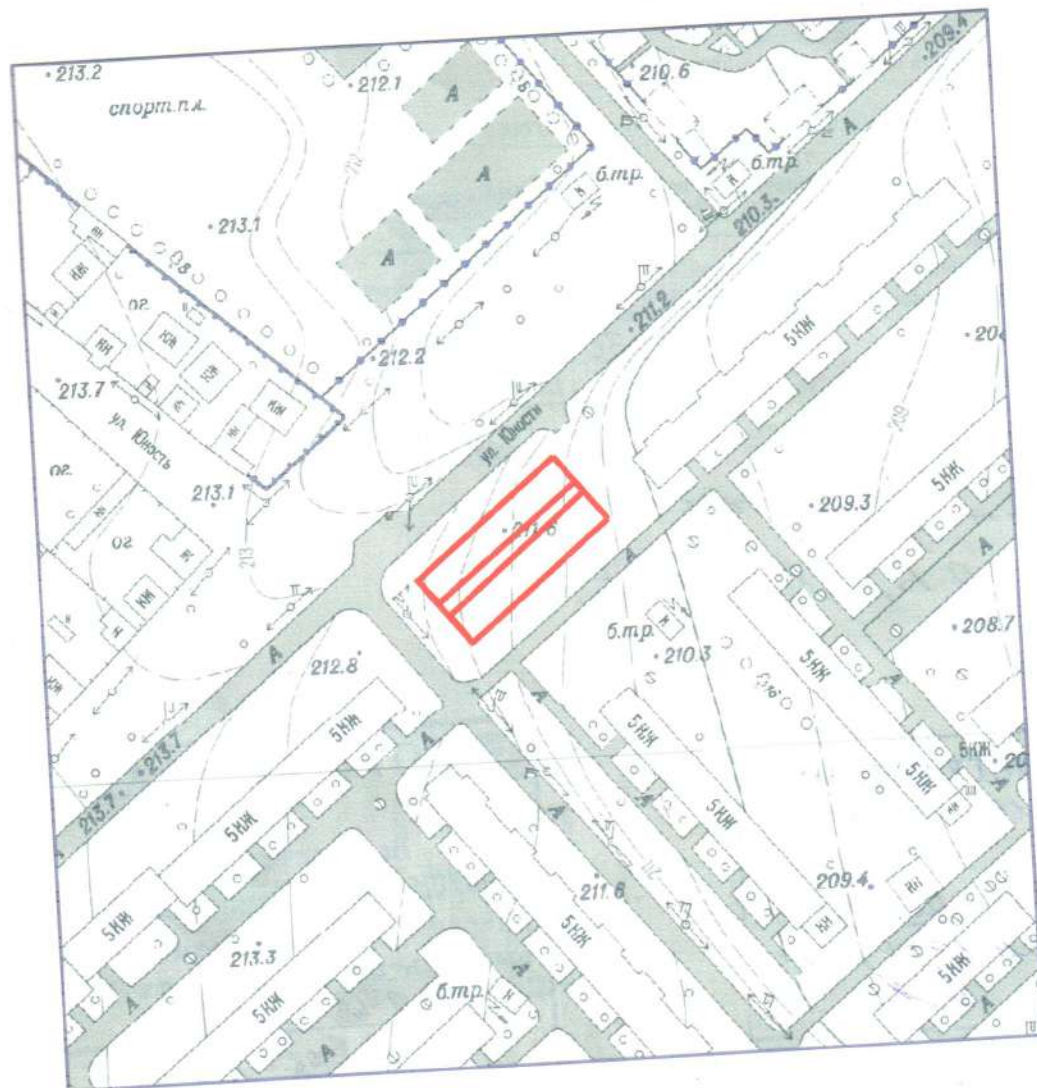

## Сведения о земельном участке:

Наименование объекта: земельный участок для строительства и обслуживания здания

Адрес земельного участка: ВКО, город Семей, улица Юности

Предварительная площадь земельного участка в границах плана: 0.0950 га

## Примечание:

- 1) Ситуационный план изготовлен на основании работ по горизонтальной съемке земельного участка и базы АИС ГЗК (автоматизированная информационная система государственного земельного кадастра)
- 2) Ситуационный план не является правоустанавливающим документом
- 3) Согласовать ситуационный план со всеми заинтересованными службами

Условные обозначения:

предполагаемая граница земельного участка

меры линий

земли постороннего пользования


АНО:

й қаласының сәулет және қала құрылысы бөлімі" ММ бөлімінің басшысы

ь ГУ "Отдел архитектуры и градостроительства г. Семей ВКО"



6

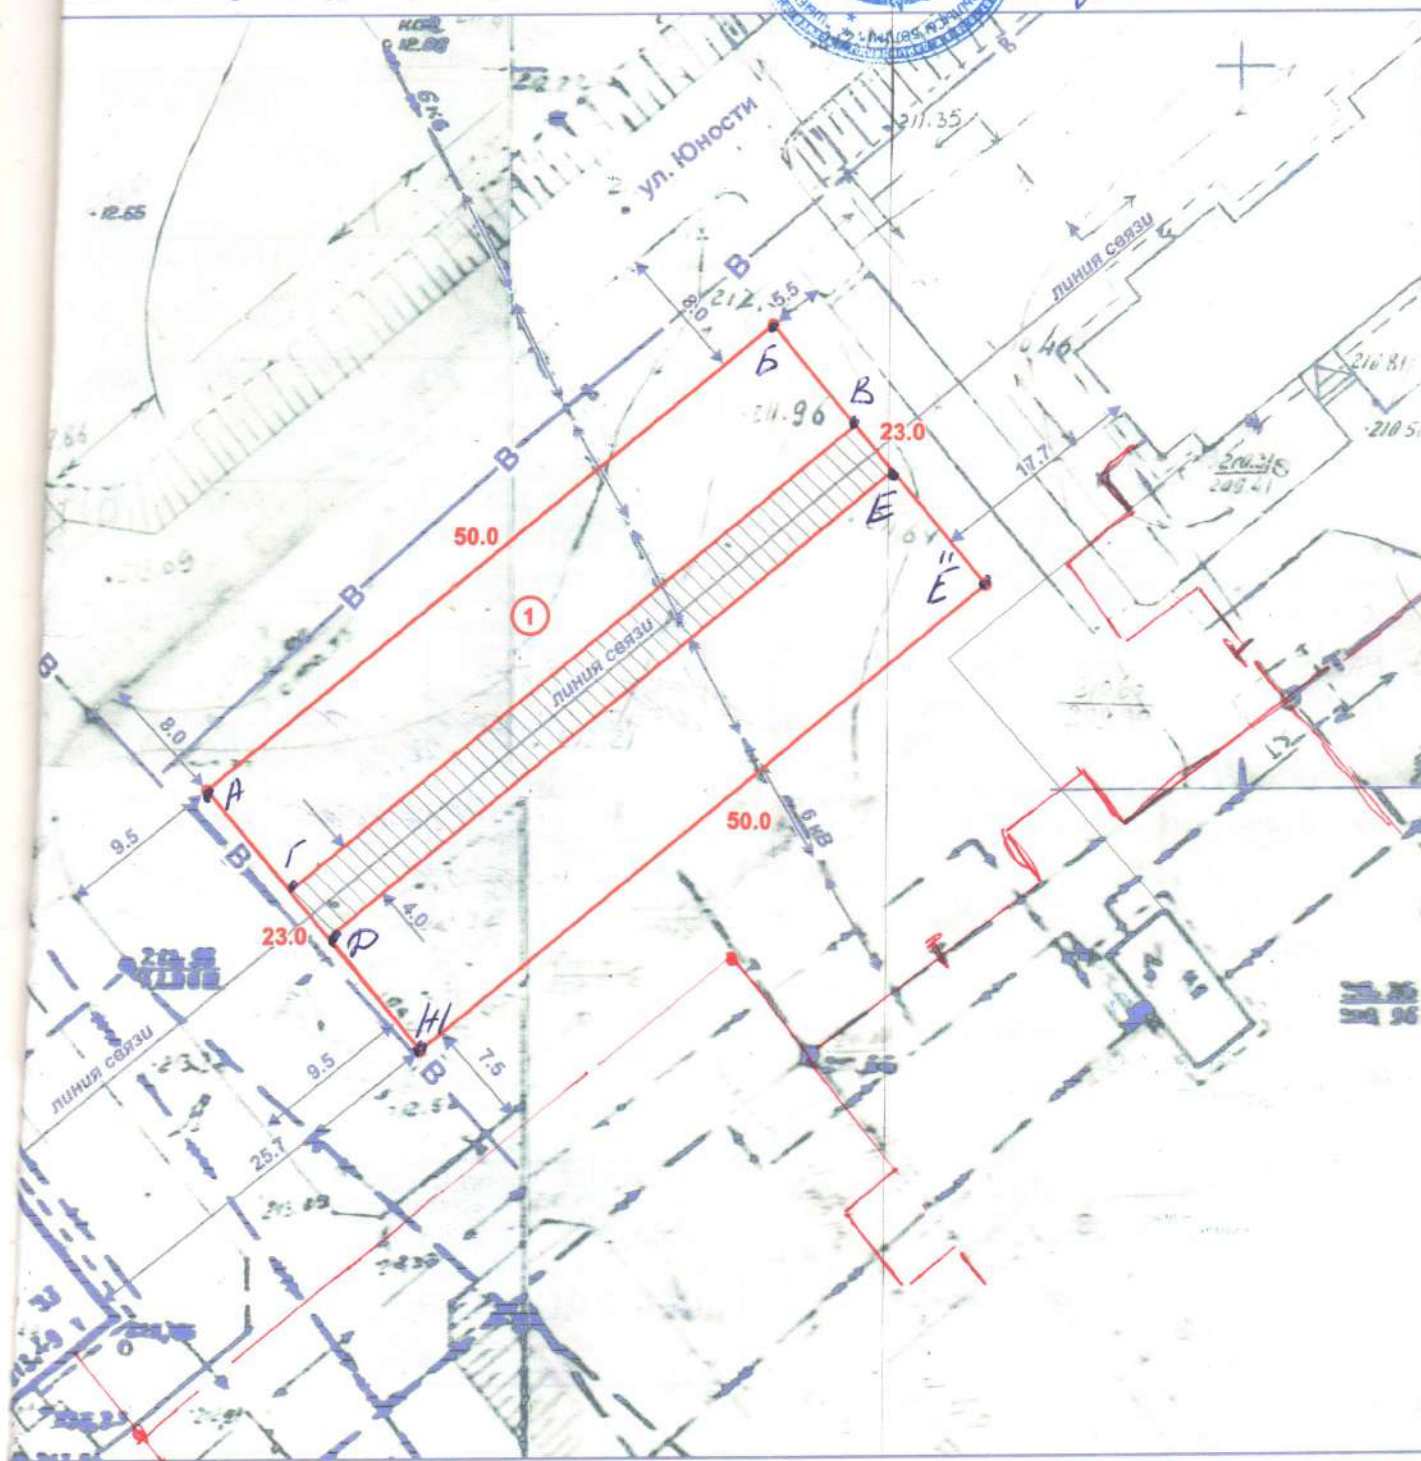

| Лауазымы<br>Должность                                                                                      | Қолы<br>Подпись   | Күні<br>Дата | Горизонтал түсірім<br>Горизонтальная съемка   |               |                     |
|---|-------------------|--------------|---|---------------|---------------------|
| Бөлімнің басшысы<br>Руководитель отдела                                                                    | Байғалин Е. А.    | 17.08.2020   | ВКО, город Семей, ул. Юности   |               |                     |
| Бөлім басшысының орынбасары<br>Заместитель руководителя отдела                                             | Моллаханова А. В. | 17.08.2020   |   |               |                     |
| Бас маман-жерге орналастырушы<br>Главный специалист-землеустроитель                                        | Маман М. И.       | 17.08.2020   | Жер телімі<br>лекарасының<br>жобасы   | парақ<br>лист | Масштаб             |
| Бас маман-жерге орналастырушы<br>Главный специалист-землеустроитель                                        | Давыдов А. А.     | 17.08.2020   |   | 1             | 1 : 2000<br>1 : 500 |
| Государственная лицензия №17018623 от 31.10.2017 года<br>Мемлекеттік лицензиясы 31.10.2017 жылғы №17018623 |                   |              | «Азаматтарға арналған үкімет» Мемлекеттік корпорациясы қорықталған емес акционерлік қоғамының Шығыс Қазақстан облысы бойынша филиалының тіркеу және жер кадастры бойынша Семей қаласының бөлімі<br>Отдел города Семей по регистрации и земельному кадастру филиал НАО «Государственная корпорация «Правительство для граждан» по Восточно-Казахстанской области |               |                     |