


«Шымкент қаласының сәулет,
қала құрылысы және жер
қатынастары басқармасы» ММ
басқарма басшысының
орынбасары
А. Абдешовке

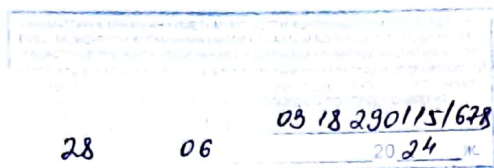

А Н Ы Қ Т А М А

«Азаматтарға арналған үкімет» мемлекеттік корпорациясы» коммерциялық емес акционерлік қоғамының Шымкент қаласы бойынша филиалы, Сіздің 2024 жылдың 29 мамырдағы №24-08-02/8197 хатыңыз бойынша келесіні хабарлайды:

Сіздің хатыңызда **Шымкент қаласы, Абай ауданы, Жаңа жол Шымкент аэропорт** бойында орналасқан аукционға ұсыну мақсатында сұраныс жасаған жер учаскесі қосымша тіркелген координаттар жүйесі негізінде, Бірінғай мемлекеттік жылжымайтын мүлік кадастрының графикалық бөлігіне сәйкес көрсетілгендей, 2024 жылдың 19 маусымға дейін жеке жер пайдаланушылардың құқықты куәландыратын құжаты рәсімделмеген.

*БМЖМК (Бірінғай мемлекеттік жылжымайтын мүлік кадастры) деректер негізінде жасалған жоспар
*жер учаскесінің схемалық сызбасы артқы жағында

Директор орынбасары



Басқарма басшысы: Б. Куанышбаев
Жетекші маман: Н. Куралбаева


Edit Sketch Properties

Part	X	Y
0	-8673.984	7076.979
1	-8673.111	7076.493
2	-8673.597	7075.619
3	-8674.471	7076.106

Finish Sketch

Ситуациялық сұлба

Масштабы 1:1000

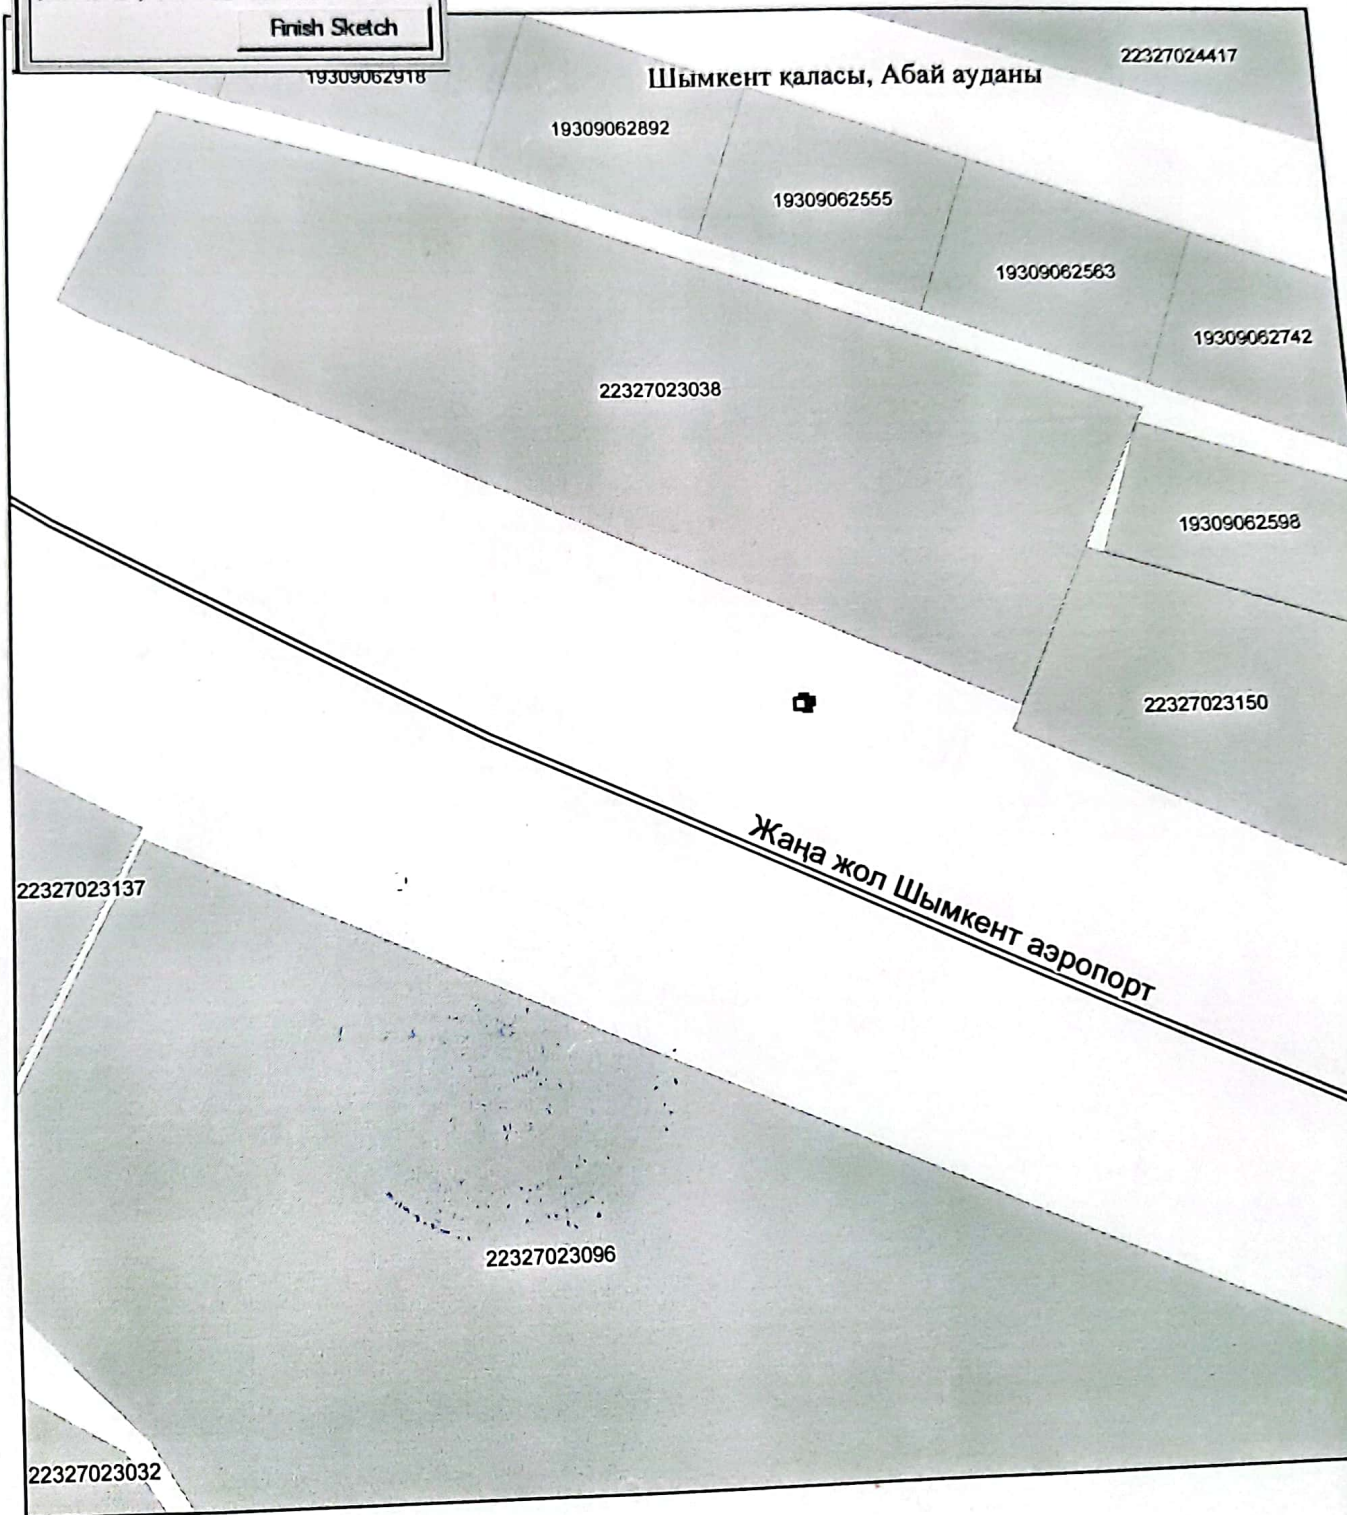

Басқарма басшысы: Б. Куанышбаев
Жетекші маман: Н. Куралбаева

Handwritten signature