

Жерге орналастыру жобасын  
өзірлеу бойынша жерге  
орналастыру жұмыстарын  
орындау қағидасына 9-қосымша


## Ресімделетін жер учаскесінің ситуациялық схемасы

### ЖОБАНЫҢ СХЕМАЛЫҚ СЫЗБАСЫ – СИТУАЦИЯЛЫҚ СХЕМА

Әтіпші білдірушінің аты-жөні/атауы: "Жер қатынастары бөлімі" мемлекеттік мекемесі, ЖСНБСН  
181140017789, с/қ: N 001240003380 15.11.2018 ж

Жер учаскесінің орналасқан орны: Түркістан облысы, Арыс қаласы, Монтайтас а/о, Монтайтас ауылы,  
Монтайтас-Сарыағаш трассасы, ,

Жер учаскесінің нысаналы мақсаты: кәсіпкерлік мақсаты үшін

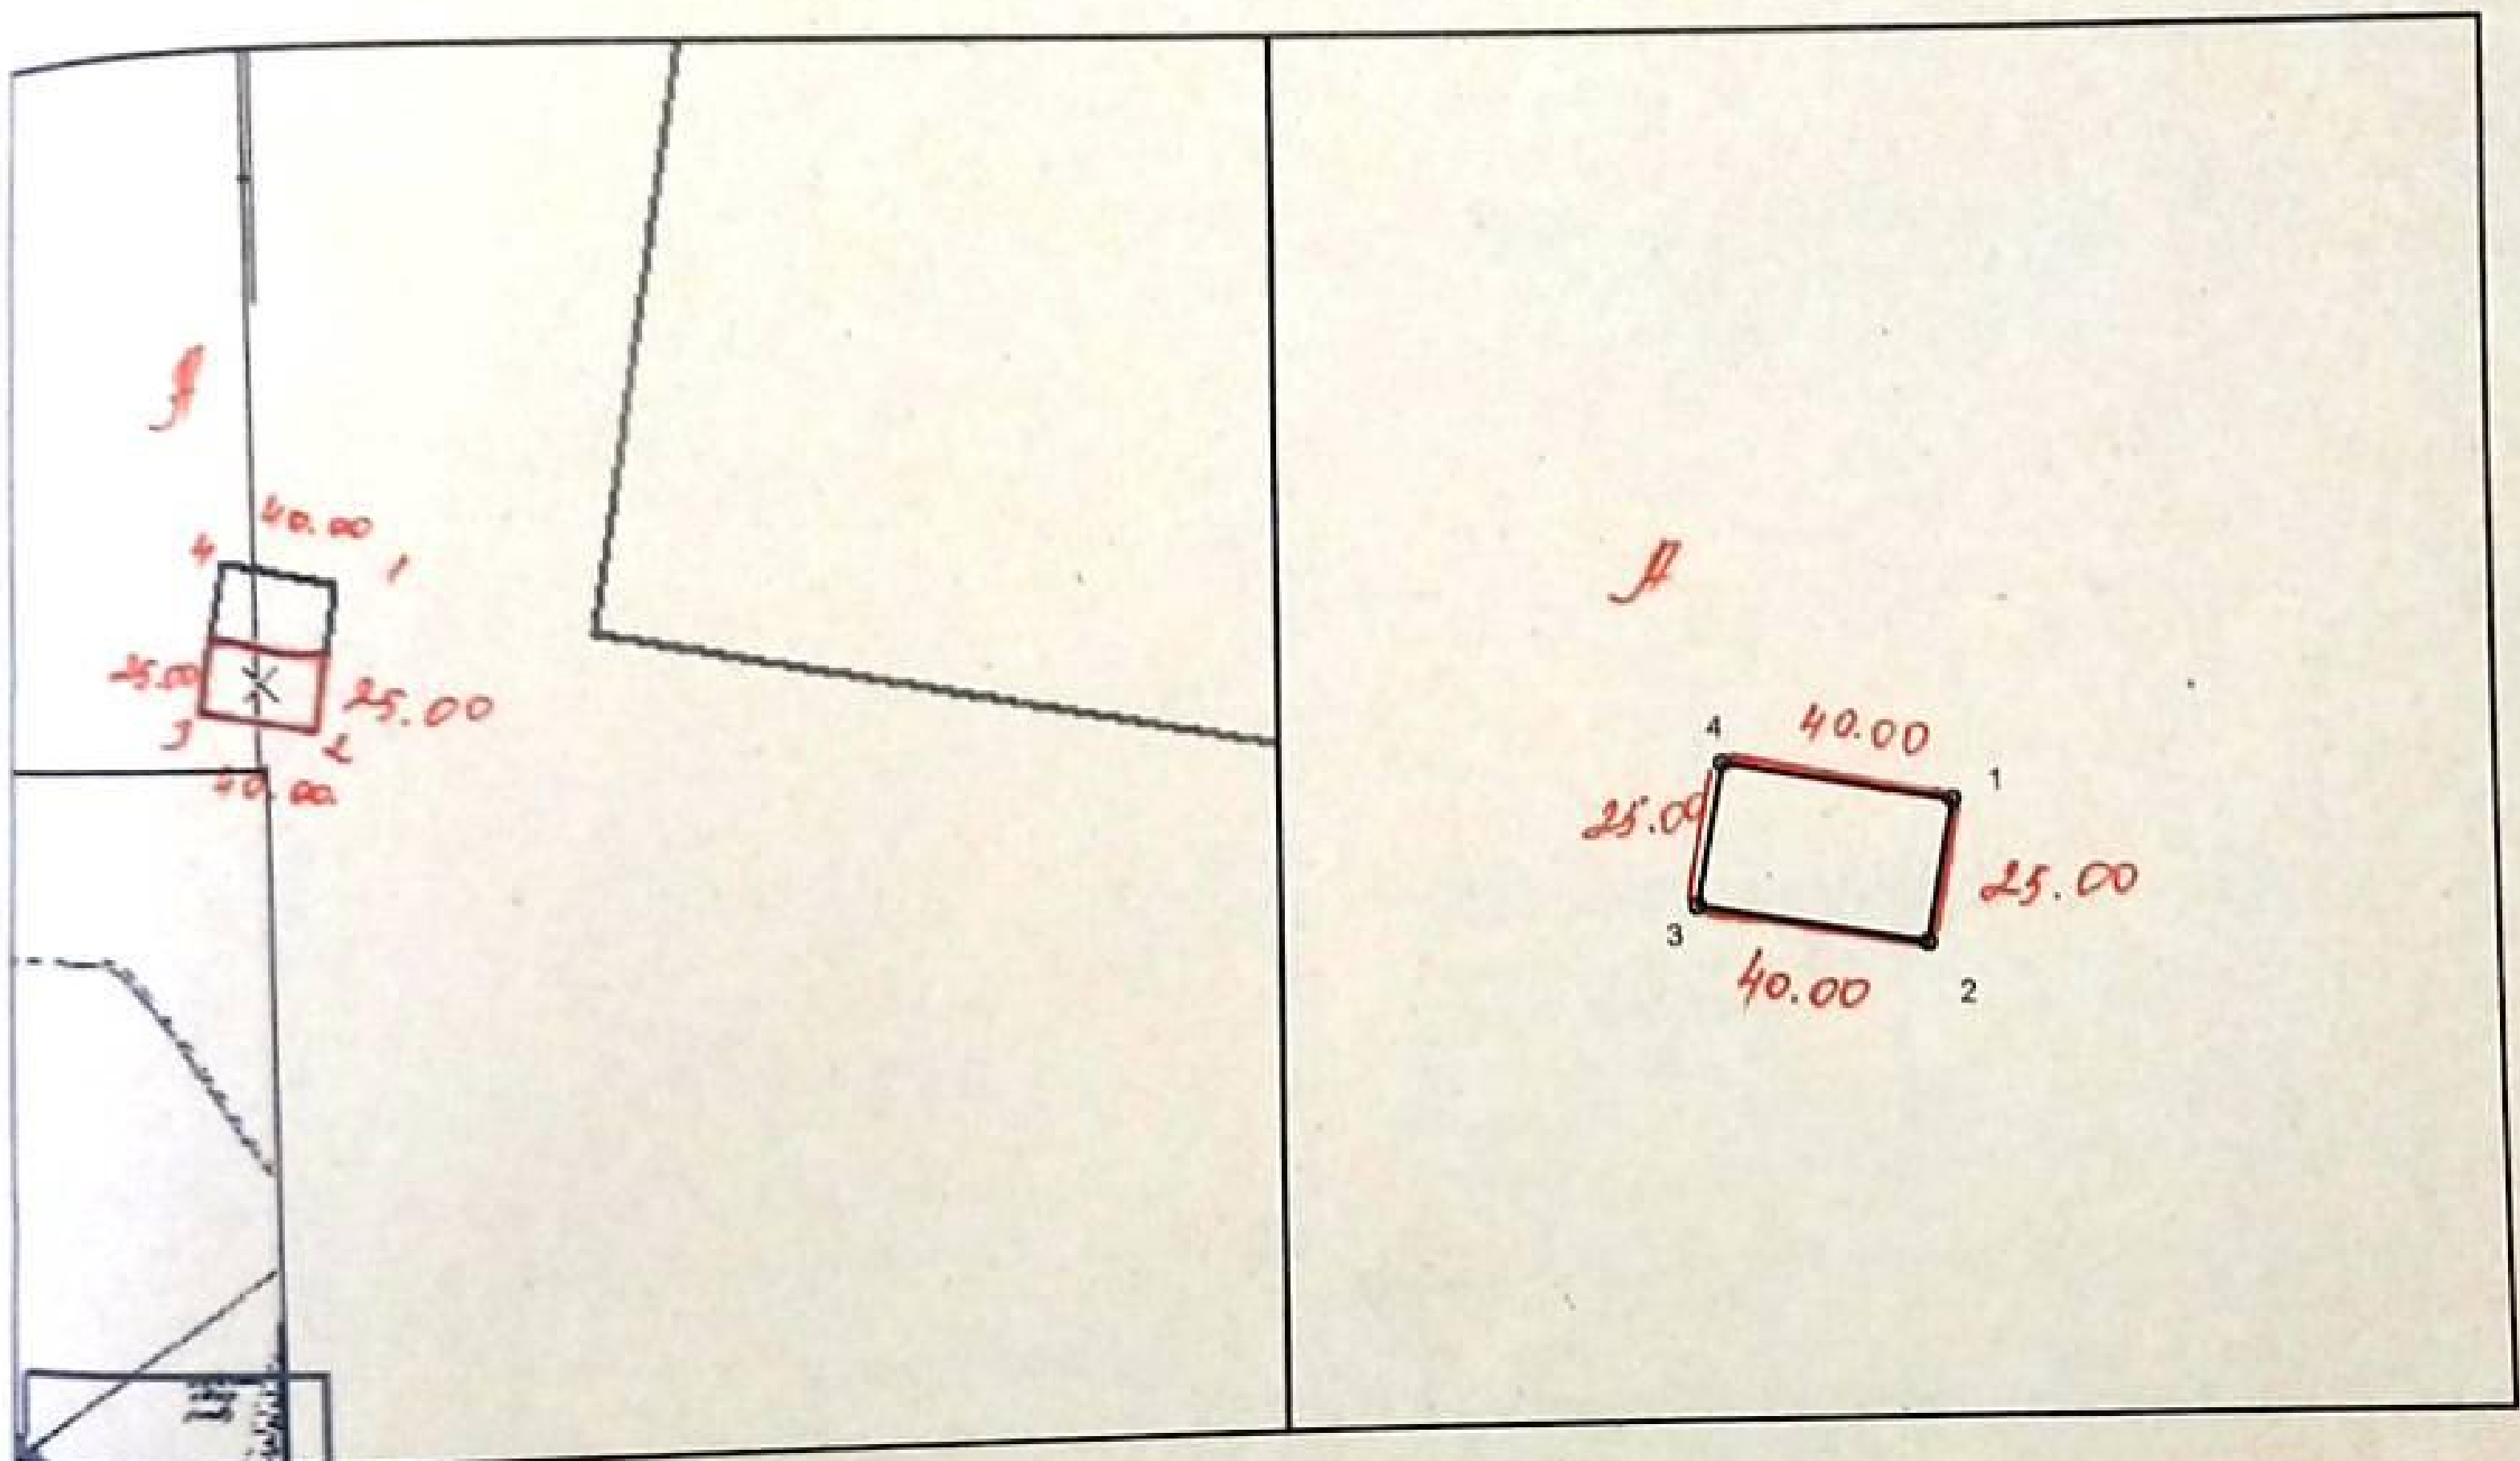

М 1:5000

М 1:2500

|               |  |                                 |                  |       |                   |
|---------------|--|---------------------------------|------------------|-------|-------------------|
| Бөлім басшысы |  | Жер учаскесінің алаңы<br>0.1 га | Беттер           | Парақ | Масштаб<br>1:5000 |
| Бөлім басшысы |  |                                 | 22               | 14    | 1: 2500           |
| Бөлім басшысы |  |                                 | Күні: 16.07.2022 |       |                   |
| Орындаушы     |  |                                 |                  |       |                   |