


Жалағаш ауданы, Бұқарбай батыр ауылдық округі, Бұқарбай батыр ауылы,
Бұқарбай батыр көшесі нөмірсіз мекен жайда орналасқан нысаналы мақсаты үй-
жайларға (құрылыстар мен ғимараттарға) қызмет көрсету үшін сауда-саттыққа
(аукционға) шығарылатын жер учаскесінің алдын-ала тандау СЫЗБАСЫ

М1: 2000

№ 6 жер учаскесі

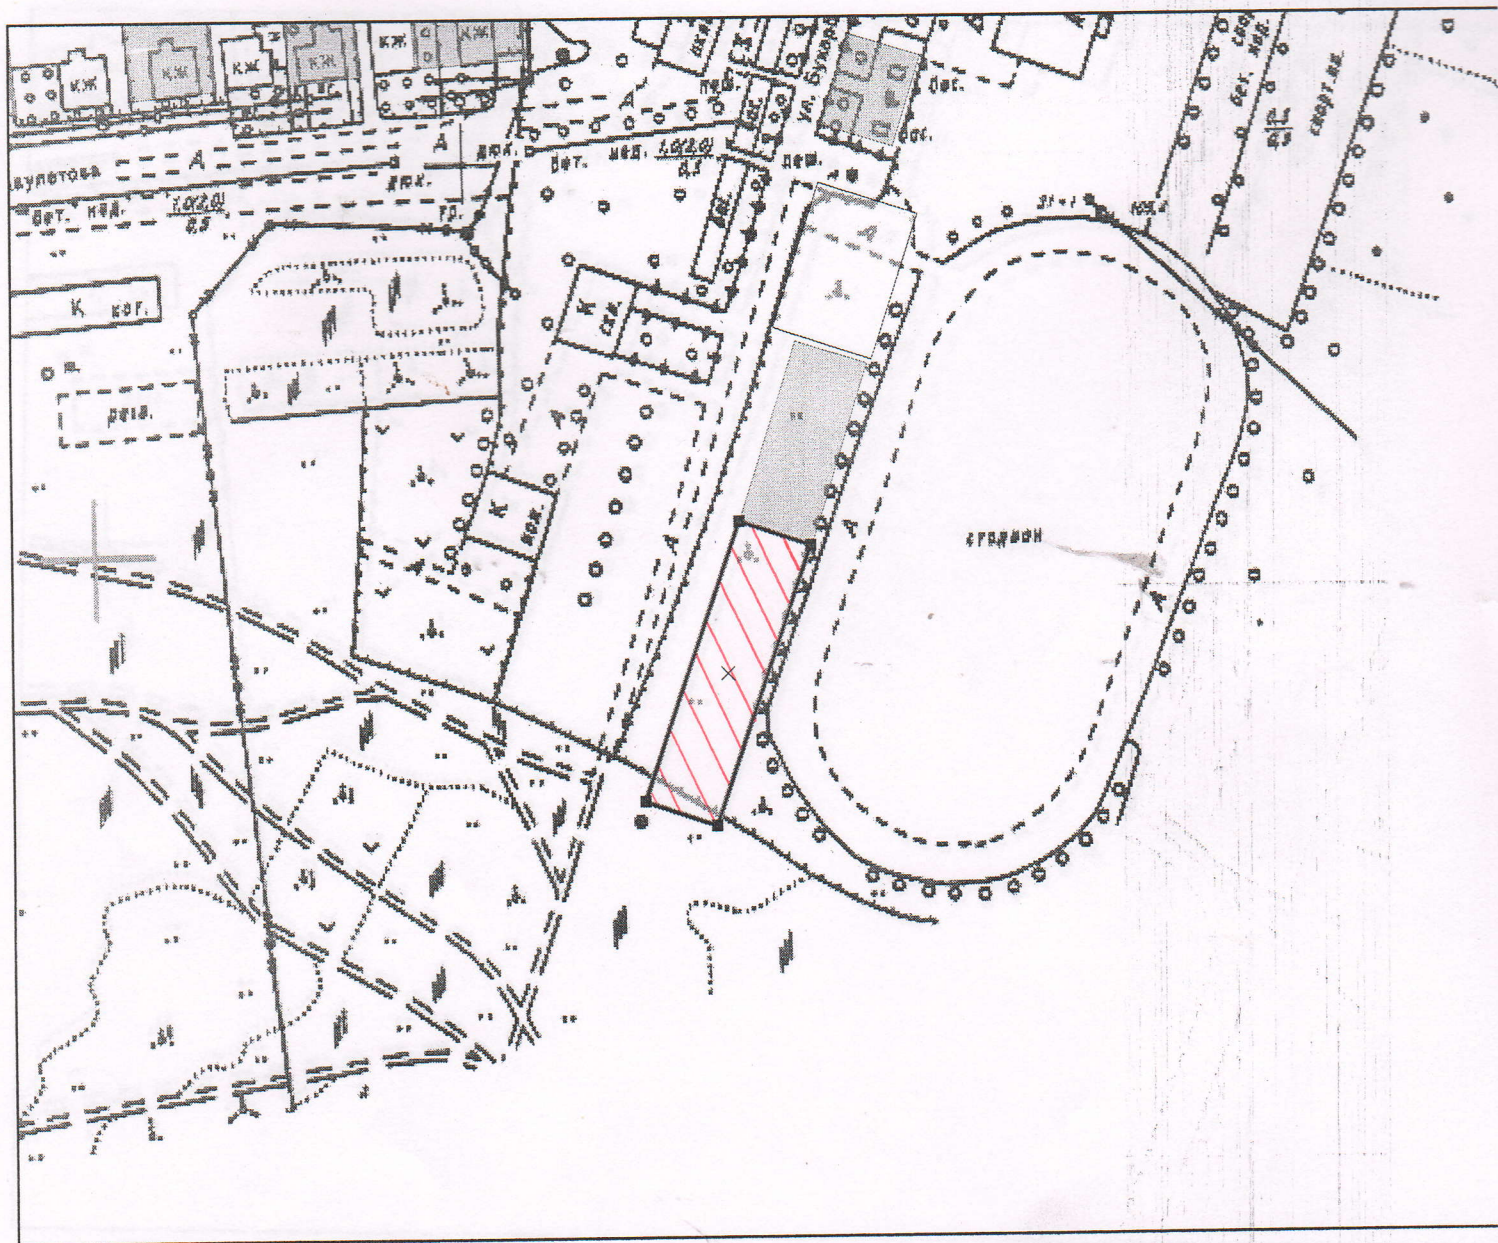

Шартты белгісі

Жер учаскесінің көлемі – 0,1560 га



Жер учаскесі.

КЕЛІСІЛДІ:

1. Аудандық жер қатынастары бөлімінің басшысы

Б.Байболов

2. Аудандық құрылыс, сәулет және қала құрылысы
бөлімінің басшысы

Қ.Жапбасбаев

