

Жер учаскесінің схемасы (жоспары)
Схема (план) земельного участка



Жер учаскесінің иесі (жер пайдаланушы): «Солтүстік Қазақстан облысы Мамлют ауданы әкімдігінің жер қатынастары бөлімі» коммуналдық мемлекеттік мекемесінің


Собственник земельного участка (землепользователь): Коммунальное государственное учреждение «Отдел земельных отношений акимата Мамлютского района Северо-Казахстанской области»

Учаскенің орналасқан жері: Солтүстік Қазақстан облысы, Мамлют ауданы, Белое ауылдық округі, Белое ауылы, Интернациональная көшесі, 27 учаскесі.

Местоположение земельного участка: Северо – Казахстанская область, Мамлютский район, Беловский сельский округ, село Белое, улица Интернациональная, участок 27

Целевое назначение земельного участка: для строительства магазина

Жер учаскесінің мақсатын тағайындау: дүкен салу үшін

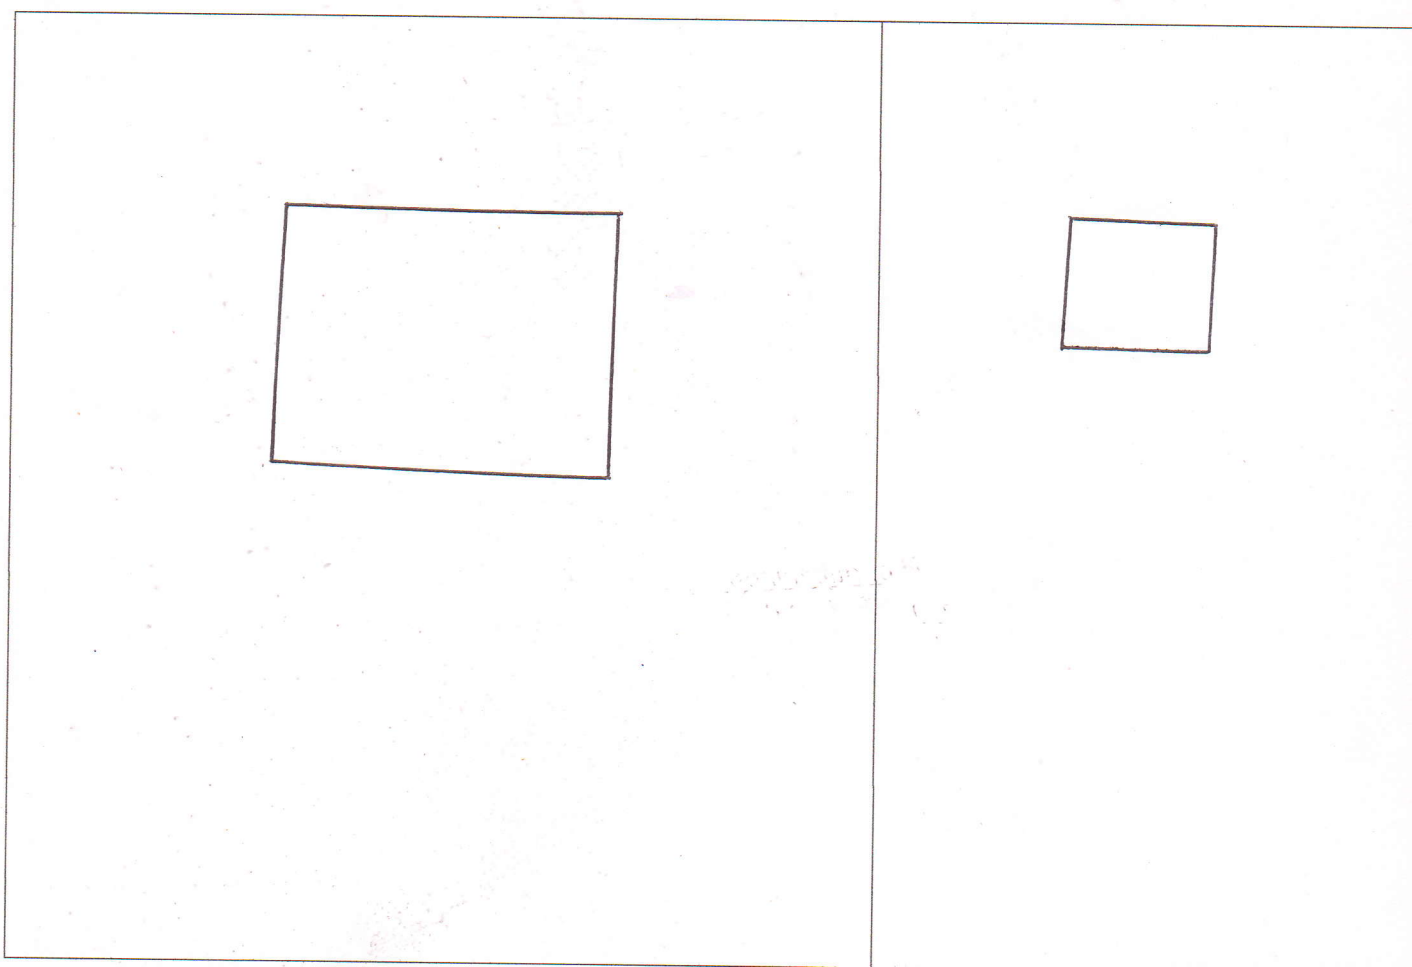

Масштаб 1:500

Масштаб 1:1000

Директордың м.а. И. о. директора	Утебаев А.С.		Жер учаскесінің аланы Площадь земельного участка	парактар листов	парак лист	масштабы масштаб
				1	1	1:500 1:1000
			площадь -0,0301 га	Дата: 26 марта 2026 года.		