

«Азаматтарға арналған үкімет» мемлекеттік корпорациясы» коммерциялық емес акционерлік қоғамның Қарағанды облысы бойынша филиалының
Приозерск қалалық тіркеу және жер кадастры бөлімі
Отдел города Приозерск по регистрации и земельному кадастру филиала некоммерческого акционерного общества «Государственная корпорация «Правительство для граждан» по Карагандинской области

Наименование физического и юридического лица,

осуществляющего разработку землеустроительного проекта

Жерге орналастыру жобасының техникалық бөлімі
Техническая часть землеустроительного проекта

**ЖЕРГЕ ОРНАЛАСТЫРУ ЖОБАСЫ/
ЗЕМЛЕУСТРОИТЕЛЬНЫЙ ПРОЕКТ**

Профилактория құрылысын салу үшін уақытша өтеулі жер пайдалану (жалгерлік) құқығымен жер телімін беру жөніндегі сауда-саттыққа (аукционға) қойылатын жер телімі

Земельный участок выставляемого на торги (аукционы) по предоставлению земельного участка на праве временного возмездного землепользования (аренда) для строительства профилактории

Тапсырыс беруші атауы / Наименование заказчика:

«Приозерск қаласының жер қатынастары, сәулет және қала құрылысы бөлімі» ММ
ГУ «Отдел земельных отношений, архитектуры и градостроительства города Приозерск»

Жер учаскесінің орналасқан жері (мекен-жайы):

Местоположение земельного участка:


Қарағанды облысы, Приозерск қаласы, Космонавтов көшесі
Карагандинская область, город Приозерск, улица Космонавтов

Исполнитель: Ауесбаева С.С.

Ф.И.О. исполнителя землеустроительного проекта


(подпись, дата)

**Қарағанды облысы, Приозерск қаласы, Космонавтов көшесі,
мекен-жайы бойынша орналасқан жер теліміне профилактория құрылысын салу үшін
уақытша өтеулі жер пайдалану (жалгерлік) құқығымен жер телімін
беру жөніндегі сауда-саттық (аукционға) қойылатын жер телімінің СЫЗБАСЫ**

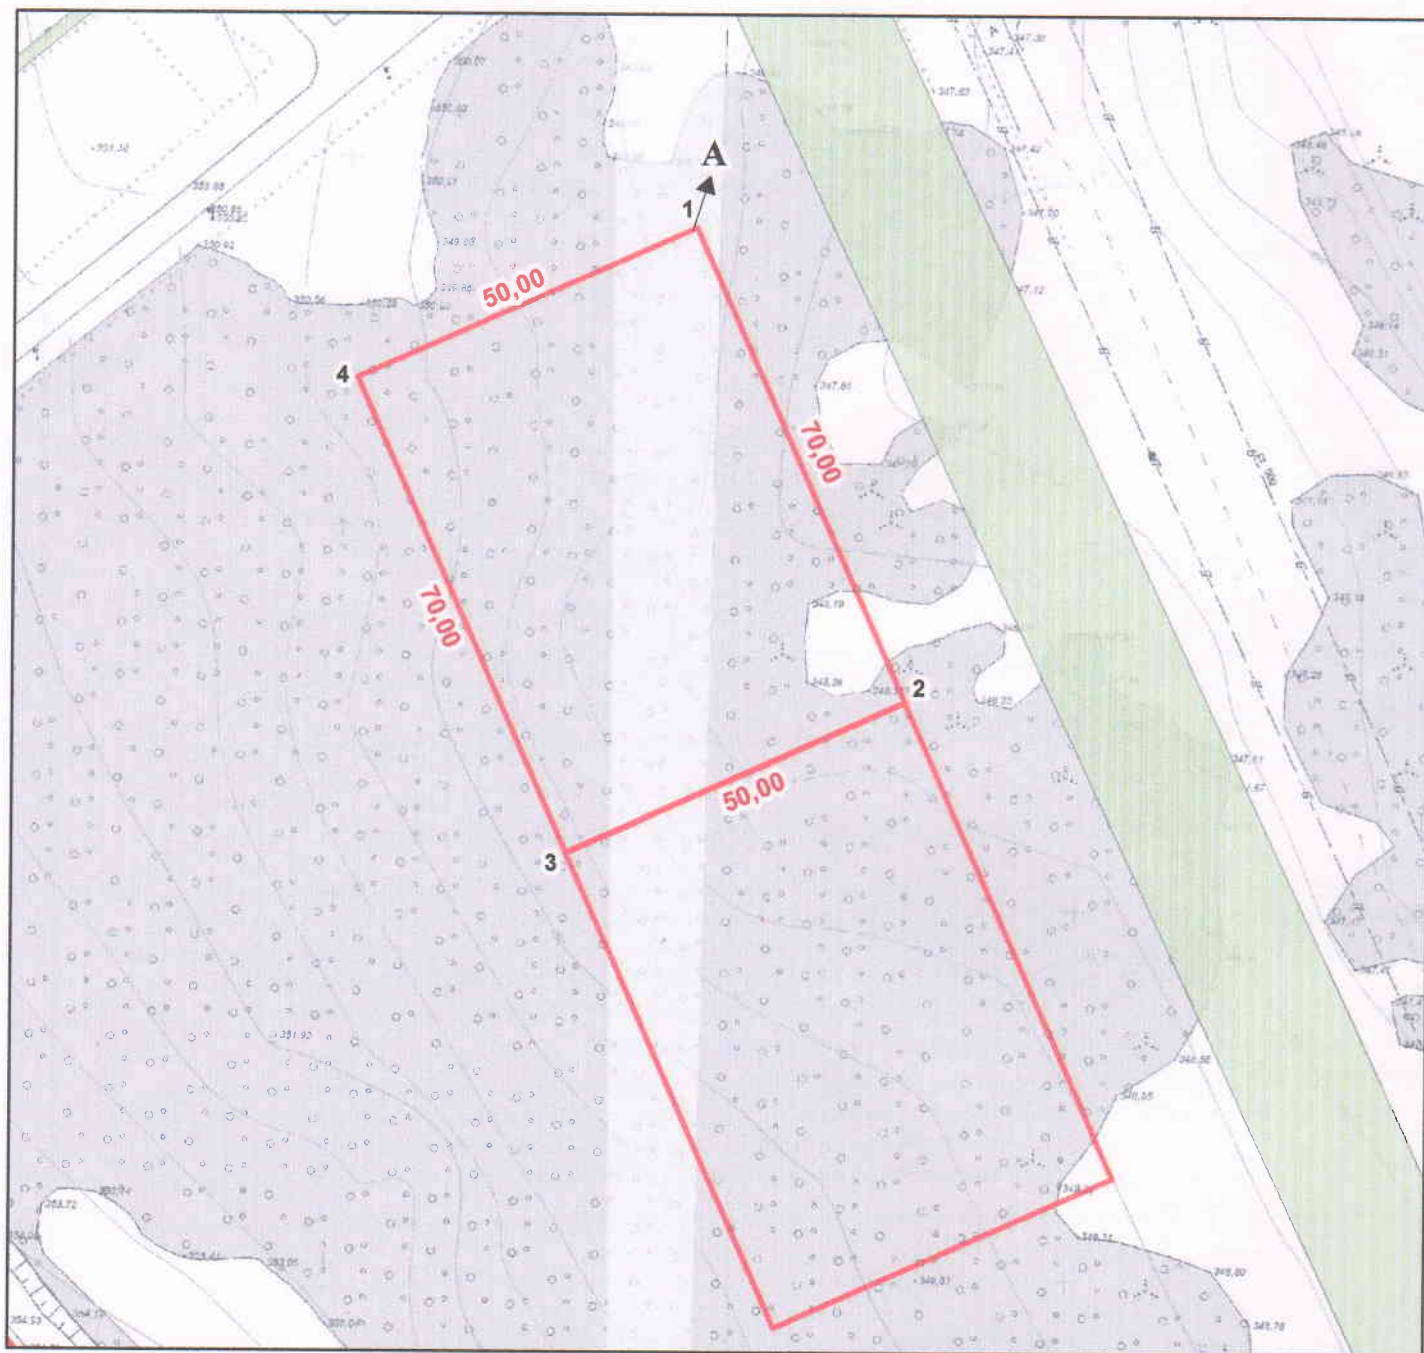

1:1 000

**Шектесу учаскелерінің кадастрлық номері (жер санаттары)
Кадастровые номер (категории земель) смежных участков**

А-дан А-ға дейін: 09-111-002 елді мекендердің (қалалардың, кенттер мен ауылдық елді мекендердің) жері
земли населенных пунктов (городов, поселков и сельских населенных пунктов)

Шартты белгілер / Условные знаки и обозначения

- | | |
|---|---|
|  | граница проектируемого земельного участка |
|  | проектируемые меры линий в метрах |
|  | номера поворотных точек |

СХЕМА выставяемого на торги (аукционы) по предоставлению земельных участков
а право временного возмездного землепользования (аренда) для строительства профилактории,
расположенного по адресу: Карагандинская область, город Приозерск,
улица Космонавтов

КЕЛІСІЛГЕН СХЕМЫСЫ:
СХЕМА СОГЛАСОВАНА:

" " 20 ж./г.

ЭКСПЛИКАЦИЯСЫ / ЭКСПЛИКАЦИЯ

Атауы / Наименование	Колемі, га / Площадь, га
Жоспардагы барлық жер / Всего земель в плане	0,3500
Бекітілген аланы / Закрепленная площадь	0,3500

ШЕКТЕУЛЕР ТУРАЛЫ МӘЛІМЕТ / СВЕДЕНИЯ ОБ ОГРАНИЧЕНИЯХ

ер учаскесін пайдаланудағы ектеулер мен ауыртпалықтар	Жер учаскесіндегі орналасқан инженерлік жүйелерге техникалық қызмет көрсету мен қажет жағдайда жаңасын орнату үшін пайдалану қызметтерінің жер учаскесіне кедергісіз енуін қамтамасыз ету қажет, жалға алушының төлемсіз және жер пайдалануының иеліктен шығаруын рұқсат етілмейді, кепілдіктен басқа
граничения в использовании обременения земельного астка	Обеспечить беспрепятственный доступ на земельный участок эксплуатирующим службам для технического обслуживания инженерных сетей, расположенных на земельном участке, и прокладки новых, в случае необходимости, запрещается отчуждение права землепользования без выкупа права аренды, кроме залога

Бөлім басшысы / Руководитель отдела	С.С. Ауесбаев	ШАРУАШЫЛЫҚ АРАЛЫҚ ЖЕРГЕ ОРНАЛАСТЫРУ МЕЖХОЗЯЙСТВЕННОЕ ЗЕМЛЕУСТРОЙСТВО		
Маман / Специалист	Р.Б. Мухсин			
		"Приозерск қаласының жер қатынастары, сәулет және қала құрылысы бөлімі" ММ		
		Кезеңі Стадия	Парак/Парақтар Лист/Листов	Масштаб
		ЖОБА СЫЗБАСЫ ЧЕРТЕЖ ПРОЕКТА	1/1	1:1 000
2022 ж./г.		«Азаматтарға арналған үкімет» мемлекеттік корпорациясы» КеАК Караганда облысы бойынша филиалының Приозерск қалалық тіркеу және жер кадастры бөлімі Отдел города Приозерск по регистрации и земельному кадастру филиала некоммерческого акционерного общества «Государственная корпорация «Правительство для граждан» по Карагандинской области		