


Қазалы ауданы, Әйтеке би кенті, Е.Көлдейбекұлы көшесі н/з мекенжайынан
«Үй-жайларға (құрылыстар мен ғимараттарға) қызмет көрсету үшін» табысталатын жер
учаскесінің алдын-ала таңдау
СХЕМАСЫ

Жер учаскесінің көлемі – 500,0 ш/м

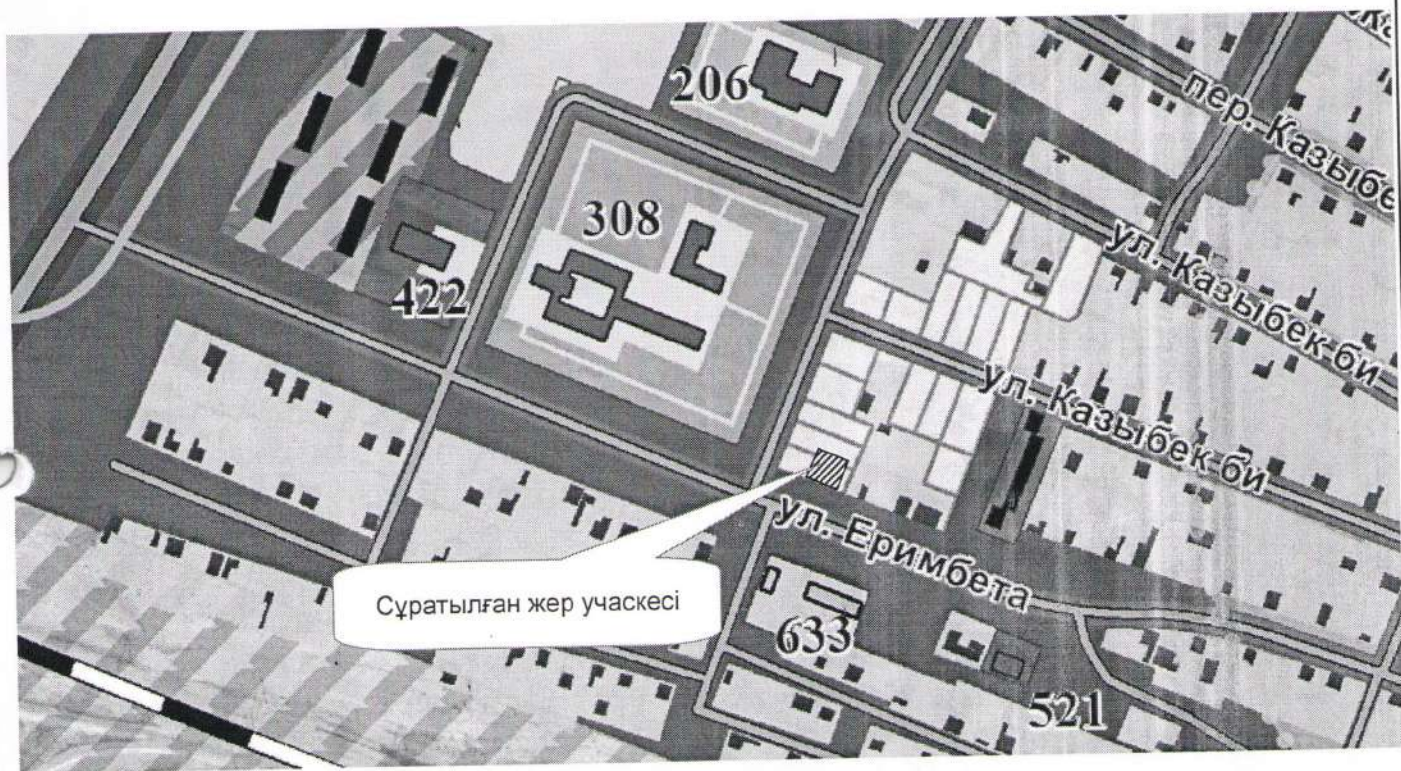


КЕЛІСІЛДІ:

Әйтеке би кенті әкімінің орынбасары:

«Қазалы ауданының жер қатынастар бөлімі»
КММ бас маманы:

«Қазалы ауданының құрылыс, сәулет және қала
құрылысы бөлімі» КММ бас маманы:

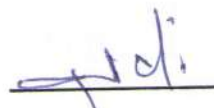 А.Жанұзақ

 М.Ысқақ

 С.Айдарбек

