

Жер учаскесінің жер-кадастрлық жоспары
Земельно-кадастровый план земельного участка

Жер учаскесінің жер-кадастрлық нөмірі: 14-219-178-251

Кадастровый номер земельного участка: 14-219-178-251

Мекенжайы (мекенжайдың тіркеу коды): Павлодар облысы, Екібастұз қаласы, Теміржол ауылдық округі

Адрес(регистрационный код адреса): Павлодарская область, город Экибастуз,

Железнодорожный сельский округ

Жер санаты: Елді мекендердің (қалалар, поселкелер және ауылдық елді мекендер) жерлері

Категория земель: Земли населенных пунктов (городов, поселков и сельских населенных пунктов)

Жер учаскесінің алаңы (гектар): 30,8 га

Площадь земельного участка: 30,8 га

Жер учаскесінің нысаналы мақсаты: қиыршық тас зауытының құрылысына арналған

Целевое назначение земельного участка: для строительства щебеночного завода

Құқық түрі: Жер учаскесіне уақытша өтеулі жер пайдалану (жалға алу) құқығы 3 жыл мерзімге

Вид права: Право временного возмездного землепользования (аренды) на земельный участок сроком на 3 года

Жер учаскесін пайдаланудағы шектеулер мен ауырпалықтар: Сервитут қойылған

Ограничения в использовании и обременения земельного участка: Установлен сервитут

Жер учаскесінің бөлінуі: бөлінеді

Делимость земельного участка: делимый

Жер учаскесінің кадастрлық (бағалау) құны немесе жер пайдалану құқығының құны (заңнамада көзделген жағдайларда, қажет болғанда): жоқ

Кадастровая (оценочная) стоимость земельного участка или стоимость права землепользования (при необходимости в случаях, предусмотренных законодательством): нет

Жоспар шекарасындағы жат жер учаскелері
Посторонние земельные участки в границах
Плана

Жоспардағы № № на плане	Жоспар шекарасындағы жат жер учаскелерінің кадастрлық нөмірлері Кадастровые номера посторонних земельных участков в границах плана	Алаңы (гектар, ш.м.) Площадь, (гектар, кв.м.)

Ескертпе:

Жер-кадастрлық жоспар жергілікті атқарушы органның жер учаскесіне құқық беру туралы қаулысының ажырамас бөлігі болып табылады.


Шектесулерді сипаттау осы жоспарды дайындаған сәтте жарамды.

Примечания:

Земельно-кадастровый план является неотъемлемой частью постановления местного исполнительного органа о предоставлении права на земельный участок.

Описание смежеств действительно на момент изготовления настоящего плана.

2
Жер учаскесінің жоспары
План земельного участка

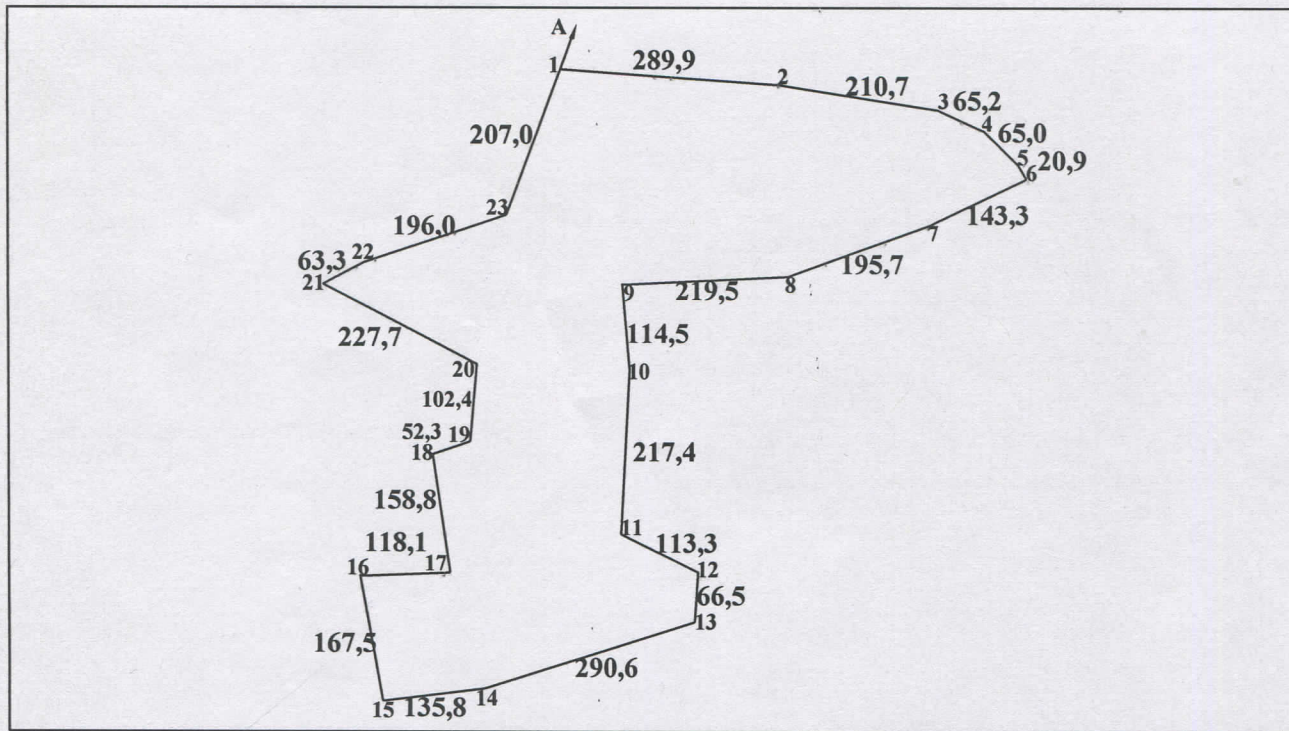

Масштаб 1 : 10000

Шектесу учаскелерінің кадастрлық нөмірлері (жер санаттары) *:
А-дан А-ға дейін: Елді мекендердің жерлері

Кадастровые номера (категории земель) смежных участков*:
от А до А: Земли населенных пунктов

Жер-кадастрлық жоспары «Азаматтарға арналған үкімет» мемлекеттік корпорациясы» коммерциялық емес акционерлік қоғамының Павлодар облысы бойынша филиалының Екібастұз қалалық тіркеу және жер кадастры бөлімшесімен жасалды.

Земельно-кадастровый план изготовлен отделом города Экибастуз по регистрации и земельному кадастру филиала некоммерческого акционерного общества «Государственная корпорация «Правительство для граждан» по Павлодарской области

М.О.  (қолы, подпись) **Шакенов К.Е.** (аты-жөні, Ф.И.О.)

М.П. "08" қыркүйек 2020 ж.

«Екібастұз қаласы әкімдігінің жер қатынастары бөлімі» мемлекеттік мекемесінің бастығы
Руководитель Государственного учреждения "Отдел земельных отношений акимата города Экибастуза"

М.О.  (қолы, подпись) **Даулбаев Д.К.** (аты-жөні, Ф.И.О.)

М.П. " " 2020 ж.

Осы жоспарды беру туралы жазба жер учаскесіне меншіктік құқығын, жер пайдалану құқығын беретін жоспарлар жазылатын Кітапта № 141 болып жазылды

Қосымша: жоқ

Запись о выдаче настоящего плана произведена в Книге записей планов на право собственности на земельный участок, право землепользования за № 141

Приложение: нет

Шектесулерді сипаттау жөніндегі ақпарат жер учаскесінің жоспарын дайындаған сәтте күшінде.
Описание смежеств действительно на момент изготовления плана на земельный участок.