


Схема расположения земельного участка

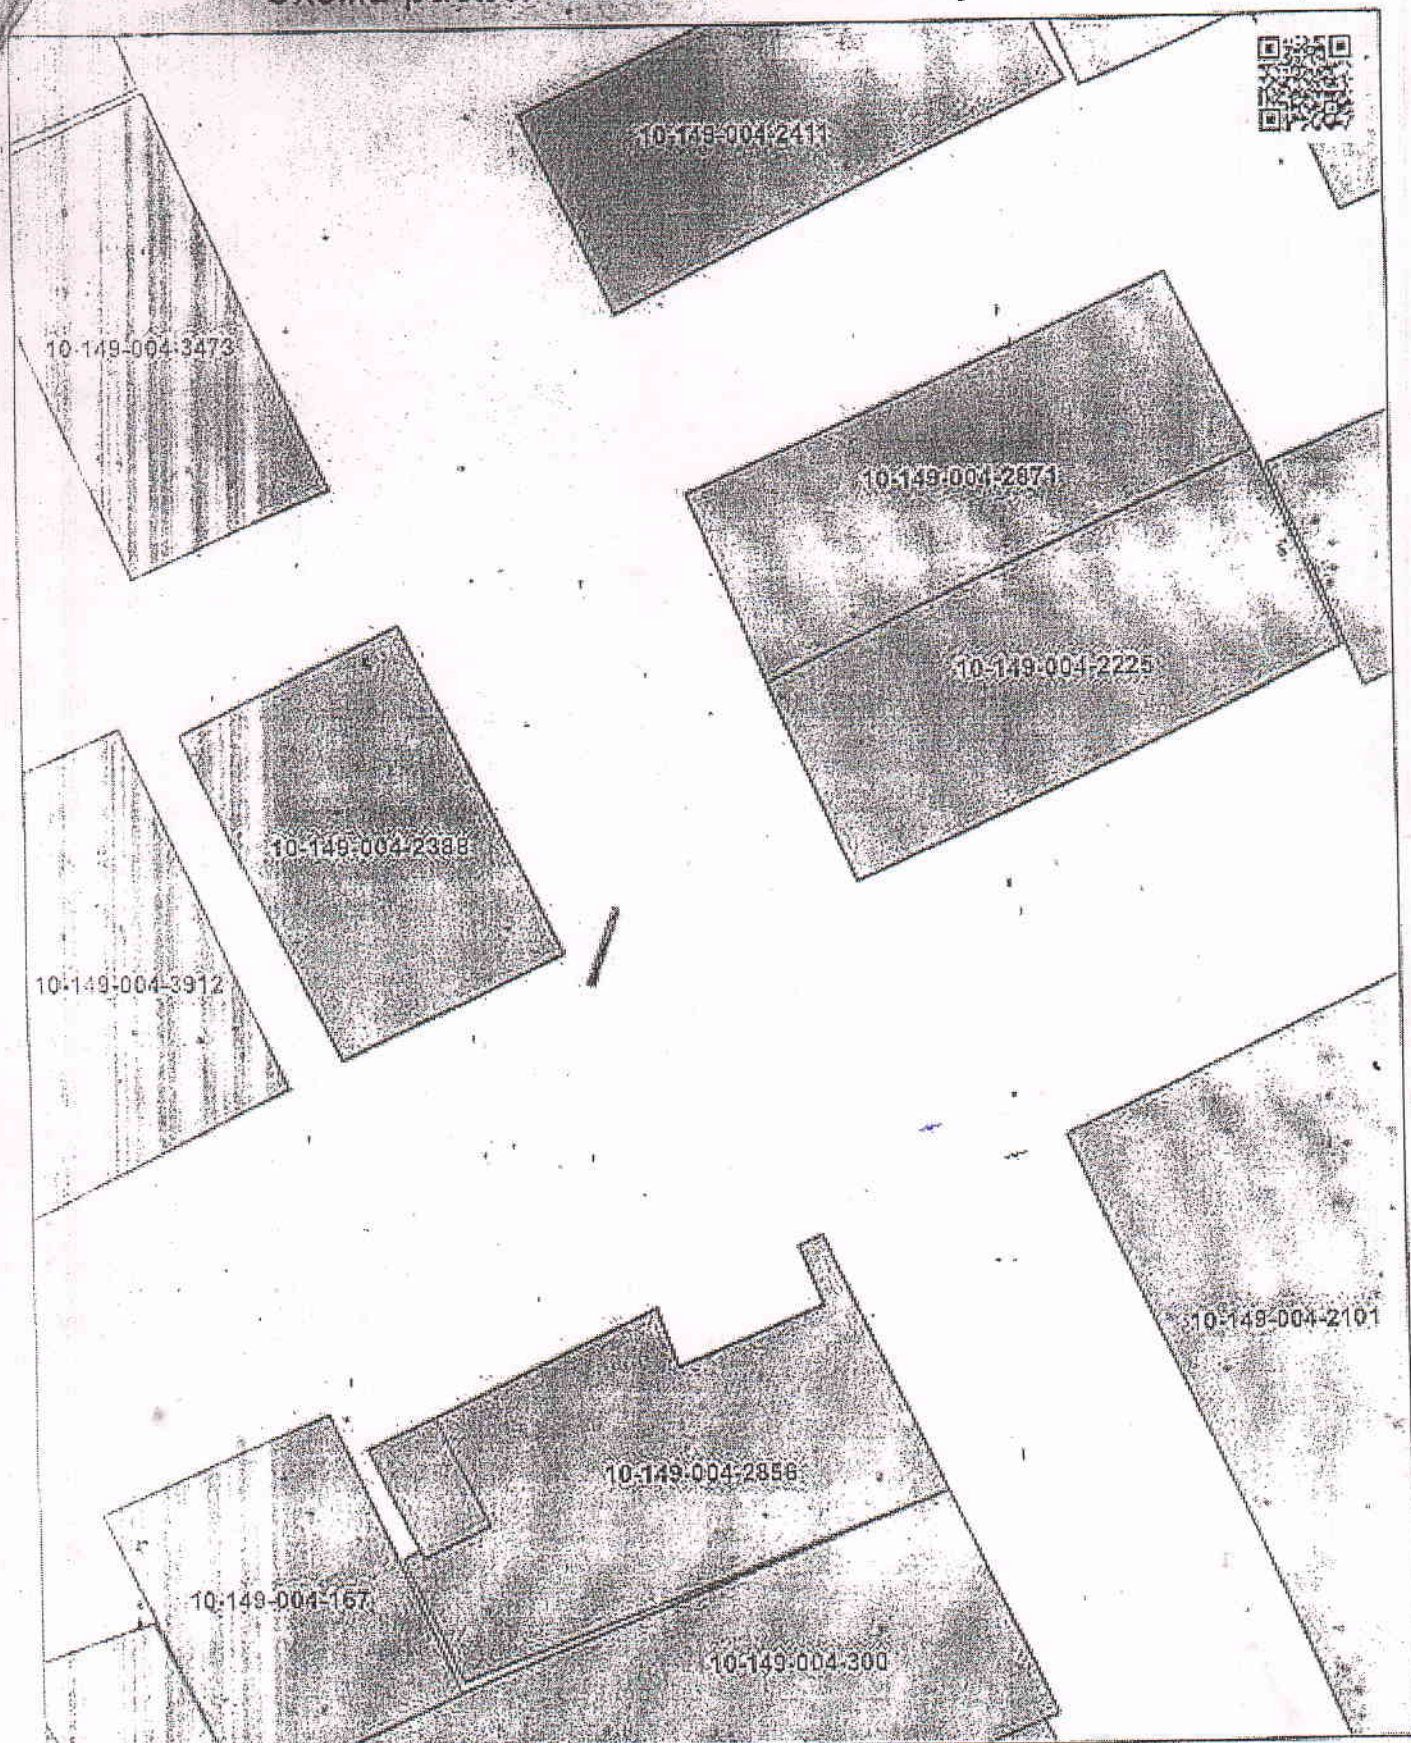

Условные обозначения.

	Испрашиваемый участок
	Граница оформленного земельного участка
	Граница района

Кызылординская область, Жанакорганский район

Площадь	..
Масштаб	1:819
Дата	07.09.2021
Номер	210907095849891