


Сырдария ауданы, А. Тоқмағанбетов ауылдық округі, Қызылорда-Құмкөл
автожолының 108 шақырымынан үй-жайларға (құрылыстар мен ғимараттарға)
қызмет көрсеті үшін уақытша өтеулі 5 (бес) жыл мерзімге жалдау құқығын сату
арқылы сауда – сатыққа (аукцион) шығарылатын жер учаскесінің жоспары

Масштаб 1:2000

Жер учаскесінің жалпы көлемі – 0,1 гектар, оның ішінде басқа алқаптар – 0,1 гектар

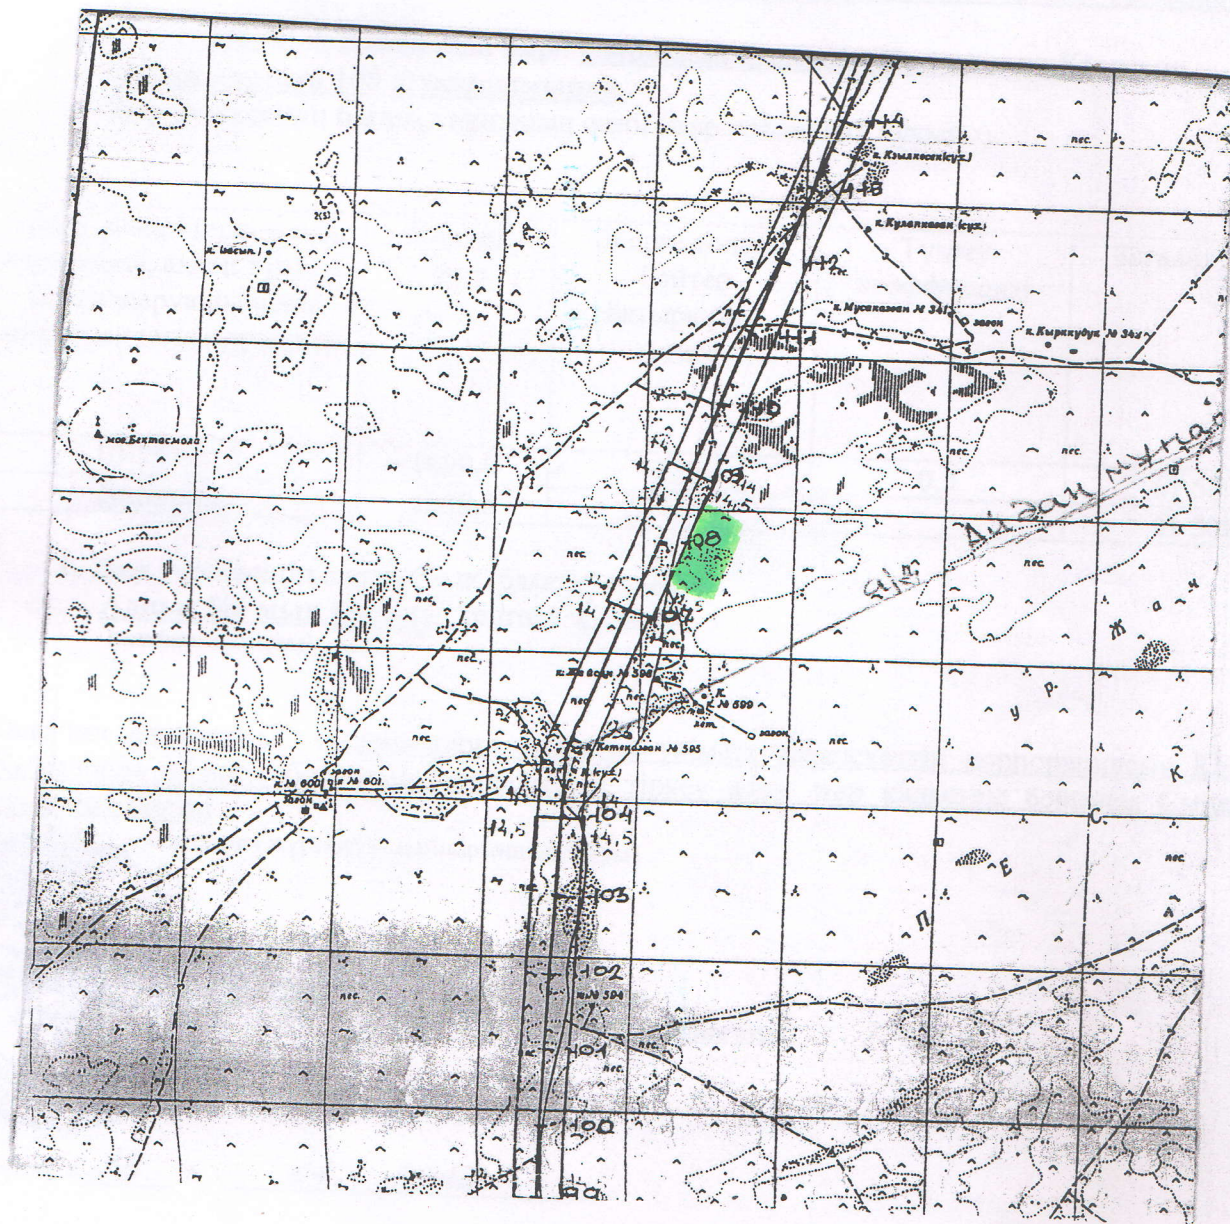

 Белгіленген жер учаскесі

Сырдария аудандық жер
қатынастары бөлімінің басшысы

Б. Мейрамбекұлы