



Жер учаскесінің жер-кадастрлық жоспары
Земельно-кадастровый план земельного участка
№2026-11409141

Жер учаскесінің кадастрлық нөмірі:

Кадастровый номер земельного участка:

14:210:023:79

Мекенжайы (мекенжайдың тіркеу коды):

Павлодарская обл., Майский ауд., Көктөбе а.о., Көктөбе АУЛ(СЕЛС

Адрес (регистрационный код адреса):

обл. Павлодарская, р-н Майский, с.о. Коктубекский, АУЛ(СЕЛС
Коктоб

Жер санаты:

Елді мекендердің (қалалардың, кенттер мен ауылдық елді мекендердің) же

Категория земель:

Земли населенных пунктов (городов, поселков и сельских населенных пунктов)

Жер учаскесінің алаңы (гектар):

0.070

Площадь земельного участка (гектар):

0.070

Нысаналы мақсаты:

көлік жууды салу үшін

Целевое назначение:

для строительства автомоек

Құқық түрі:

уақытша өтеулі қысқа мерзімді жер пайдалан

Вид права:

временное возмездное краткосрочное землепользование

Жер учаскесін пайдаланудағы шектесулер мен ауыртпалықтар:

Ограничения в использовании и обременения земельного участка:

Жер учаскесінің бөлінуі:

Бөлінбейтін
(бөлінеді, бөлінбейді)

Делимость земельного участка:


Неделимый
(делимый, неделимый)

Жер учаскесінің кадастрлық (бағалау) құны немесе жер пайдалану құқығының құны
(заңнамада көзделген жағдайларда, қажет болғанда):

157 500 тг


Кадастровая (оценочная) стоимость земельного участка или стоимость права
землепользования (при необходимости в случаях, предусмотренных законодательством):

Осы құжат «Электрондық құжат және электрондық цифрлық қолтаңба туралы» 2003 жылғы 7 қаңтардағы N 370-ІІ ҚРЗ 1 бабына сәйкес қағаз жеткізгіштегі құжатпен бірдей.
Данный документ согласно пункту 1 статьи 370-ІІ ЗРК от 7 января 2003 года «Об электронном документе и электронной цифровой подписи» равнозначен документу на бумажном носителе.

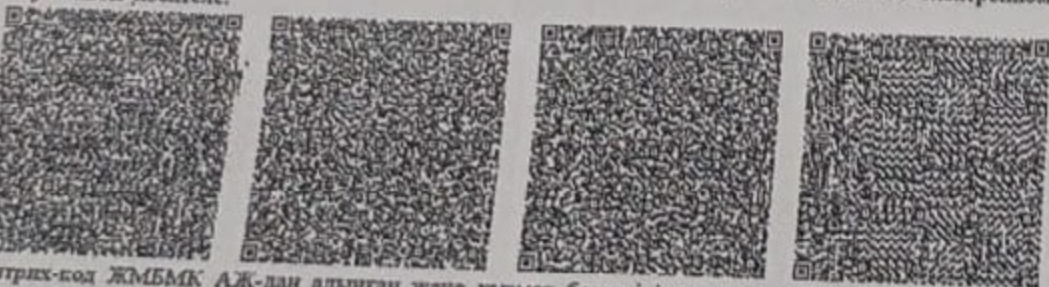

*штрих-код ЖМБМК АЖ-дан алынған және қызмет берушінің электрондық-цифрлық қолтаңбасымен қол қойылған деректерді қамтиды: «Азаматтарға арналған үкімет» мемлекеттік корпорациясы» коммерциялық емес акционерлік қоғамының Павлодар облысы бойынша филиалының Май аудандық тіркеу және жер кадастры бөлімі
*штрих-код содержит данные, полученные из ИС ЕГКН и подписанные электронно-цифровой подписью услугодателя: Отдел Майского района по регистрации и земельному кадастру филиала некоммерческого акционерного общества «Государственная корпорация «Правительство для граждан» по Павлодарской области

Жер учаскесінің жоспары План земельного участка

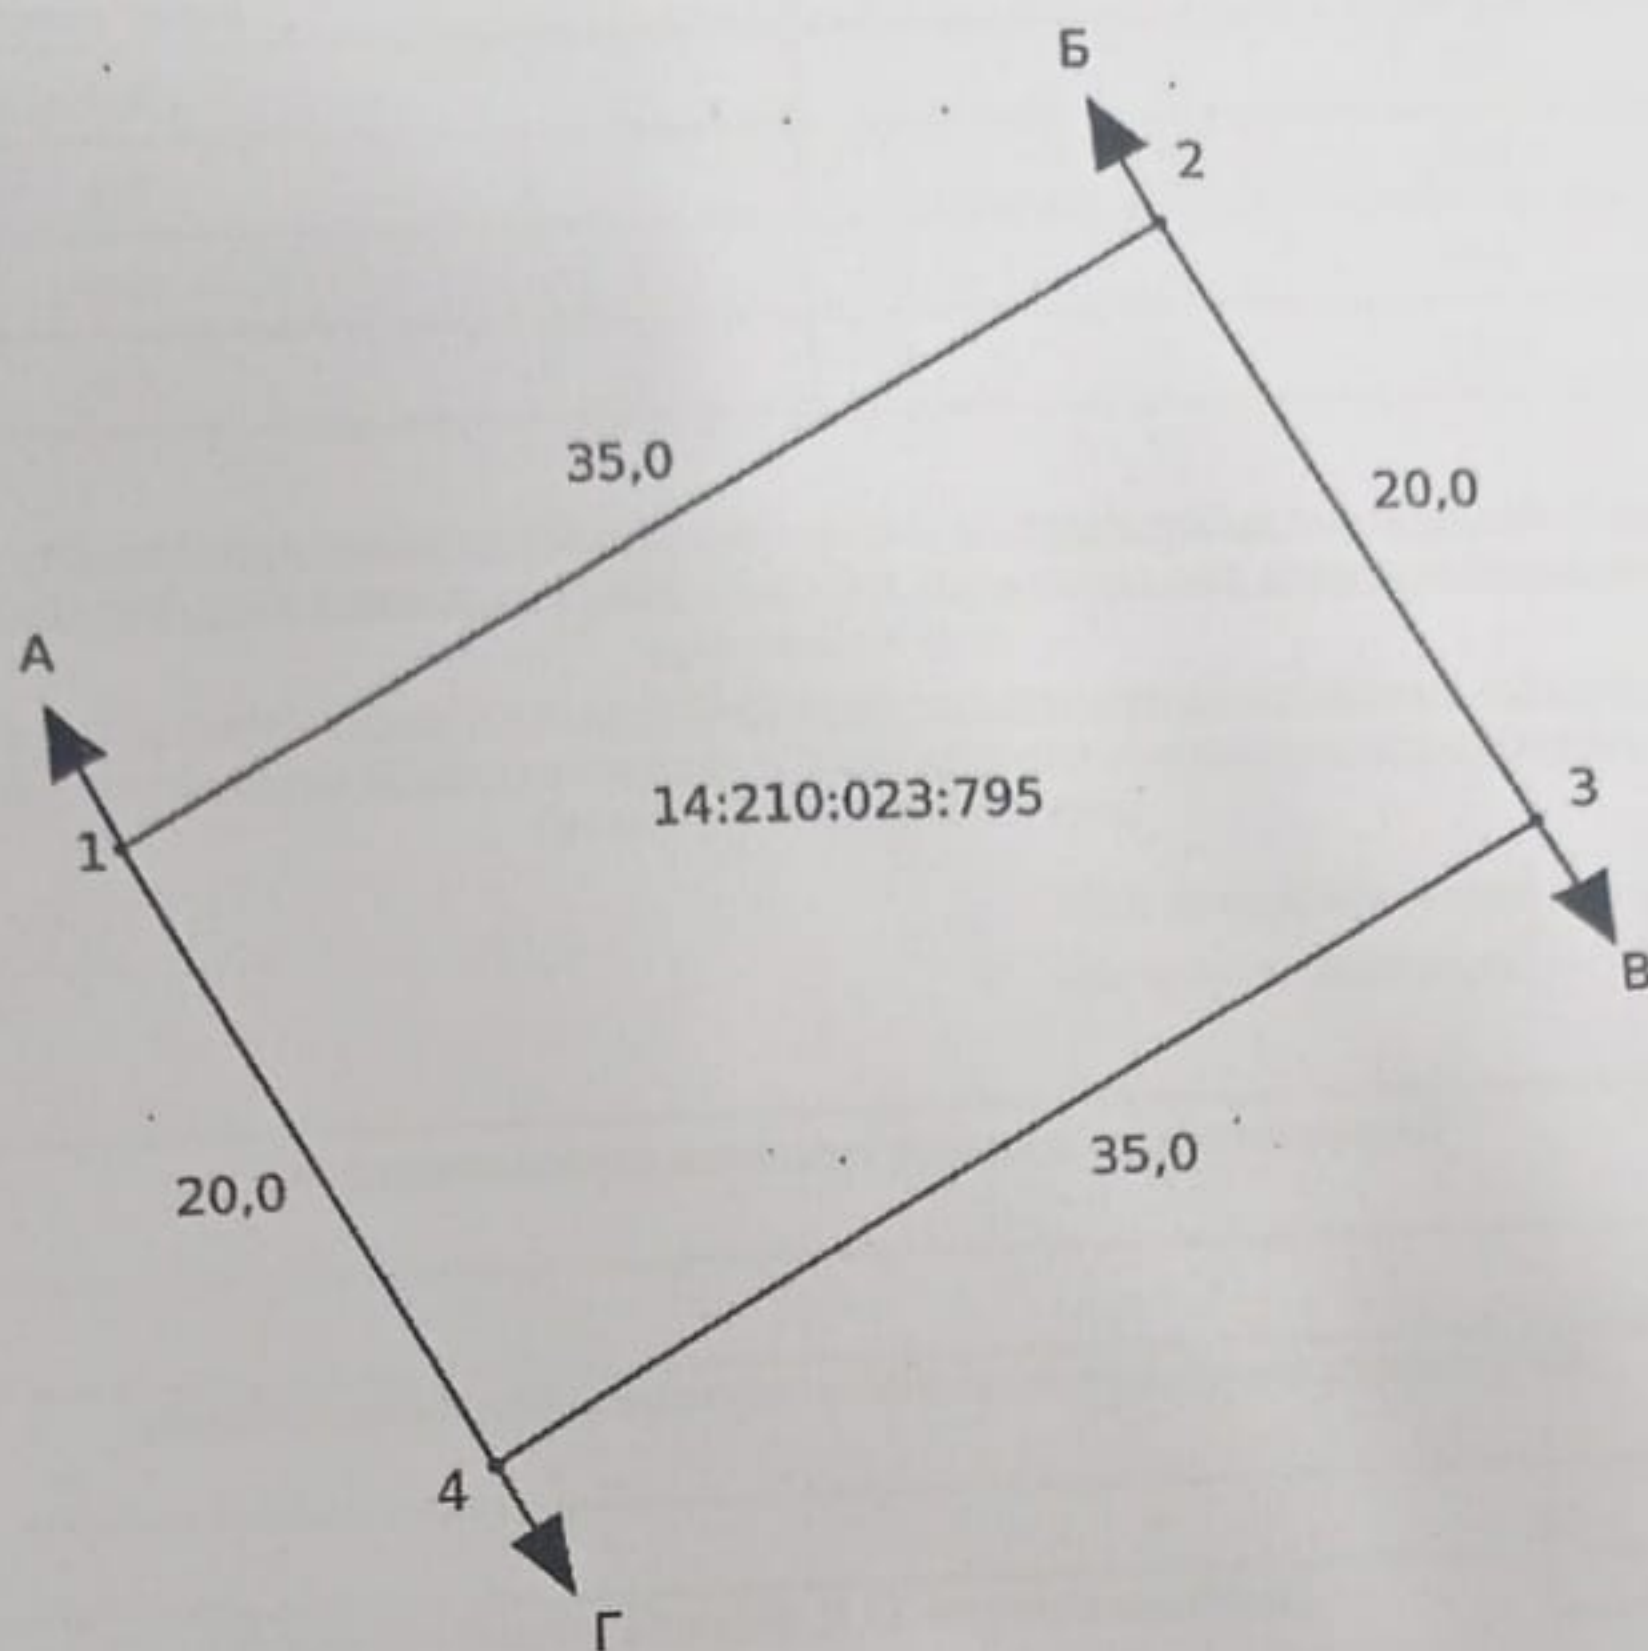

Масштаб: 1:500

Шектес учаскелердің сипаттамасы (кадастрлық нөмірлері):

А-дан Б-ға дейін: ЗУ смежного землепользователя
Б-дан В-ға дейін: земли с.Коктобе
В-дан Г-ға дейін: ЗУ смежного землепользователя
Г-дан А-ға дейін: земли с.Коктобе

Описание смежных участков (кадастровые номера):

От А до Б: ЗУ смежного землепользователя
От Б до В: земли с.Коктобе
От В до Г: ЗУ смежного землепользователя
От Г до А: земли с.Коктобе

Сызық өлшемінің ауысуы / Выноска мер линий	
Нүкте нөмірі / Номер точек	Сызық өлшемі / Мера линий
1-2	20.0
2-3	35.0
3-4	20.0
4-1	35.0

Жер-кадастрлық жоспары «Азаматтарға арналған үкімет» мемлекеттік корпорациясы» коммерциялық емес акционерлік қоғамының Павлодар облысы бойынша филиалының Май аудандық тіркеу және жер кадастры бөлімі жасалды
(ұйымның атауы)

Земельно-кадастровый план изготовлен Отдел Майского района по регистрации и земельному кадастру филиала некоммерческого акционерного общества «Государственная корпорация «Правительство для граждан» по Павлодарской области
(наименование организации)

М.О. _____
М.П. _____
(қолы/подпись)

2026 жылғы «8» тамыз
«8» августа 2026 года

Басшы _____
(жер қатынастары жөніндегі уәкілетті органның атауы)

Руководитель _____
(наименование уполномоченного органа по земельным отношениям)

М.О. _____ 20 ____ жылғы « ____ » ____
М.П. (қолы/подпись) _____ (Т.А.Ә. (ол болған кезде)/Ф.И.О. (при его наличии) « ____ » ____ 20 ____

Осы Жоспарды беру туралы жазба жер учаскесіне уақытша жер пайдалану құқығын беретін жоспарлар жазылатын Кітап № 002283394422 болып жазылды.
Запись о выдаче настоящего Плана произведена в Книге записей Планов на право временного землепользования на земельный участок за № 002283394422.

Шектесулерді сипаттау жөніндегі ақпарат жер учаскесінің жоспарын дайындаған сәтте күшінде.
Описание смежеств действительно на момент изготовления плана на земельный участок.



Жер учаскесінің кадастрлық (бағалау) құнын айқындау актісі № 2026-11409140

Акт определения кадастровой (оценочной) стоимости земельного участка № 2026-11409140

1. Өтініш беруші/Заявитель: Государственное учреждение "Отдел земельных отношений Майского района"

От имени которого действует ТАЙШИБАЕВА ЕНЛИК УЗАКОВНА

(жеке тұлғаның аты, әкесінің аты (бар болса), тегі немесе заңды тұлғаның атауы)/ (фамилия, имя, отчество физического лица или наименование юридического лица)

2. Сәйкестендіргіш/Кадастрлық нөмірі (бар болса)/

Идентификатор/Кадастровый номер (при его наличии): 14:210:023:795

3. Ауданы/Площадь: 700.000000 кв. метр.

4. Жер учаскесінің нысаналы мақсаты: көлік жууды салу үшін

Целевое назначение земельного участка: для строительства автомойки

5. Жер учаскесінің орналасқан жері: Павлодарская обл., Майский ауд., Көктөбе а.о., Көктөбе АУЛ(СЕЛО)

Местоположение земельного участка: обл. Павлодарская, р-н Майский, с.о. Коктубекский. АУЛ(СЕЛО) Коктобе

6. Жер учаскесінің кадастрлық (бағалау) құнының есептемесі/ Расчет кадастровой (оценочной) стоимости земельного участка.


Аймақ нөмірі (елді мекендер жерлеріне), алқап түрлері, топырақтың үлгісі (ауылшаруашылығы пайдаланылатын жерлер үшін)/ Номер зоны (для земель населенных пунктов), виды угодий, типы почв (для земель сельскохозяйственного использования)	Ауданы, шаршы метр*/ Площадь, кв. метр*	Жер үшін төлемнің базалық мөлшерлемесі, теңге/ Базовая ставка платы за землю, тенге	Түзету коэффициенті / Поправочный коэффициент	Кадастрлық (бағалау) құны, теңге/ Кадастровая (оценочная) стоимость, тенге
-	700.000000	125	1.8	157 500
Жиыны/ Итого				157 500

*Елді мекендер жерлерінің санаттары бойынша кадастрлық (бағалау) құнын есептеу шаршы метрмен жүзеге асырылады/ По категориям земель населенных пунктов расчет кадастровой (оценочной) стоимости осуществляется в квадратных метрах

6. Жер учаскесінің кадастрлық (бағалау) құны: 157 500 бір жүз елу жеті мың бес жүз тенге құрайды. (сомасы жазумен)

Кадастровая (оценочная) стоимость земельного участка (права землепользования) составляет:

Осы құжат «Электрондық құжат және электрондық цифрлық қолтаңба туралы» 2003 жылғы 7 қаңтардағы N 370-ІІ ҚРЗ 1 бабына сәйкес қағаз жеткізгіштегі құжатпен бірдей. Данный документ согласно пункту 1 статьи 370-ІІ ЗРК от 7 января 2003 года «Об электронном документе и электронной цифровой подписи» равнозначен документу на бумажном носителе.

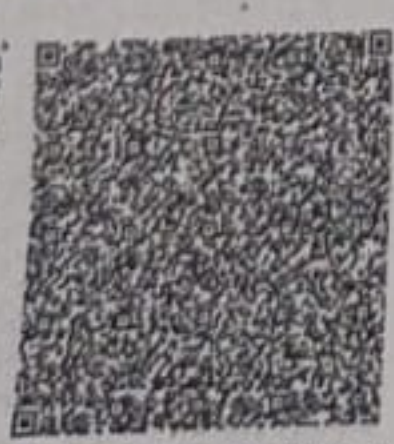

*штрих-код ЖМБМК АЖ-дан алынған және қызмет берушінің электрондық-цифрлық қолтаңбасымен қол қойылған деректерді қамтиды: «Азаматтарға арналған үкімет» мемлекеттік корпорациясы» коммерциялық емес акционерлік қоғамының Павлодар облысы бойынша филиалының Май аудандық тіркеу және жер кадастры бөлімі.
*штрих-код содержит данные, полученные из ИС ЕГРН и подписанные электронно-цифровой подписью услугодателя: Отдел Майского района по регистрации и земельному кадастру филиала некоммерческого акционерного общества «Государственная корпорация «Правительство для граждан» по Павлодарской области

1 сто пятьдесят семь тысяч пятьсот тенге.

(сумма прописью)

Жер учаскесінің кадастрлық (бағалау) құнын: «Азаматтарға арналған үкімет» мемлекеттік корпорациясы» коммерциялық емес акционерлік қоғамының Павлодар облысы бойынша филиалының Май аудандық тіркеу және жер кадастры бөлімі айқындады.
(құжымның атауы)

Кадастровая (оценочная) стоимость земельного участка определена: Отдел Майского района по регистрации и земельному кадастру филиала некоммерческого акционерного общества «Государственная корпорация «Правительство для граждан» по Павлодарской области.
(наименование организации)


Басшы/ Руководитель: Максут Асемгуль Абубакировна.

(басшысының аты, әкесінің аты (бар болса), тегі)/(фамилия, имя, отчество (при его наличии) руководителя)

Күні 2026 жылғы «8» тамыз

Дата «8» августа 2026 года

Осы құжат «Электрондық құжат және электрондық цифрлық қолтаңба туралы» 2003 жылғы 7 қаңтардағы N 370-ІІ ҚРЗ 1 бабына сәйкес қағаз жеткізгіштегі құжат
Данный документ согласно пункту 1 статьи 370-ІІ ЗРК от 7 января 2003 года «Об электронном документе и электронной цифровой подписи» равнозначен
бумажному носителю.

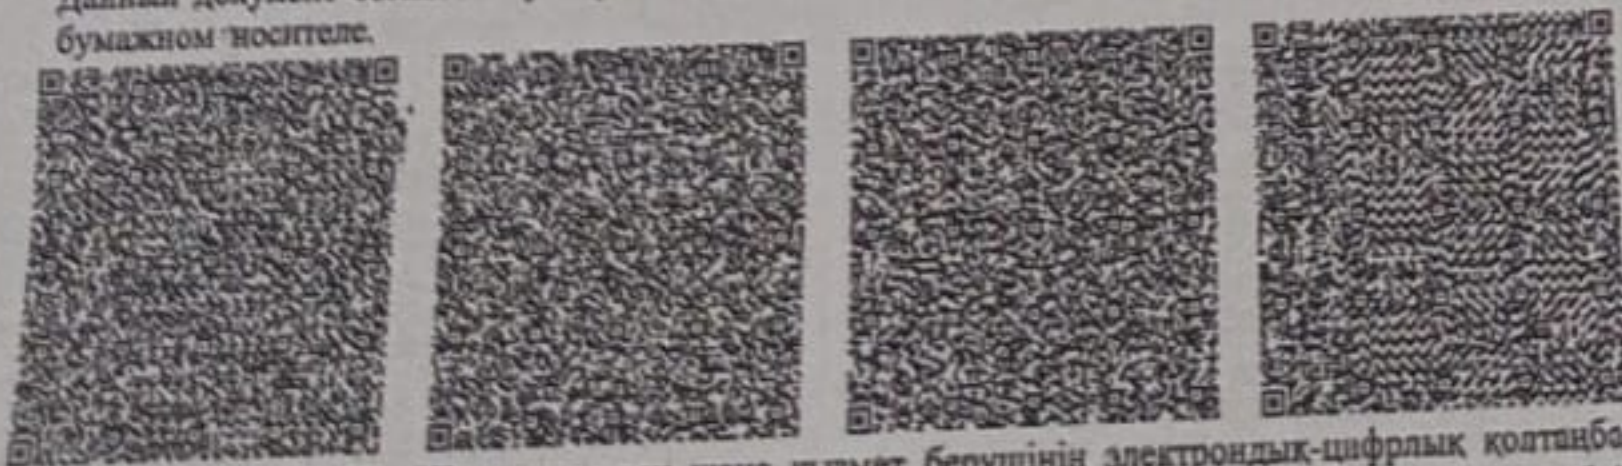

*штрих-код ЖМБМК АЖ-дан алынған және қызмет берушінің электрондық-цифрлық қолтаңбасымен қол қойылған деректерді қамтиды: «Азаматтарға арналған үкімет» мемлекеттік корпорациясы» коммерциялық емес акционерлік қоғамының Павлодар облысы бойынша филиалының Май аудандық тіркеу және жер кадастры бөлімі
*штрих-код содержит данные, полученные из ИС ЕГРН и подписанные электронно-цифровой подписью услугодателя: Отдел Майского района по регистрации и земельному кадастру филиала некоммерческого акционерного общества «Государственная корпорация «Правительство для граждан» по Павлодарской области