

ЧЕРТЕЖ ЗЕМЕЛЬНОГО УЧАСТКА

Заказчик: ГУ "Отдел земельных отношений Жаксынского района"

Целевое назначение земельного участка: для строительства и обслуживания производственных объектов

Келісілді, тапсырыс беруші:

Согласовано, заказчик:


Бекітілді / Утверждено:

"Басшы / Руководитель

ГУ "Отдел земельных отношений

Жаксынского района."

Р.Абилжанов

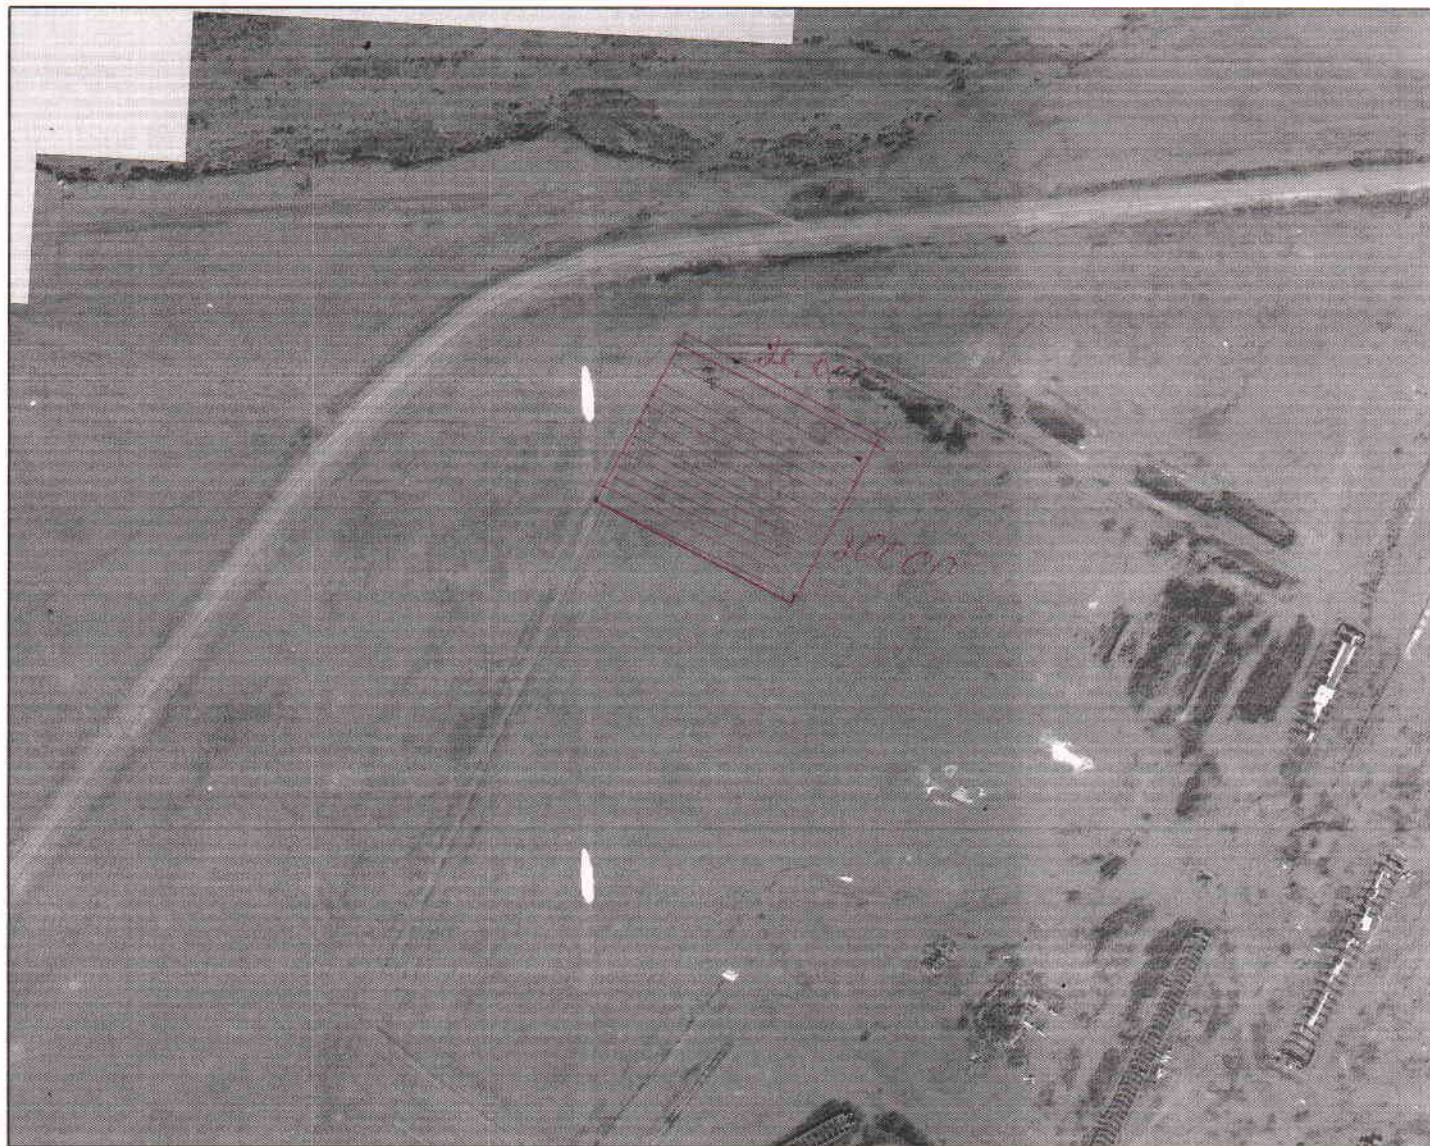

Кадастровые номера (категории земель) смежных участков:

От А до Б: ЗУ 01278047

От Б до А: ЗУ 01278047576

		Составление проектов по образованию землепользования (проектов отводов земельных участков из земель государственности, включая предоставленных в землепользование), Составление проектов по упорядочению землепользования				
И.о. руководителя	Касенова Г.Х.					
специалист	Касенова Г.Х.	Площадь земельного участка:	Дата:	Лист (ов)	масштаб	
		4,0 га	3 августа 2021 года	1	1:1000	