


Схема расположения земельного участка

14

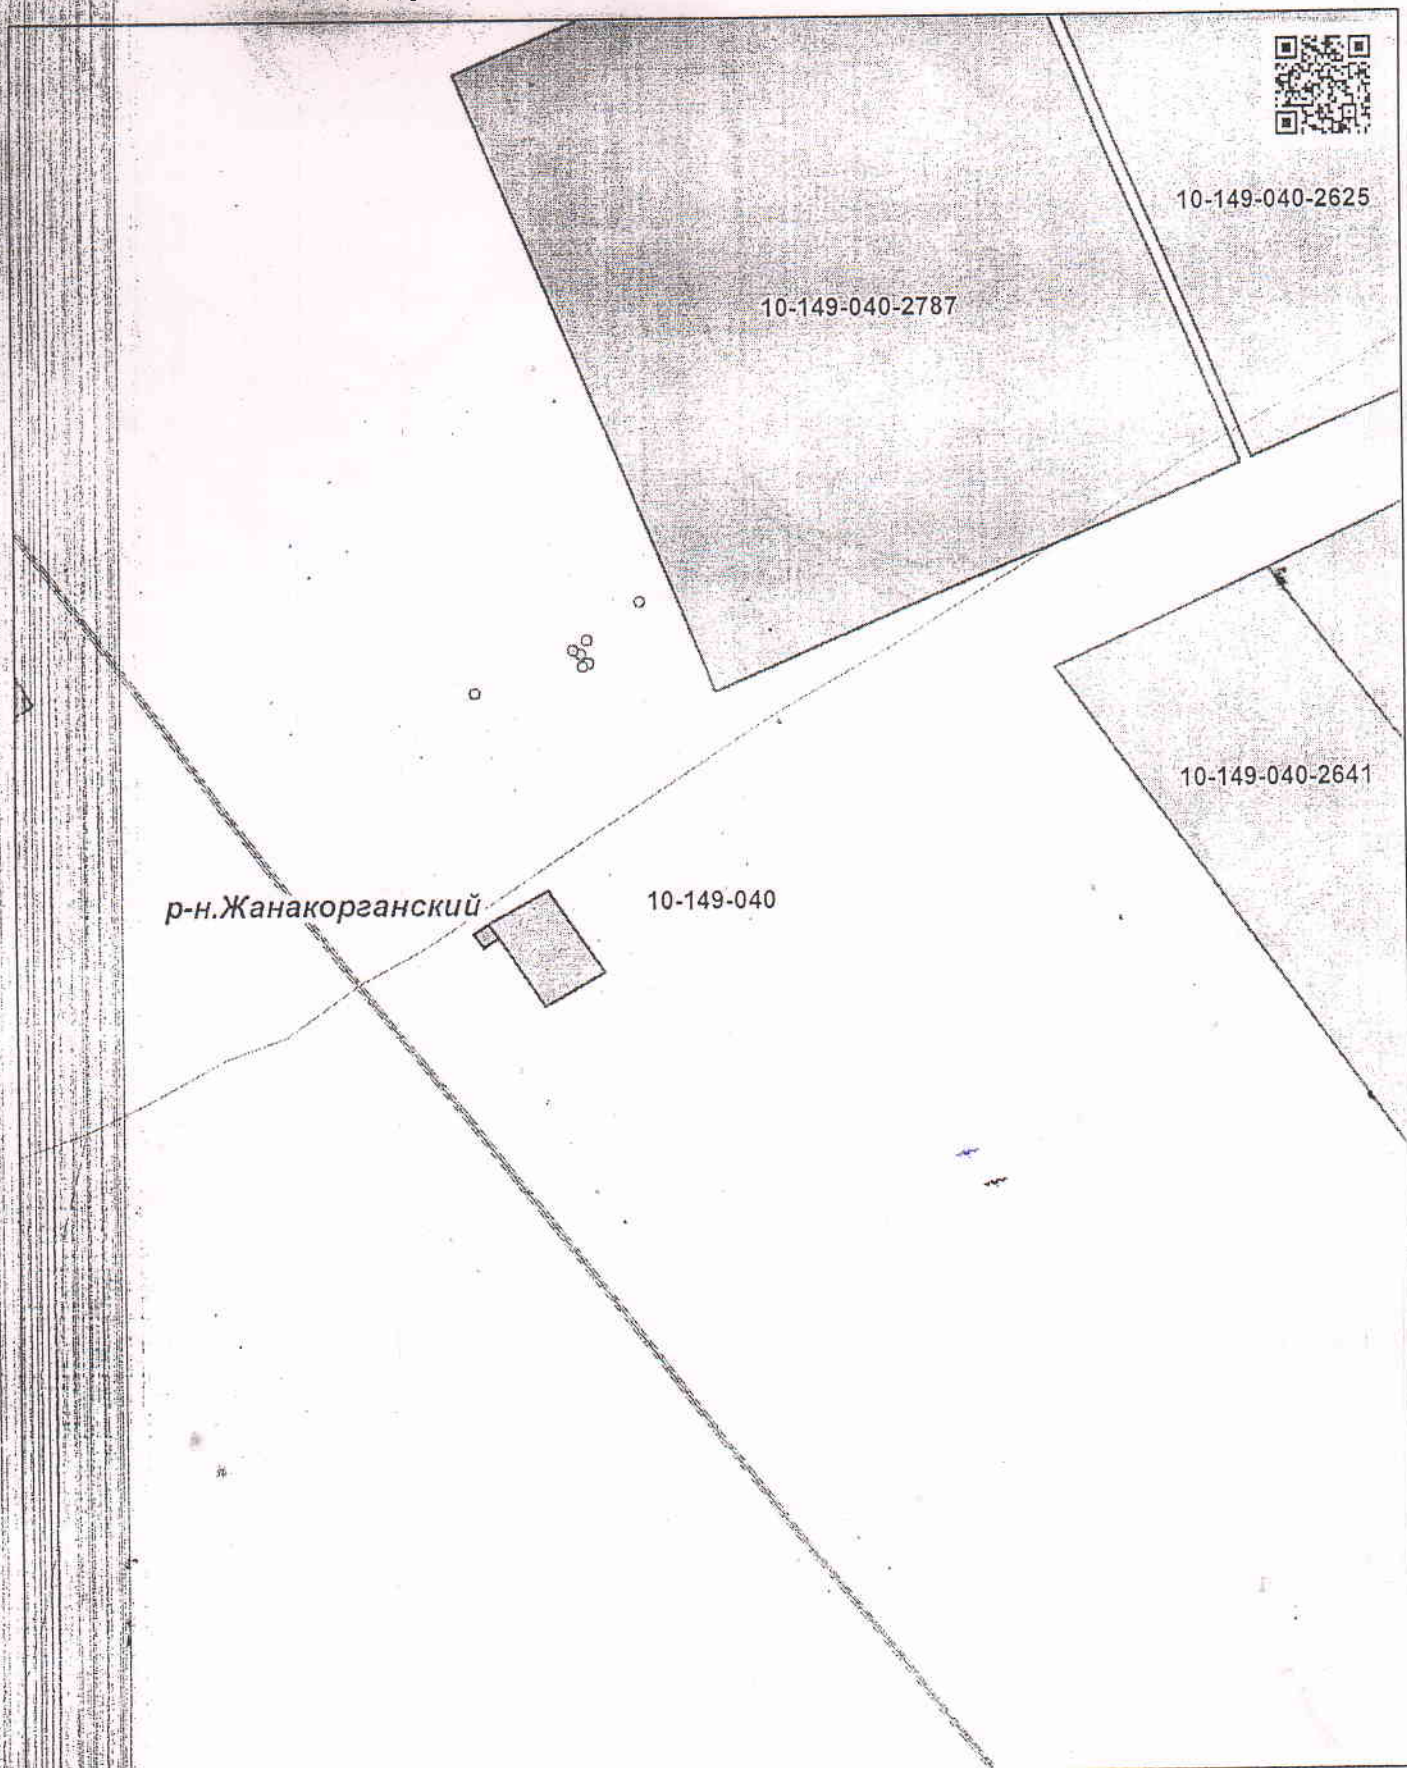

Условные обозначения

	Испрашиваемый участок
	Граница оформленного земельного участка
	Граница района

Кызылординская область, Жанакорганский район

Площадь	
Масштаб	1:30 220
Дата	24.09.2021
Номер	210924114208267