

Жер учаскесінің сызбасы (жоспары) Схема (план) земельного участка

Тапсырыс беруші: «Петропавл қаласы әкімдігінің жер қатынастары бөлімі» КММ

Заказчик: КГУ «Отдел земельных отношений акимата города Петропавловска»


Учаскенің орналасқан жері: Солтүстік Қазақстан облысы, Петропавл қаласы, Космонавтов көшесі

Местоположение земельного участка: Северо-Казахстанская область, город Петропавловск, ул. Космонавтов


Жер учаскесінің нысаналық мақсаты: коммерциялық мақсаттар үшін

Целевое назначение земельного участка: для коммерческих целей

Масштабы
Масштаб 1 : 5000

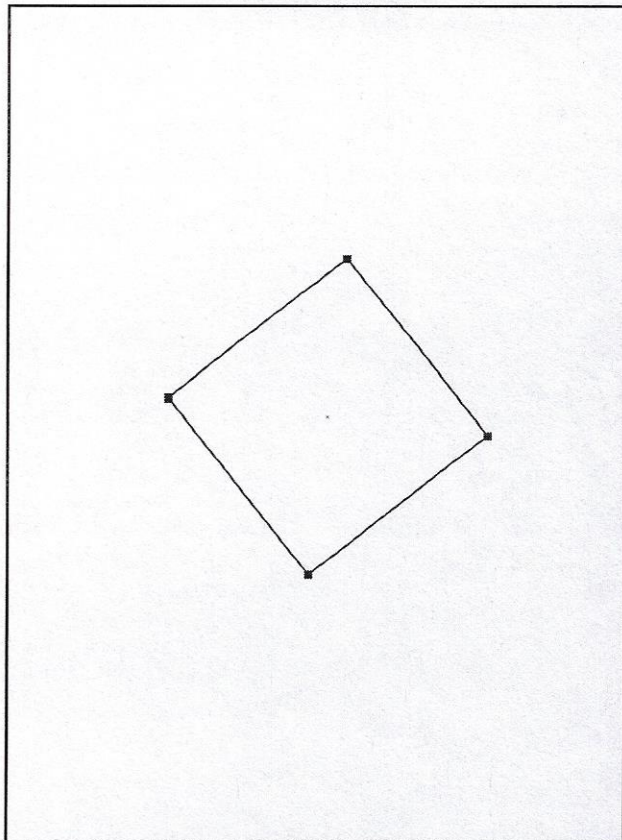

Масштабы
Масштаб 1 : 8000

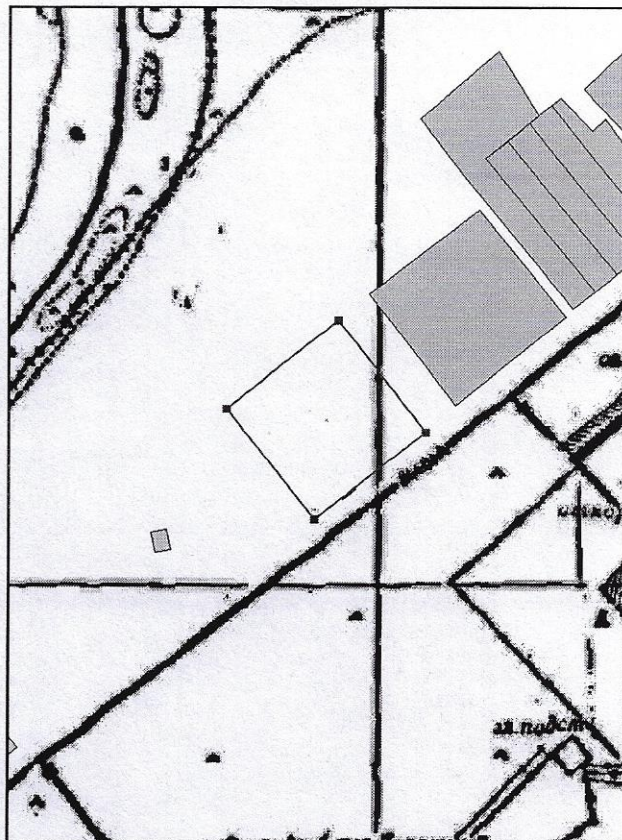

Кадастровые номера (категории земель): смежных участков
от А до А земли населенного пункта (г. Петропавловск)

Жоспарды құрған
План составил:

Орындаушы: ТОО «Ай-Саулет»
Исполнитель: ЖШС «Ай-Саулет»



(қолы, мөр, подпись, печать)

Нұрсент Қ.Қ.

2024 ж/г.

(күні, дата)